



KAMENNÉ PŘEHRÁŽKY  
SO-09 - PŘEHRÁŽKA PR9

ŘEZ B-B'

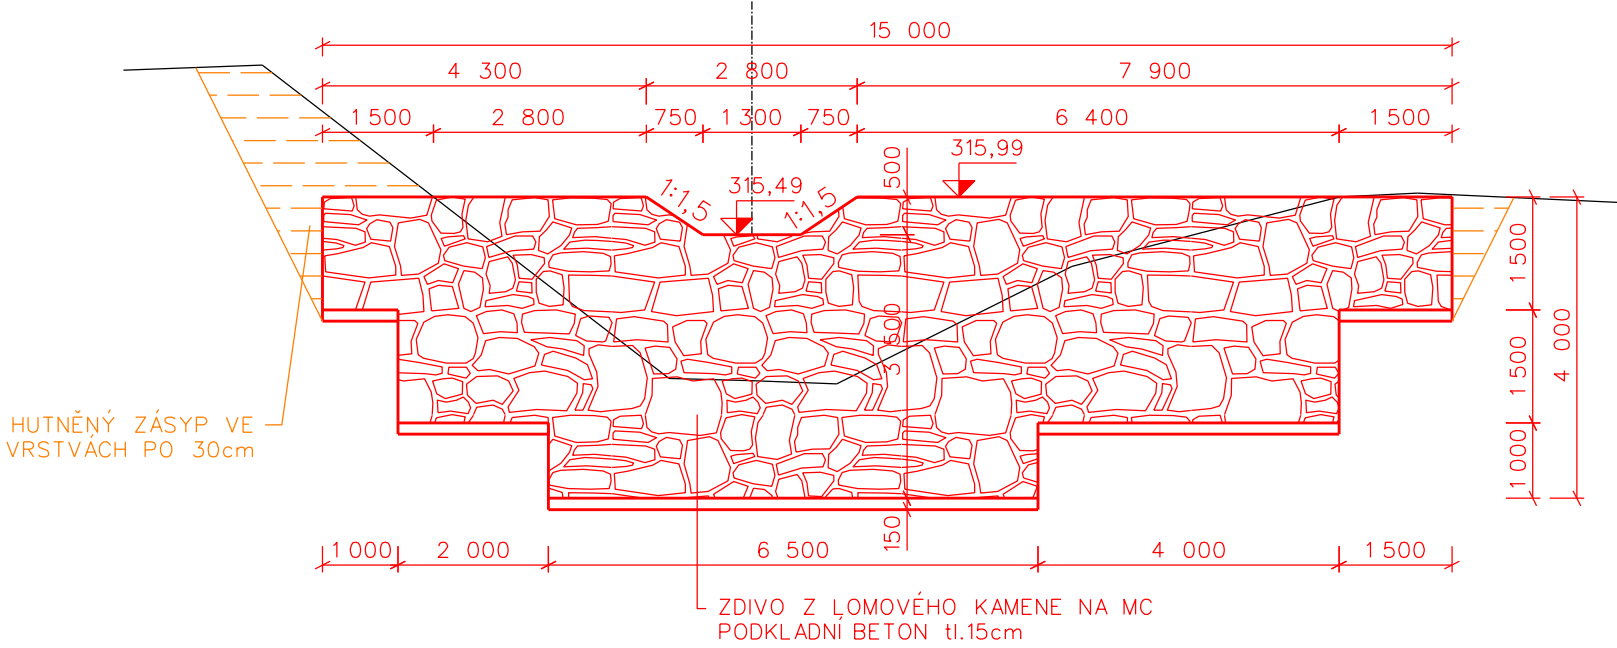

ŘEZ A-A'

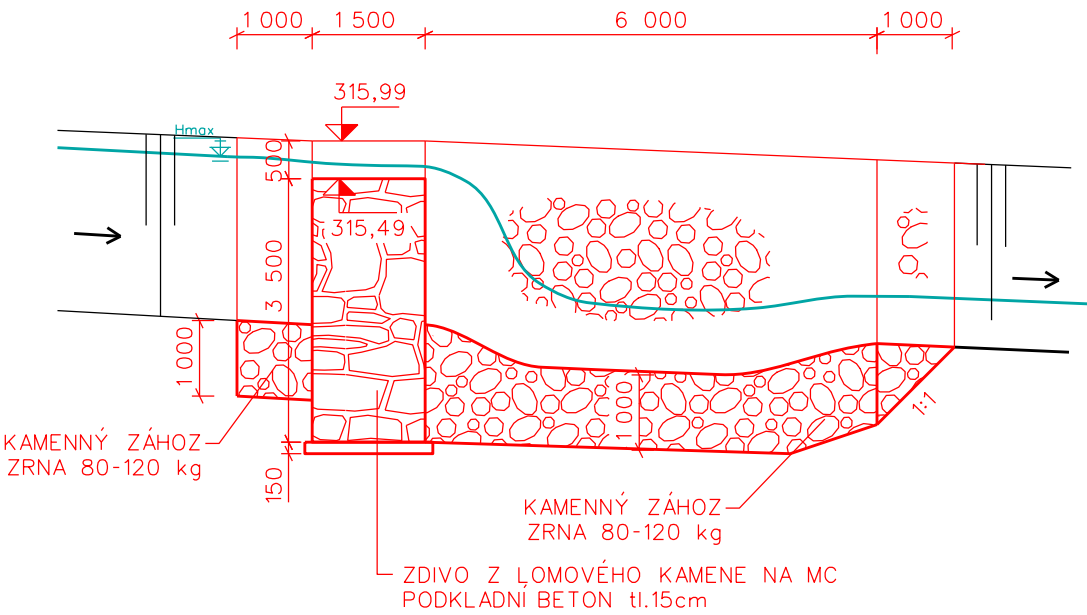

PŮDORYS

