



VYTYČOVACÍ PRVKY SO - 03 :

OZN.	SOUŘADNICE JTSK	
	X	Y
1	600639,60	1198478,22
2	600630,84	1198482,73
3	600634,70	1198480,74
4	600634,31	1198479,00
5	600637,79	1198487,87

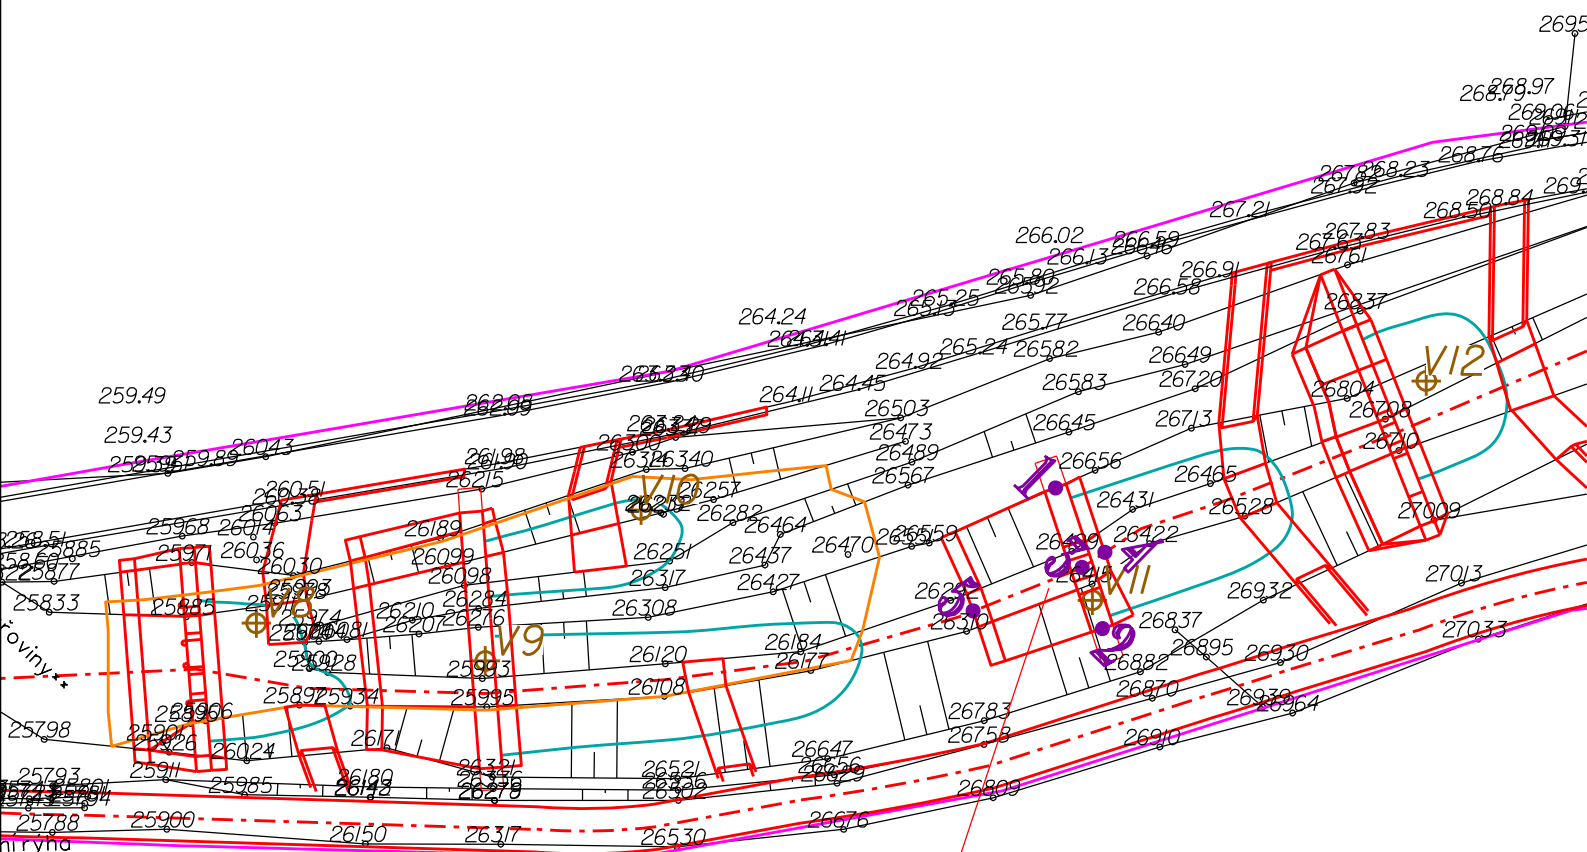

SO-03
PR3 PŘEHRÁŽKA 3

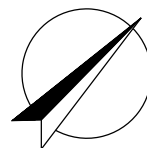

VYTYČOVACÍ VÝKRES
SO-3 PR3 PŘEHRÁŽKA 3
M 1 : 500
PŘÍLOHA D.1.1.27.3.