| VYTYČOVACÍ PRVKY SO - 04 : | | |
|---|---|---|
| OZN. | SOUŘADNICE JTSK | |
| | X | Y |
| 1 | 600636,73 | 1198455,37 |
| 2 | 600619,49 | 1198463,09 |
| 3 | 600626,17 | 1198460,10 |
| 4 | 600625,60 | 1198458,71 |
| 5 | 600627,99 | 1198464,23 |

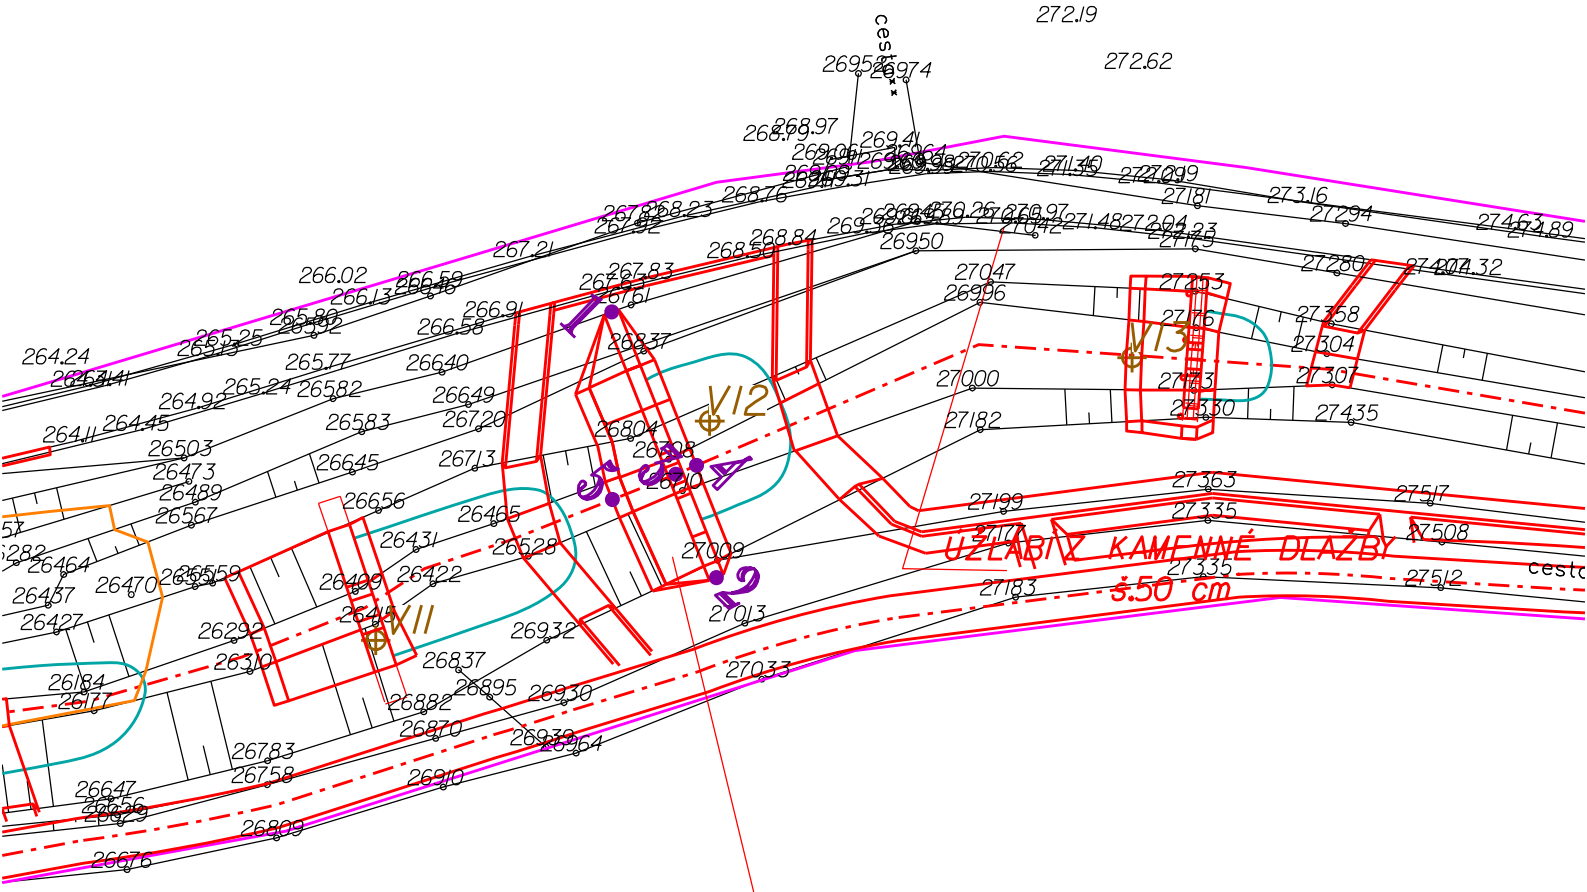


SO-04
PR4 PŘEHRÁŽKA 4

# VYTYČOVACÍ VÝKRES
## SO-04 PR4 PŘEHRÁŽKA 4
## M 1 : 500
## PŘÍLOHA D.1.1.27.4.