
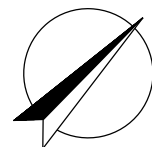


VYTYČOVACÍ PRVKY SO - 09 :		
OZN.	SOUŘADNICE JTSK	
	X	Y
1	600367,69	1198235,50
2	600357,70	1198241,72
3	600361,00	1198239,54
4	600360,18	1198237,61
5	600363,55	1198246,14

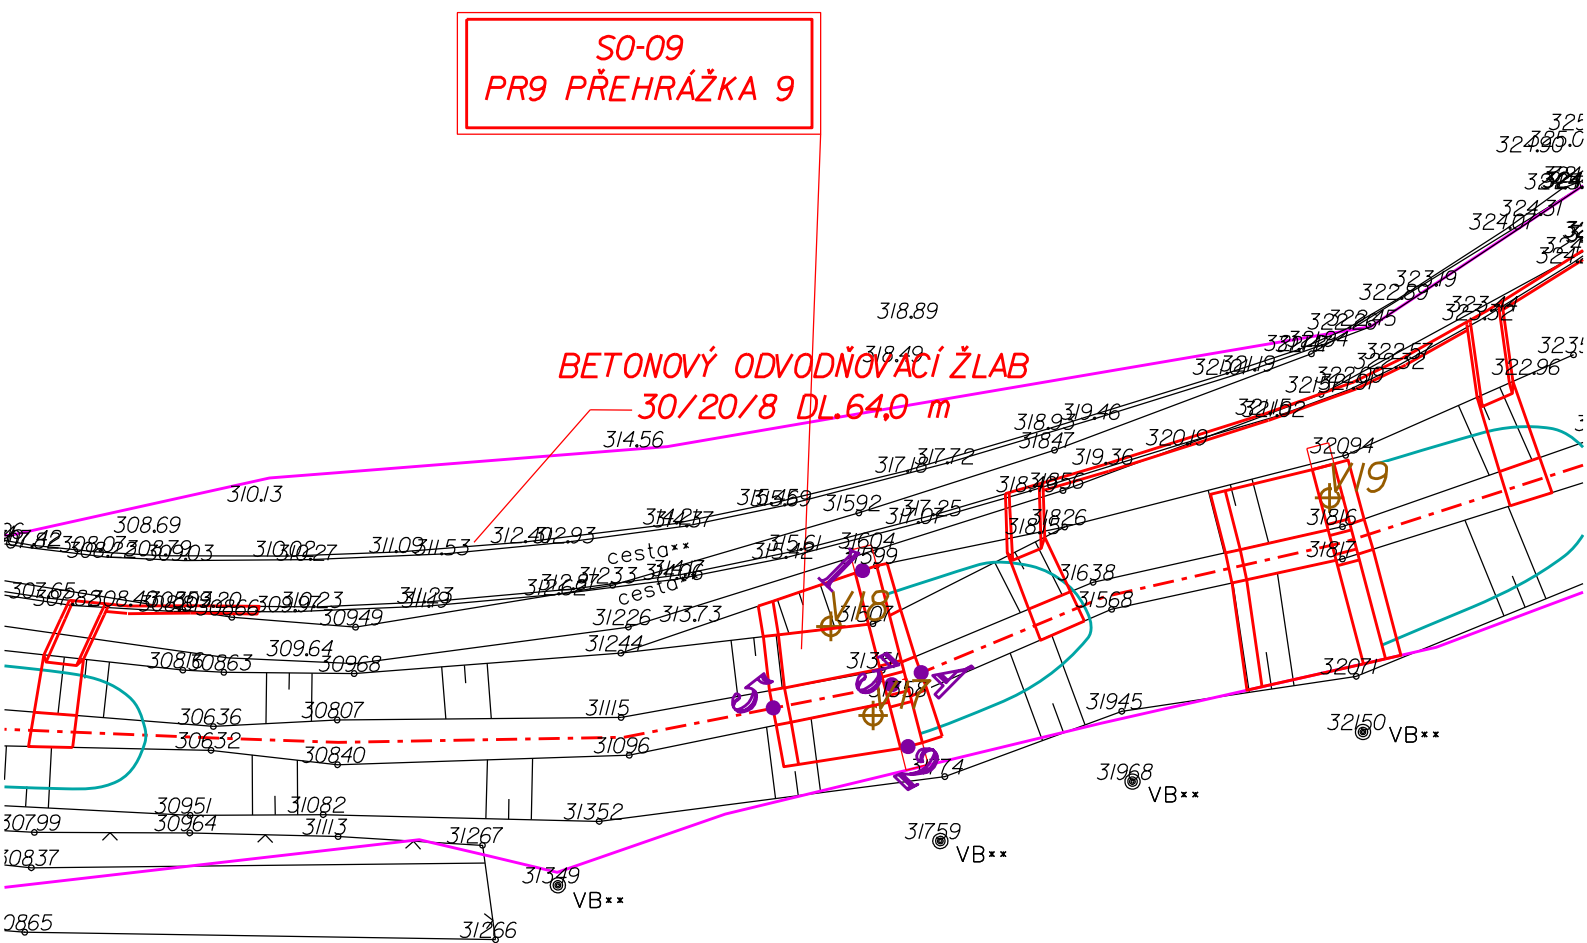

VYTYČOVACÍ VÝKRES  
SO-09 PR9 PŘEHRÁŽKA 9  
M 1 : 500  
PŘÍLOHA D.1.1.27.9.