
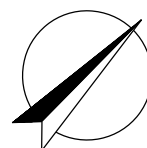


VYTYČOVACÍ PRVKY SO - 02 :		
OZN.	SOUŘADNICE JTSK	
	X	Y
1	600666,13	1198506,38
2	600653,35	1198515,58
3	600657,09	1198514,31
4	600655,76	1198512,81
5	600662,89	1198519,68

S0-02
PR2 PŘEHRÁŽKA 2

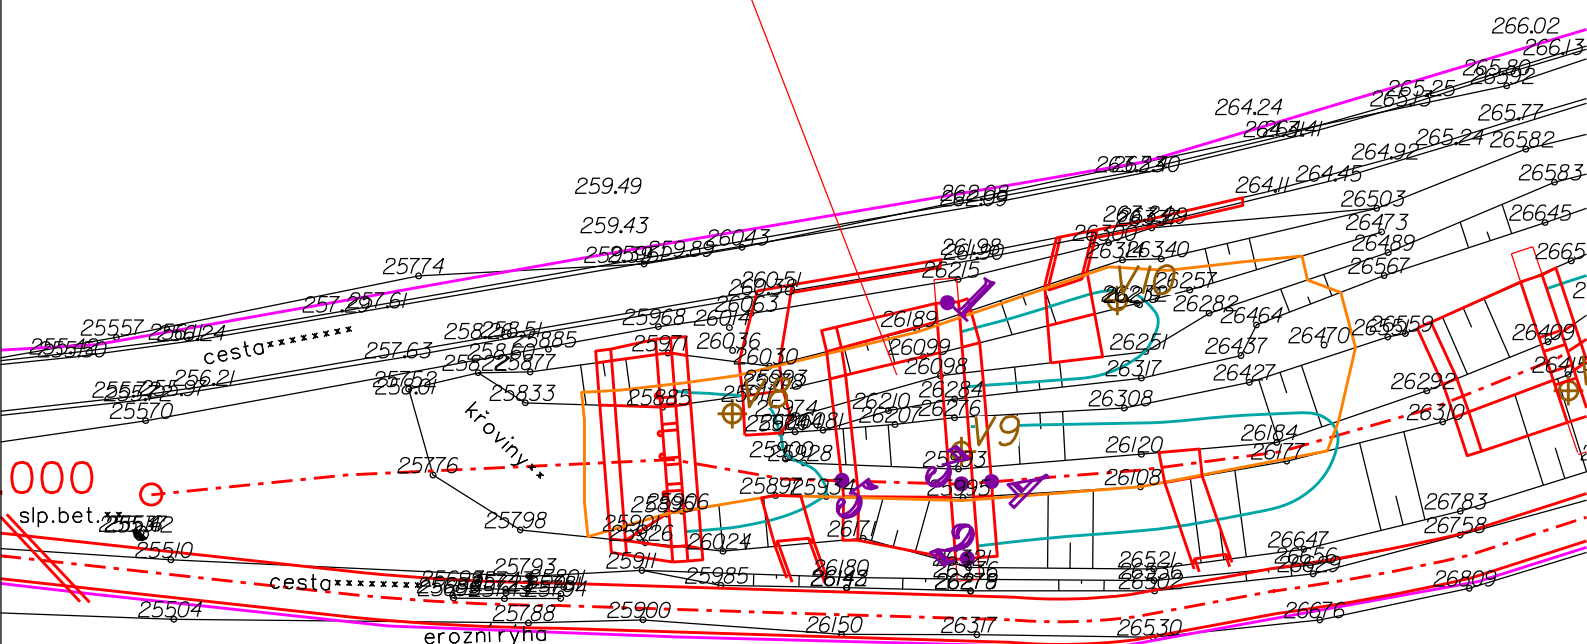

VYTYČOVACÍ VÝKRES
SO-02 PR2 PŘEHRÁŽKA 2
M 1 : 500
PŘÍLOHA D.1.1.27.2.