



SRUBOVÉ PŘEHŘÁŽKY  
SO-04 - PŘEHŘÁŽKA PR4

ŘEZ B-B'

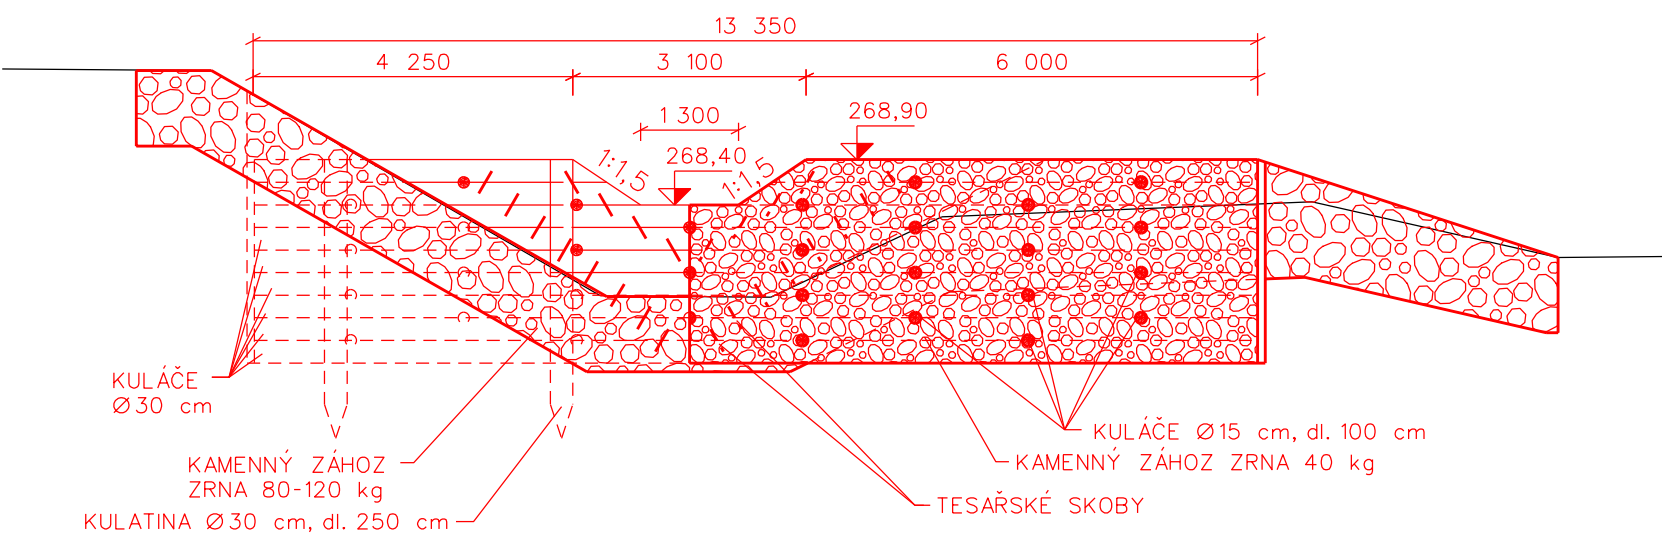

ŘEZ A-A'

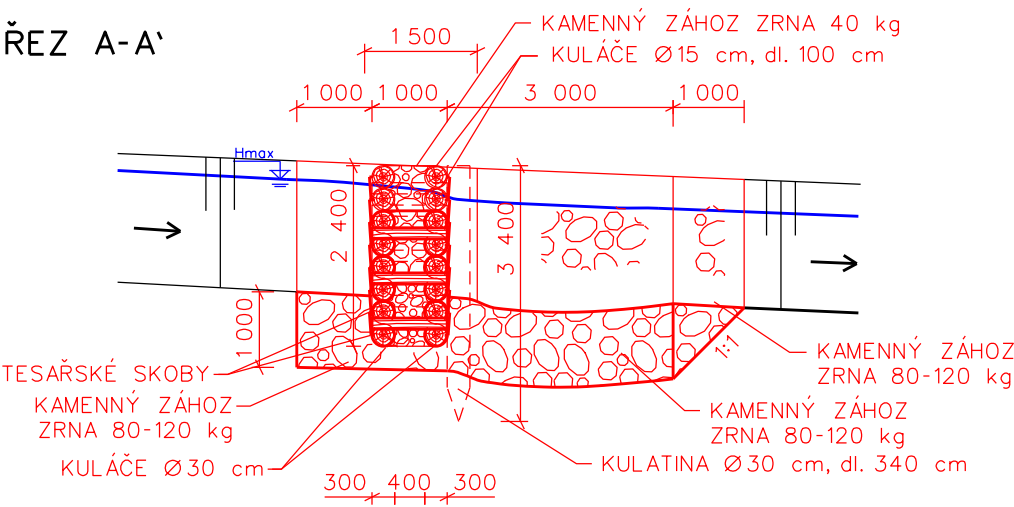

PŮDORYS

