



GABIONOVÉ PŘEHRÁŽKY  
SO-8 - PŘEHRÁŽKA PR8

ŘEZ B-B'

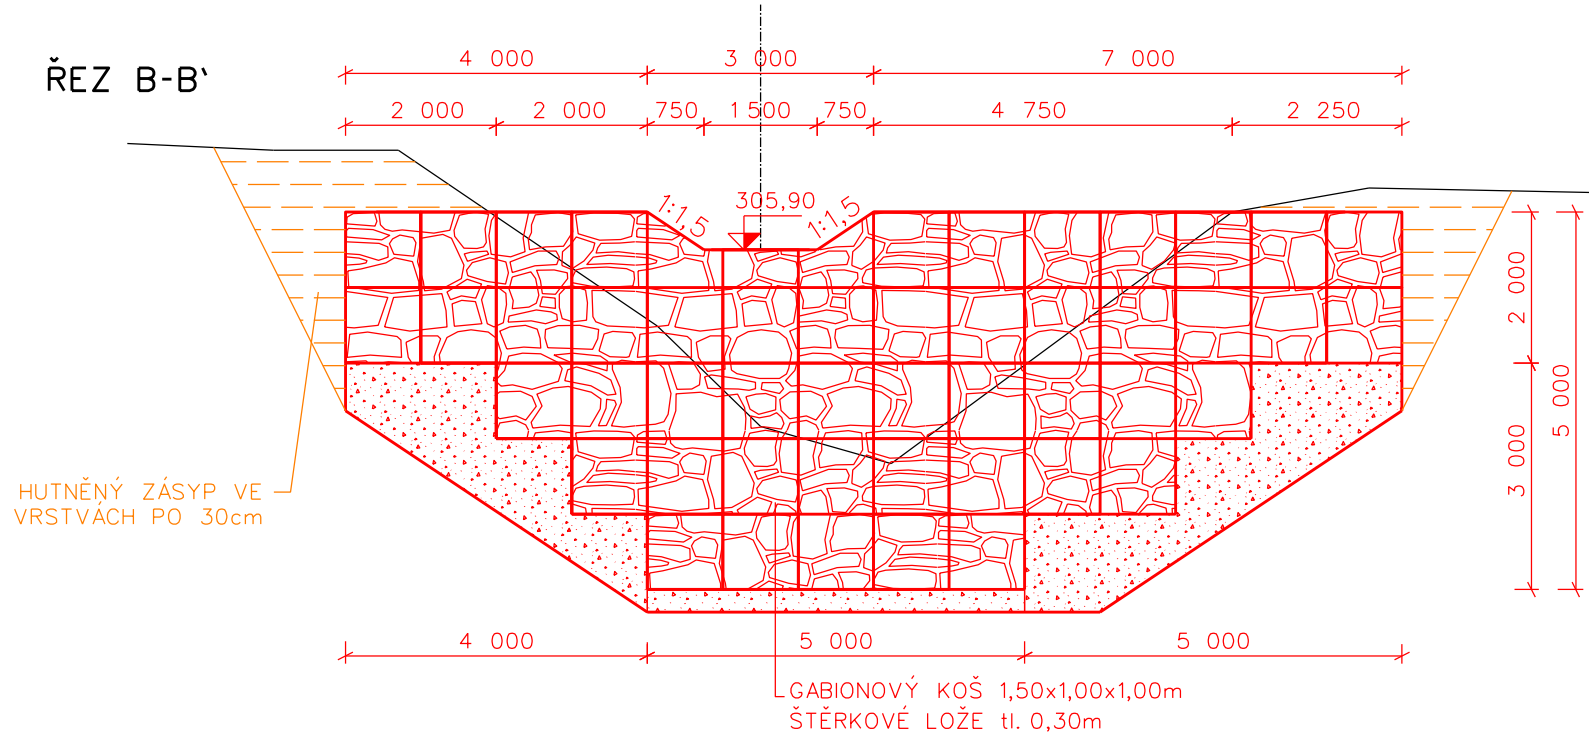

ŘEZ A-A'

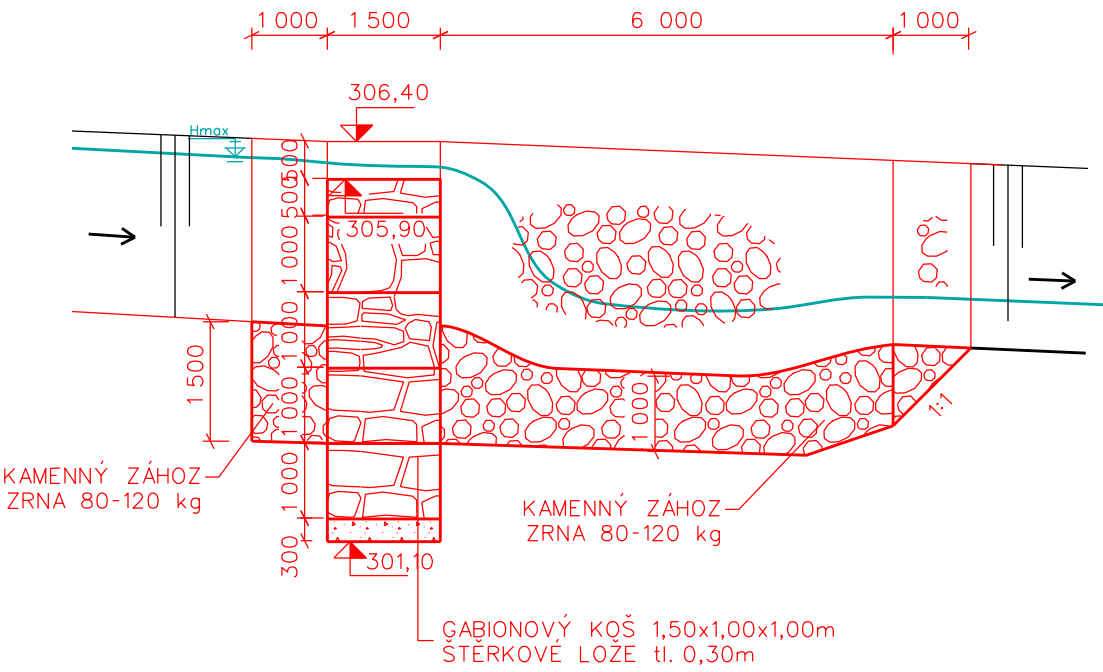

PŮDORYS

