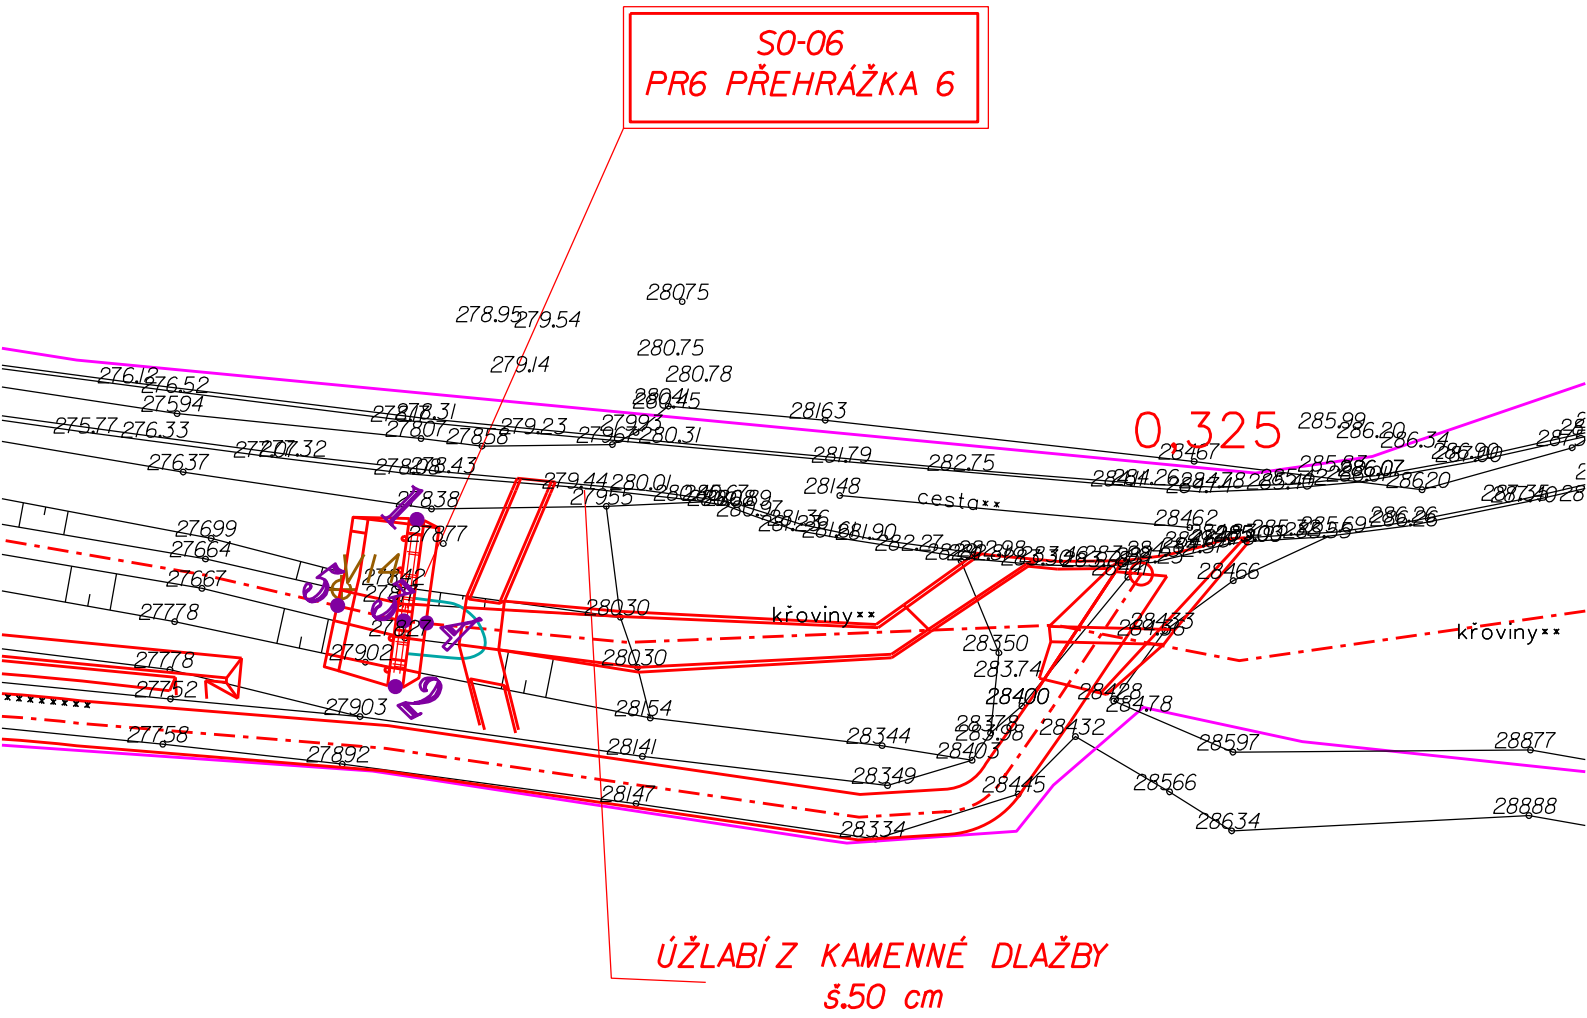

VYTYČOVACÍ PRVKY SO - 06 :		
OZN.	SOUŘADNICE JTSK	
	X	Y
1	600567,07	1198394,74
2	600560,35	1198403,65
3	600562,98	1198400,16
4	600561,81	1198399,22
5	600566,83	1198402,50

VYTYČOVACÍ VÝKRES
SO-06 PR6 PŘEHRÁŽKA 6
M 1 : 500
PŘÍLOHA D.1.1.27.6.