


| CHARAKTERISTIKA PŘEHRÁŽKY 6 | |
|---------------------------------|-------------------|
| KÓTA MAXIMÁLNÍHO NADRŽENÍ | 278,47 m.n.m. |
| OBJEM PŘIMAXIMÁLNÍM NADRŽENÍ | 9 m ³ |
| PLOCHA ZATOPENÍ PŘI MAX.HLADINĚ | 16 m ² |
| KÓTA DNA PŘEHRÁŽKY | 278,22 m.n.m. |
| KÓTA KORUNY PŘEHRÁŽKY | 278,77 m.n.m. |
| ŠÍŘKA KORUNY PŘEHRÁŽKY | 1,0 m |


NÁTOK- km 0,618
Keře 10 m²

NÁTOK- km 0,2345
Keře 10 m²

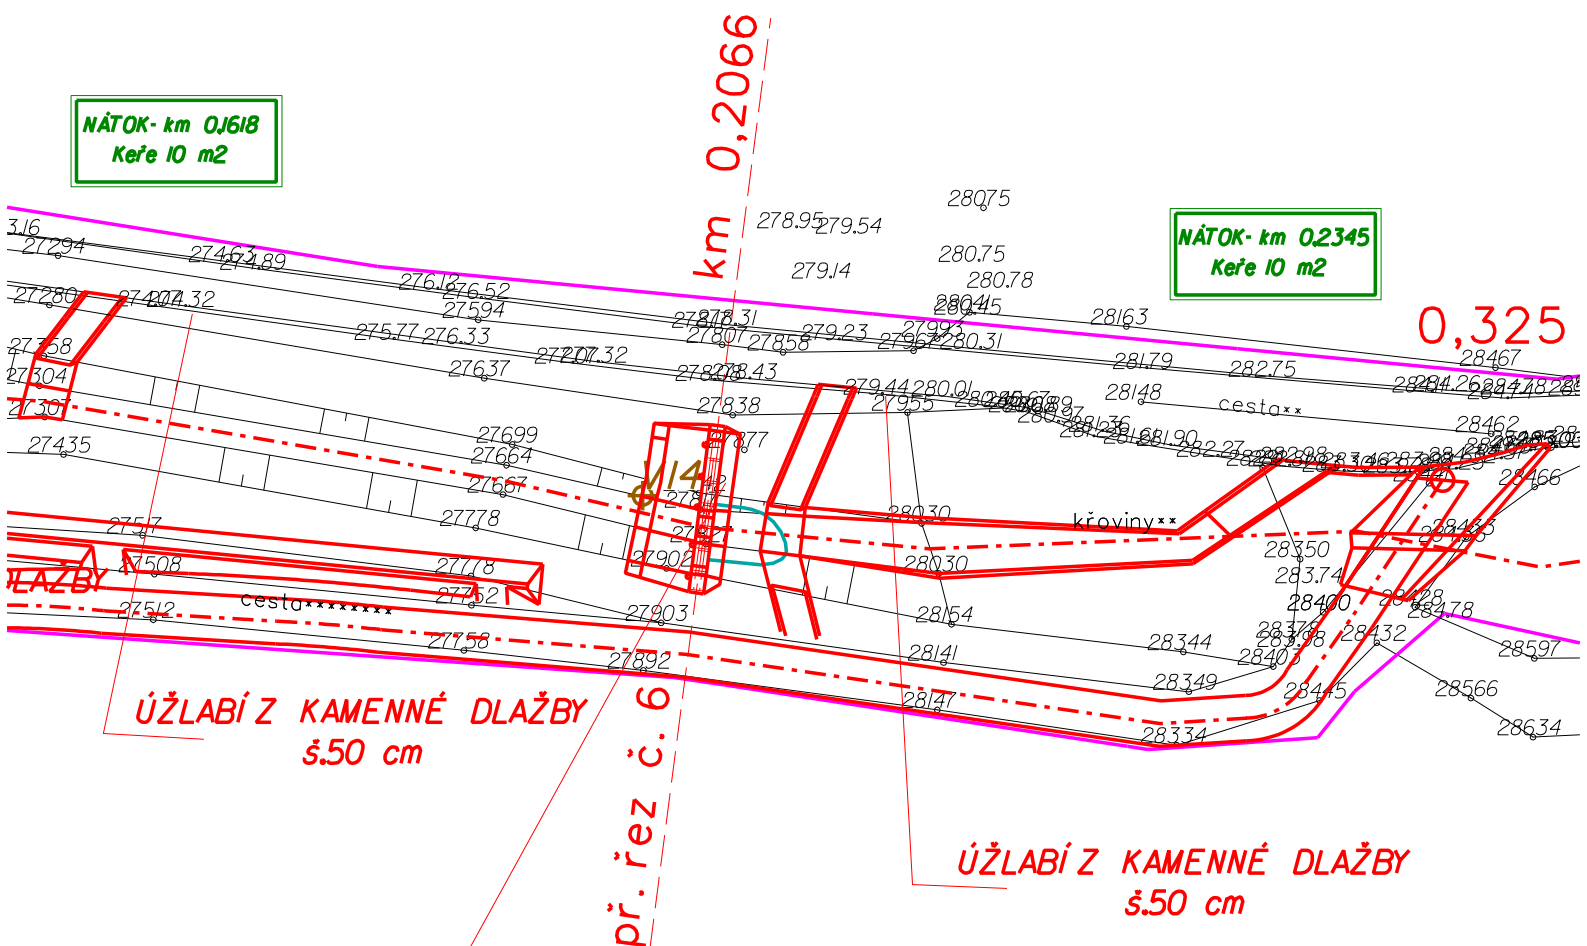

SO-06
PR6 PŘEHRÁŽKA 6

PŘEHRÁŽKA 6
Jasan č.7 o - 100 cm
Jasan č.8 o - 114 cm
Keře 10 m²

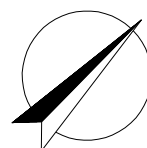

PODROBNÁ SITUACE
SO-06 PR6 PŘEHRÁŽKA 6
M 1 : 500
PŘÍLOHA C.5.6.