

POVRCH
KATASTR

OSTATNÍ PLOCHA
PERNÁ

PODÉLNÝ PROFIL
CESTA VC5-R, k.ú. PERNÁ
M - 1 : 1000/100

SKLONOVÉ POMĚRY


LEGENDA TYPŮ, ČAR

TERÉN

NIVELETA

KONSTRUKCE

KOMUNIKACE

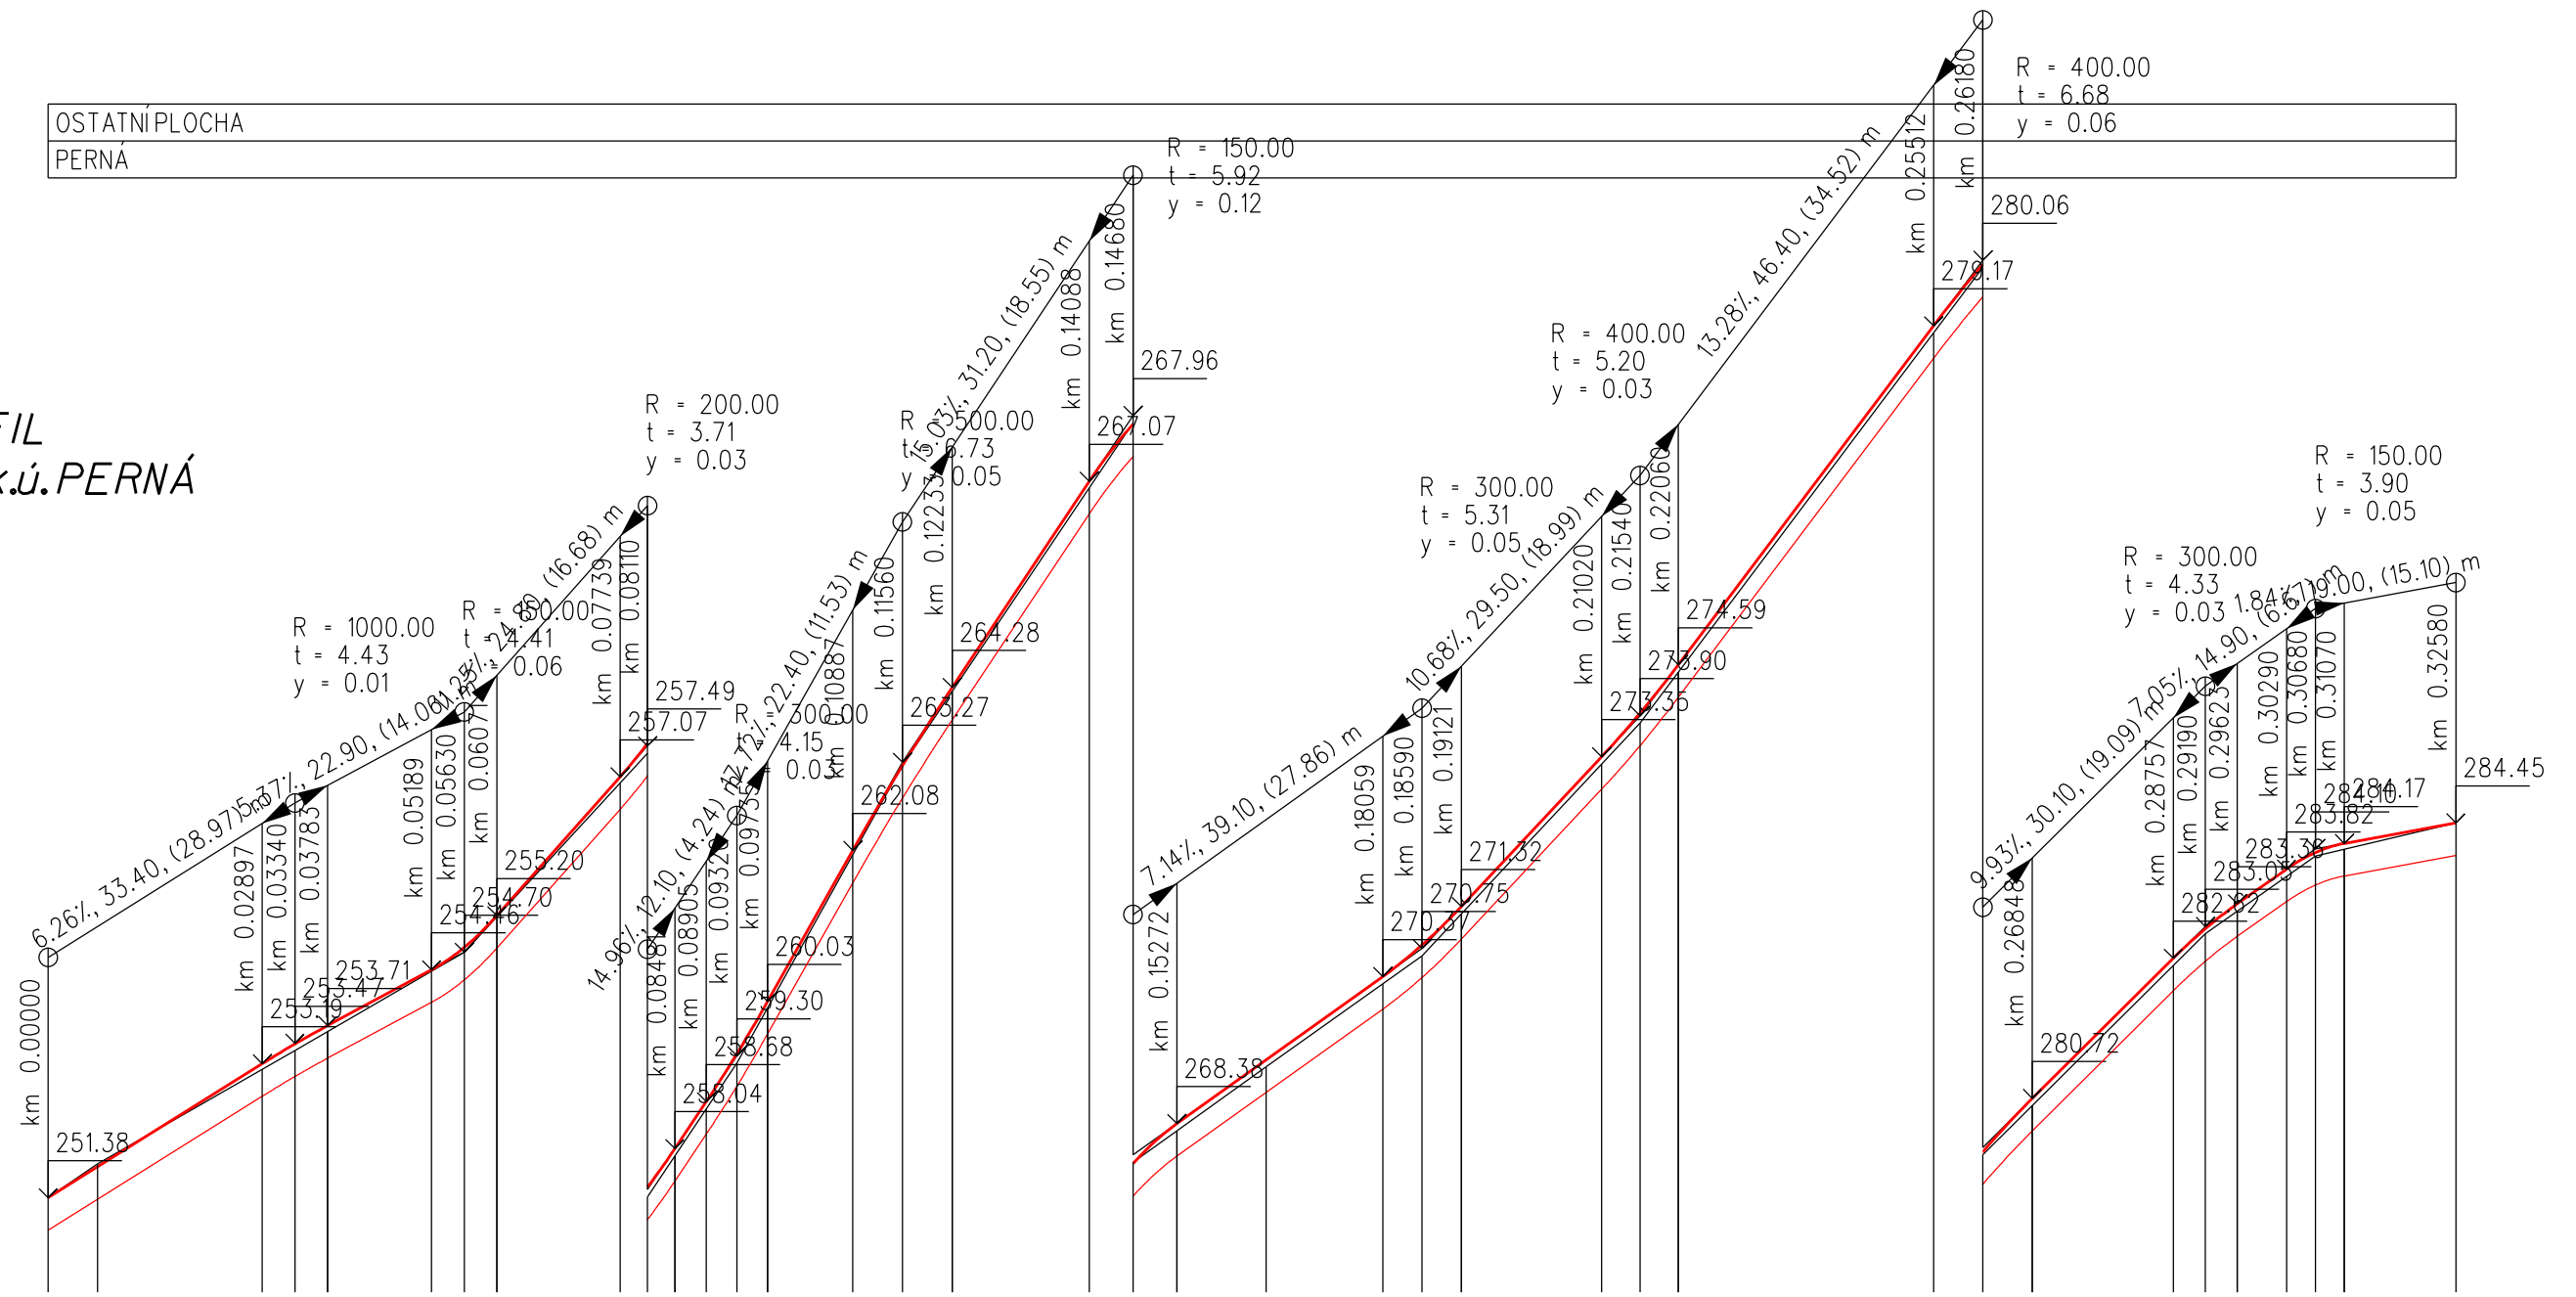

ZMĚNY PŘÍČNÉHO SKLONU

KÓTY VRCHOL. POLYGONU

KÓTY NIVELETY

KÓTY TERÉNU
SROVNÁVACÍ ROVINA: 243

STANIČENÍ

