


VZOROVÝ PŘÍČNÝ ŘEZ

Polní cesta - vedlejší

VC3-R

k.ú. Perná

M - I : 50

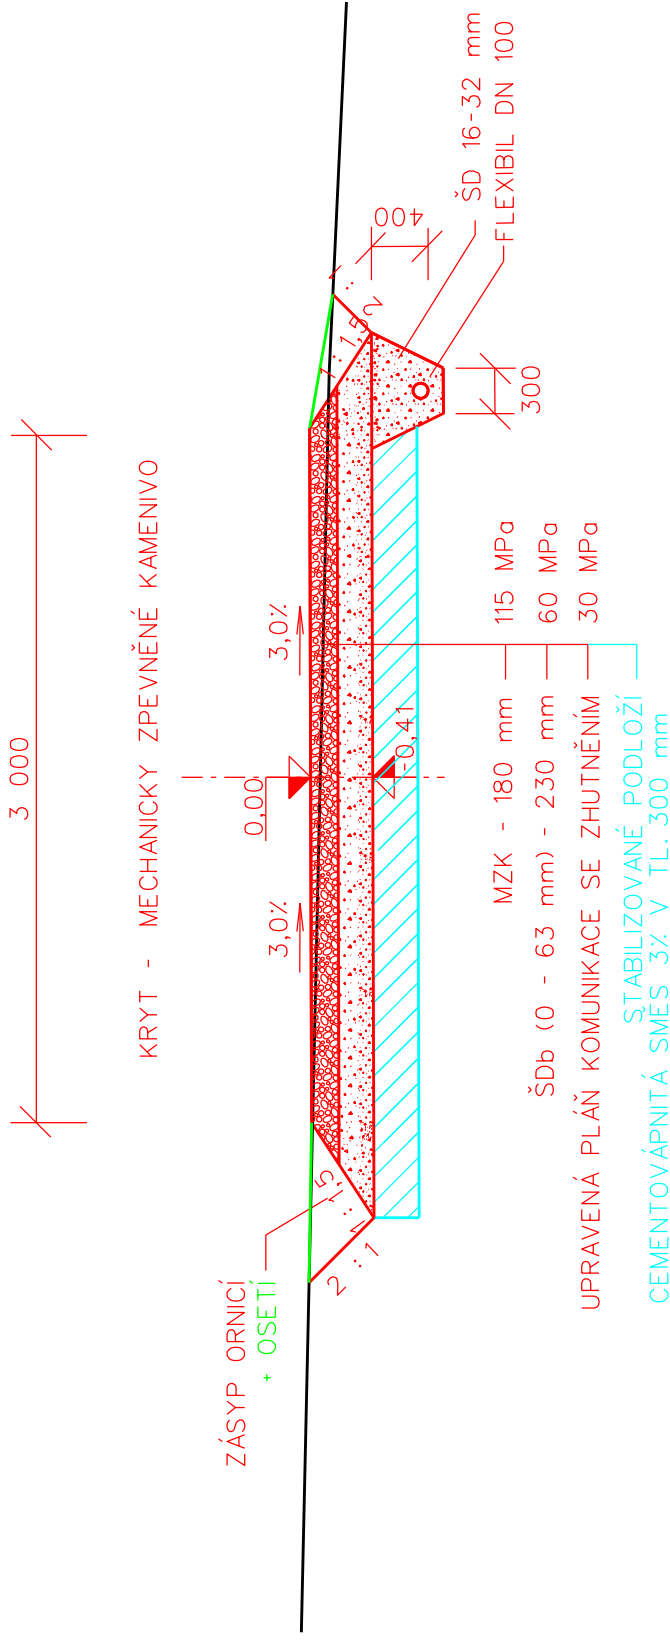

VZOROVÝ PŘÍČNÝ ŘEZ
Polní cesta - vedlejší
VC5-R

k.ú. Perná

KM 0,049 - 0,054

M - 1:50

