


KRAJ:	PARDUBICKÝ
KATASTRÁLNÍ ÚZEMÍ:	NASAVRKY
DRUH POVRCHU ÚZEMÍ:	OSTATNÍ PLOCHA

Podélný profil: TRASA - C53 M 1:1000/100

Rozsah: km 0,00000 - km 0,23243

NOVÁ VES >>>

<<< NASAVRKY

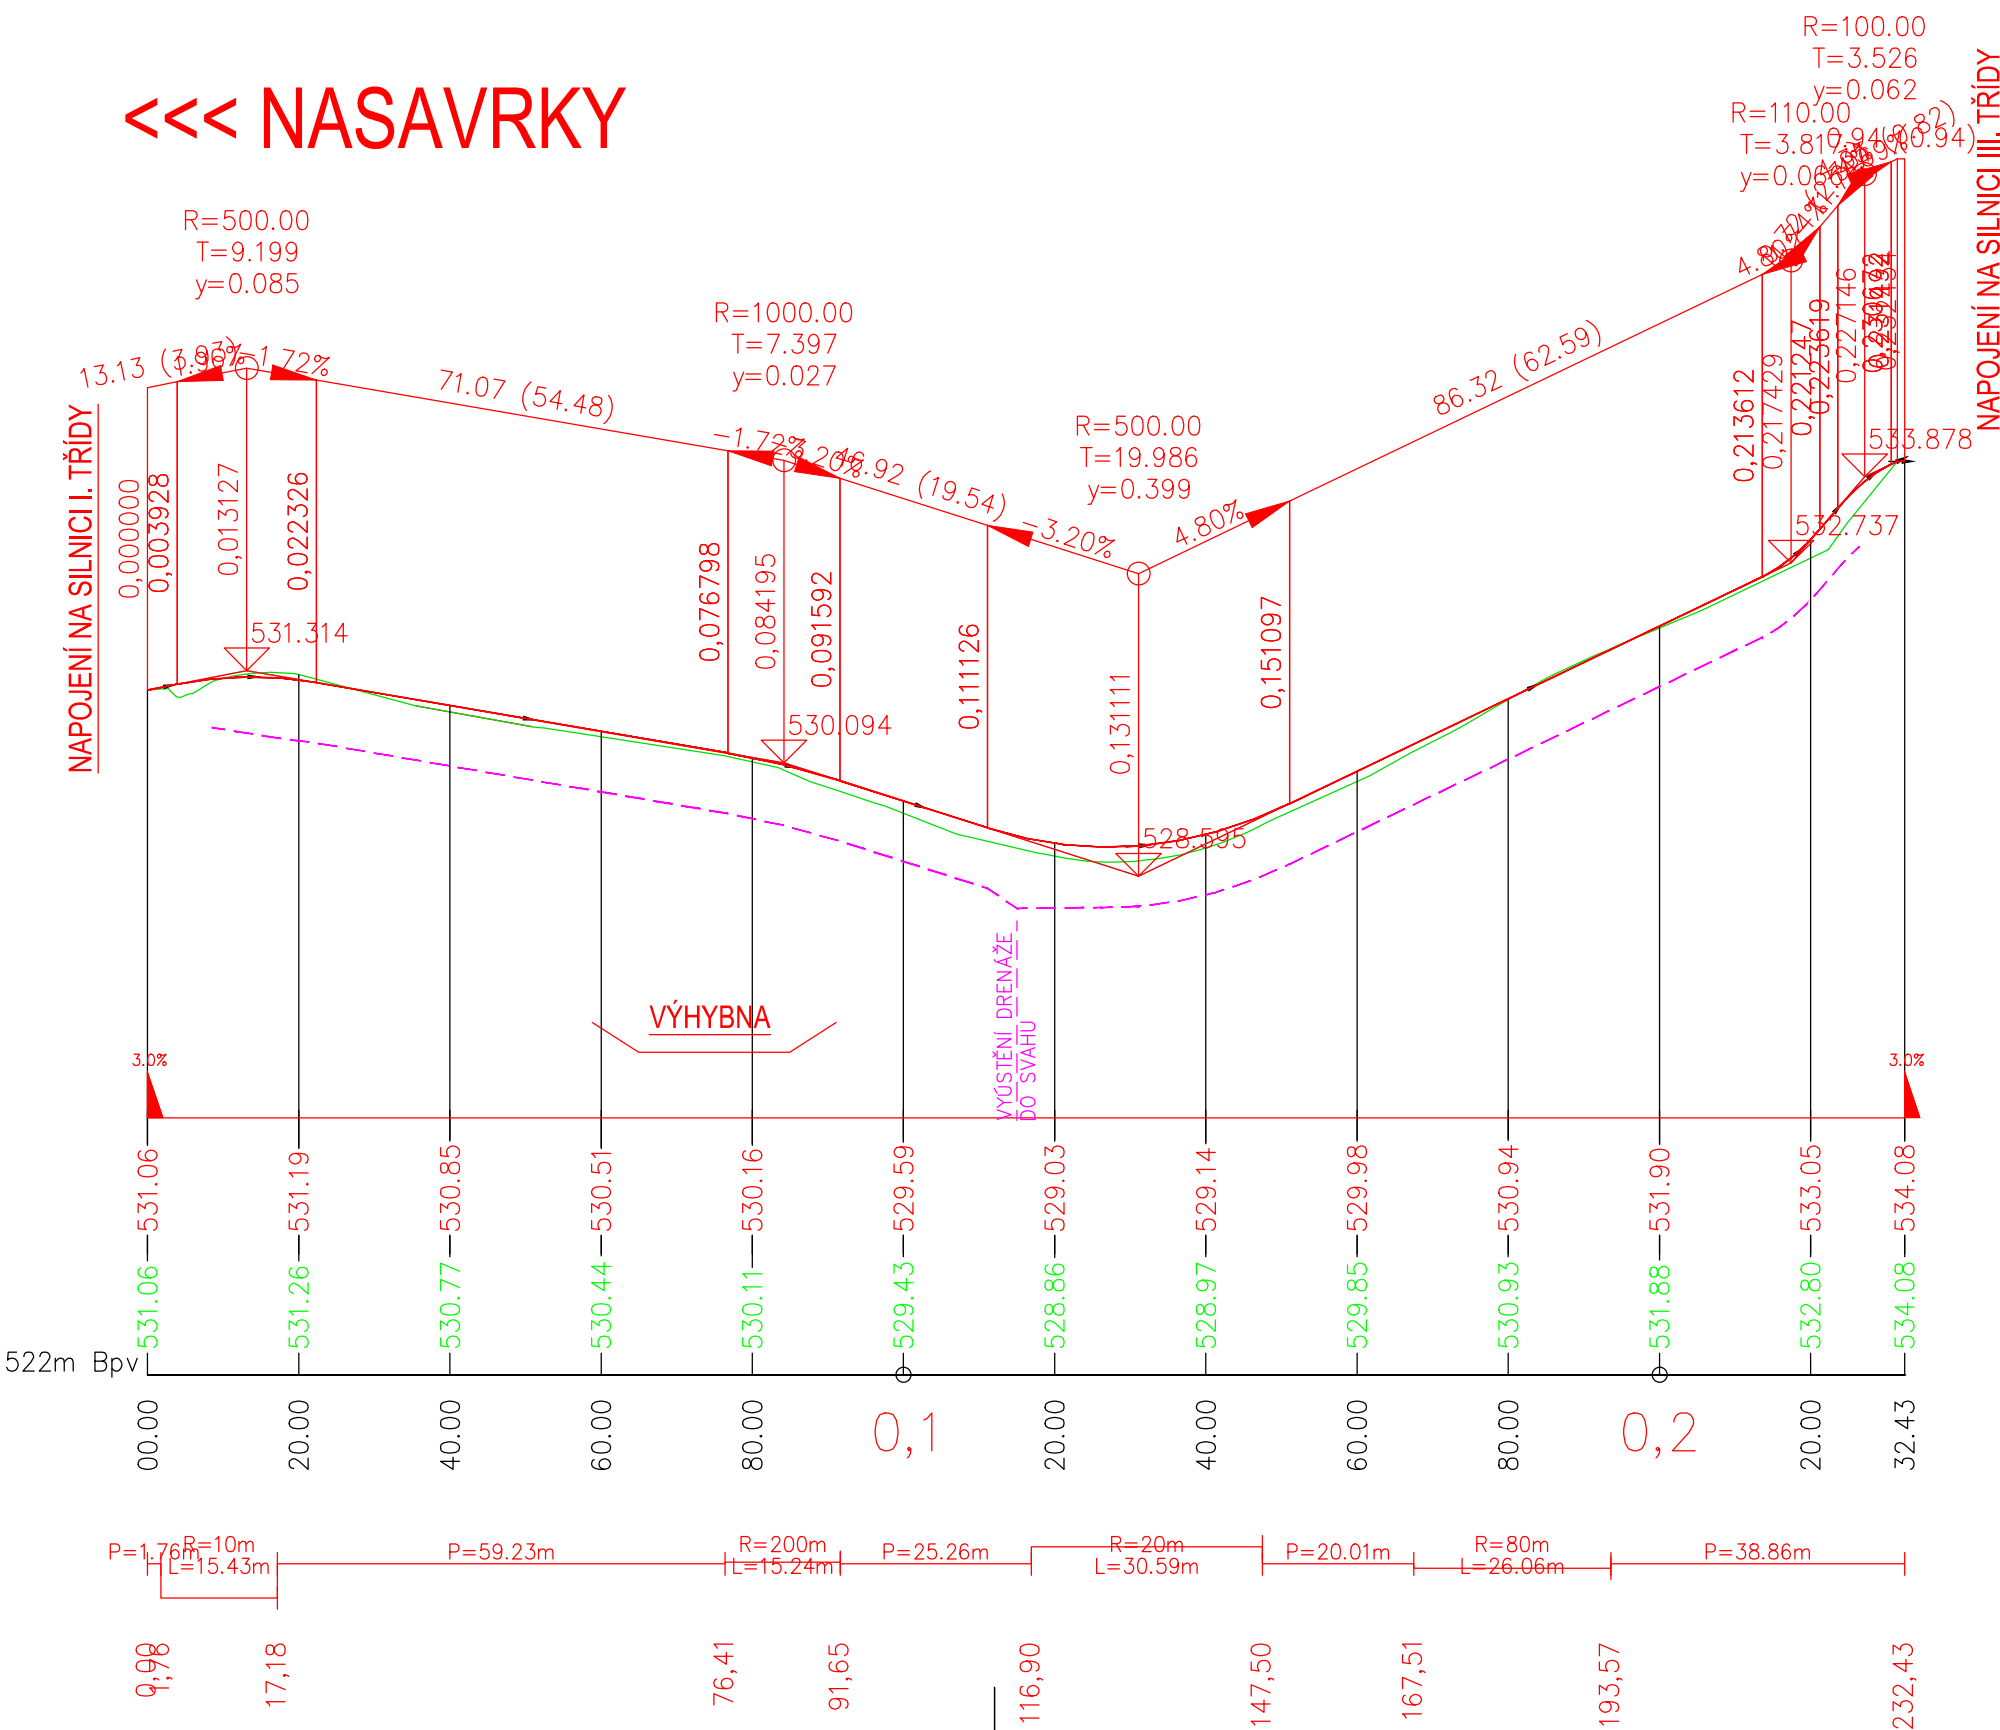

KÓTY NIVELETY:

KÓTY TERÉNU:

SROVNÁVACÍ ROVINA:  
STANIČENÍ:

SMĚROVÉ POMĚRY:

SO 102

VÝŠKOVÝ SYSTÉM Bpv

Kreslil:	ING. J. JEŽEK		<div><div>OPTIMA</div><div>spol. s r.o.</div><div>PROJEKTOVÁ, INŽENÝRSKÁ A STAVEBNÍ ČINNOST</div><div>Žižkova 738, 566 01 Vysoké Mýto</div><div>tel.: 465 420 911</div><div>e-mail: info@optima-vm.cz</div></div>
Zpracoval:	ING. J. JEŽEK		
Zodp. projektant:	ING. B. SHEJBAL		
Hlavní projektant:	ING. B. SHEJBAL		
Technická kontrola:	ING. Z. NEUDERT		
Kraj:	PARDUBICKÝ	Okres: CHRUDIM	Obec: NASAVRKY
Investor: STÁTNÍ POZEMKOVÝ ÚŘAD – Pobočka Chrudim			
Akce:		Stupeň:	DSP + PDPS
POLNÍ CESTY C 42 A C 53 NASAVRKY		Zak. č.:	4717 - 22 - 3
		Arch. č.:	4049
Objekt: SO 102 POLNÍ CESTA C 53		Datum:	1/2023
		Formát:	3 A4
Obsah:		Měřítko:	Číslo příl. výkresu:
		1:1000/100	D 2.3
PODÉLNÝ PROFIL		Kóty:	