




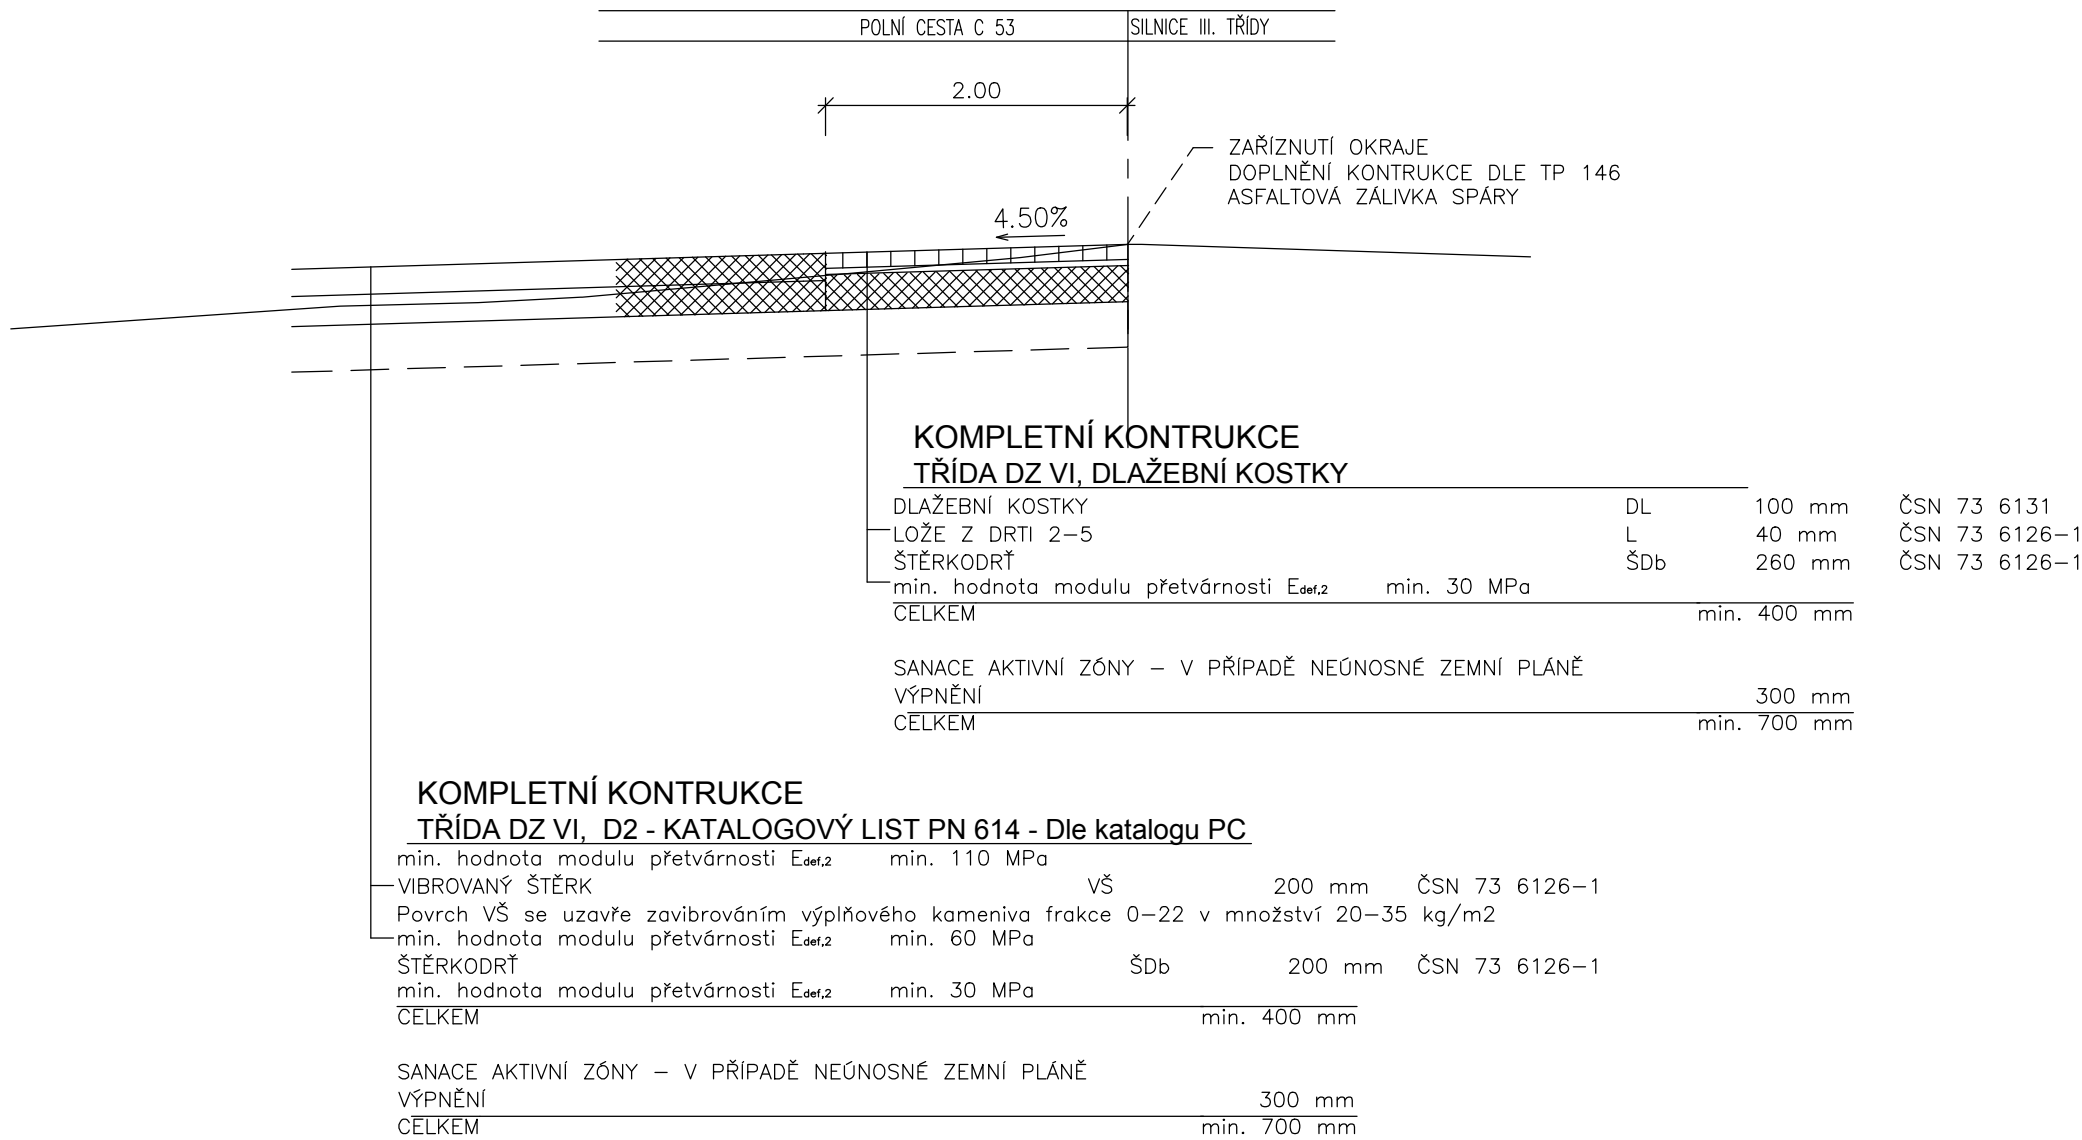

PŘÍČNÝ ŘEZ NAPOJENÍ PC C53 NA SILNICI III. TŘÍDY



SO 102

Kreslil:	ING. J. JEŽEK	  
Zpracoval:	ING. J. JEŽEK	
Zodp. projektant:	ING. B. SHEJBAL	
Hlavní projektant:	ING. B. SHEJBAL	
Technická kontrola:	ING. Z. NEUDERT	
Kraj: PARDUBICKÝ	Okres: CHRUDIM	Obec: NASAVRKY
Investor: STÁTNÍ POZEMKOVÝ ÚŘAD – POBOČKA CHRUDIM		
Akce:		
POLNÍ CESTY C 42 A C 53 NASAVRKY		
Objekt: SO 102 POLNÍ CESTA C 53		
Obsah:		
PŘÍČNÝ ŘEZ NAPOJENÍ NA SILNICI III. TŘÍDY		

 spol. s r.o. PROJEKTOVÁ, INŽENÝRSKÁ A STAVEBNÍ ČINNOST Žižkova 738, 566 01 Vysoké Mýto tel.: 465 420 911 e-mail: info@optima-vm.cz	
Stupeň:	DSP + PDPS
Zak. č.:	4717 – 22 – 3
Arch. č.:	4049
Datum:	1/2023
Formát:	2 A4
Měřítko:	Číslo příl. výkresu:
1 : 50	D 2.6
Kóty:	