


# SITUAČNÍ VÝKRES ŠIRŠÍCH VZTAHŮ

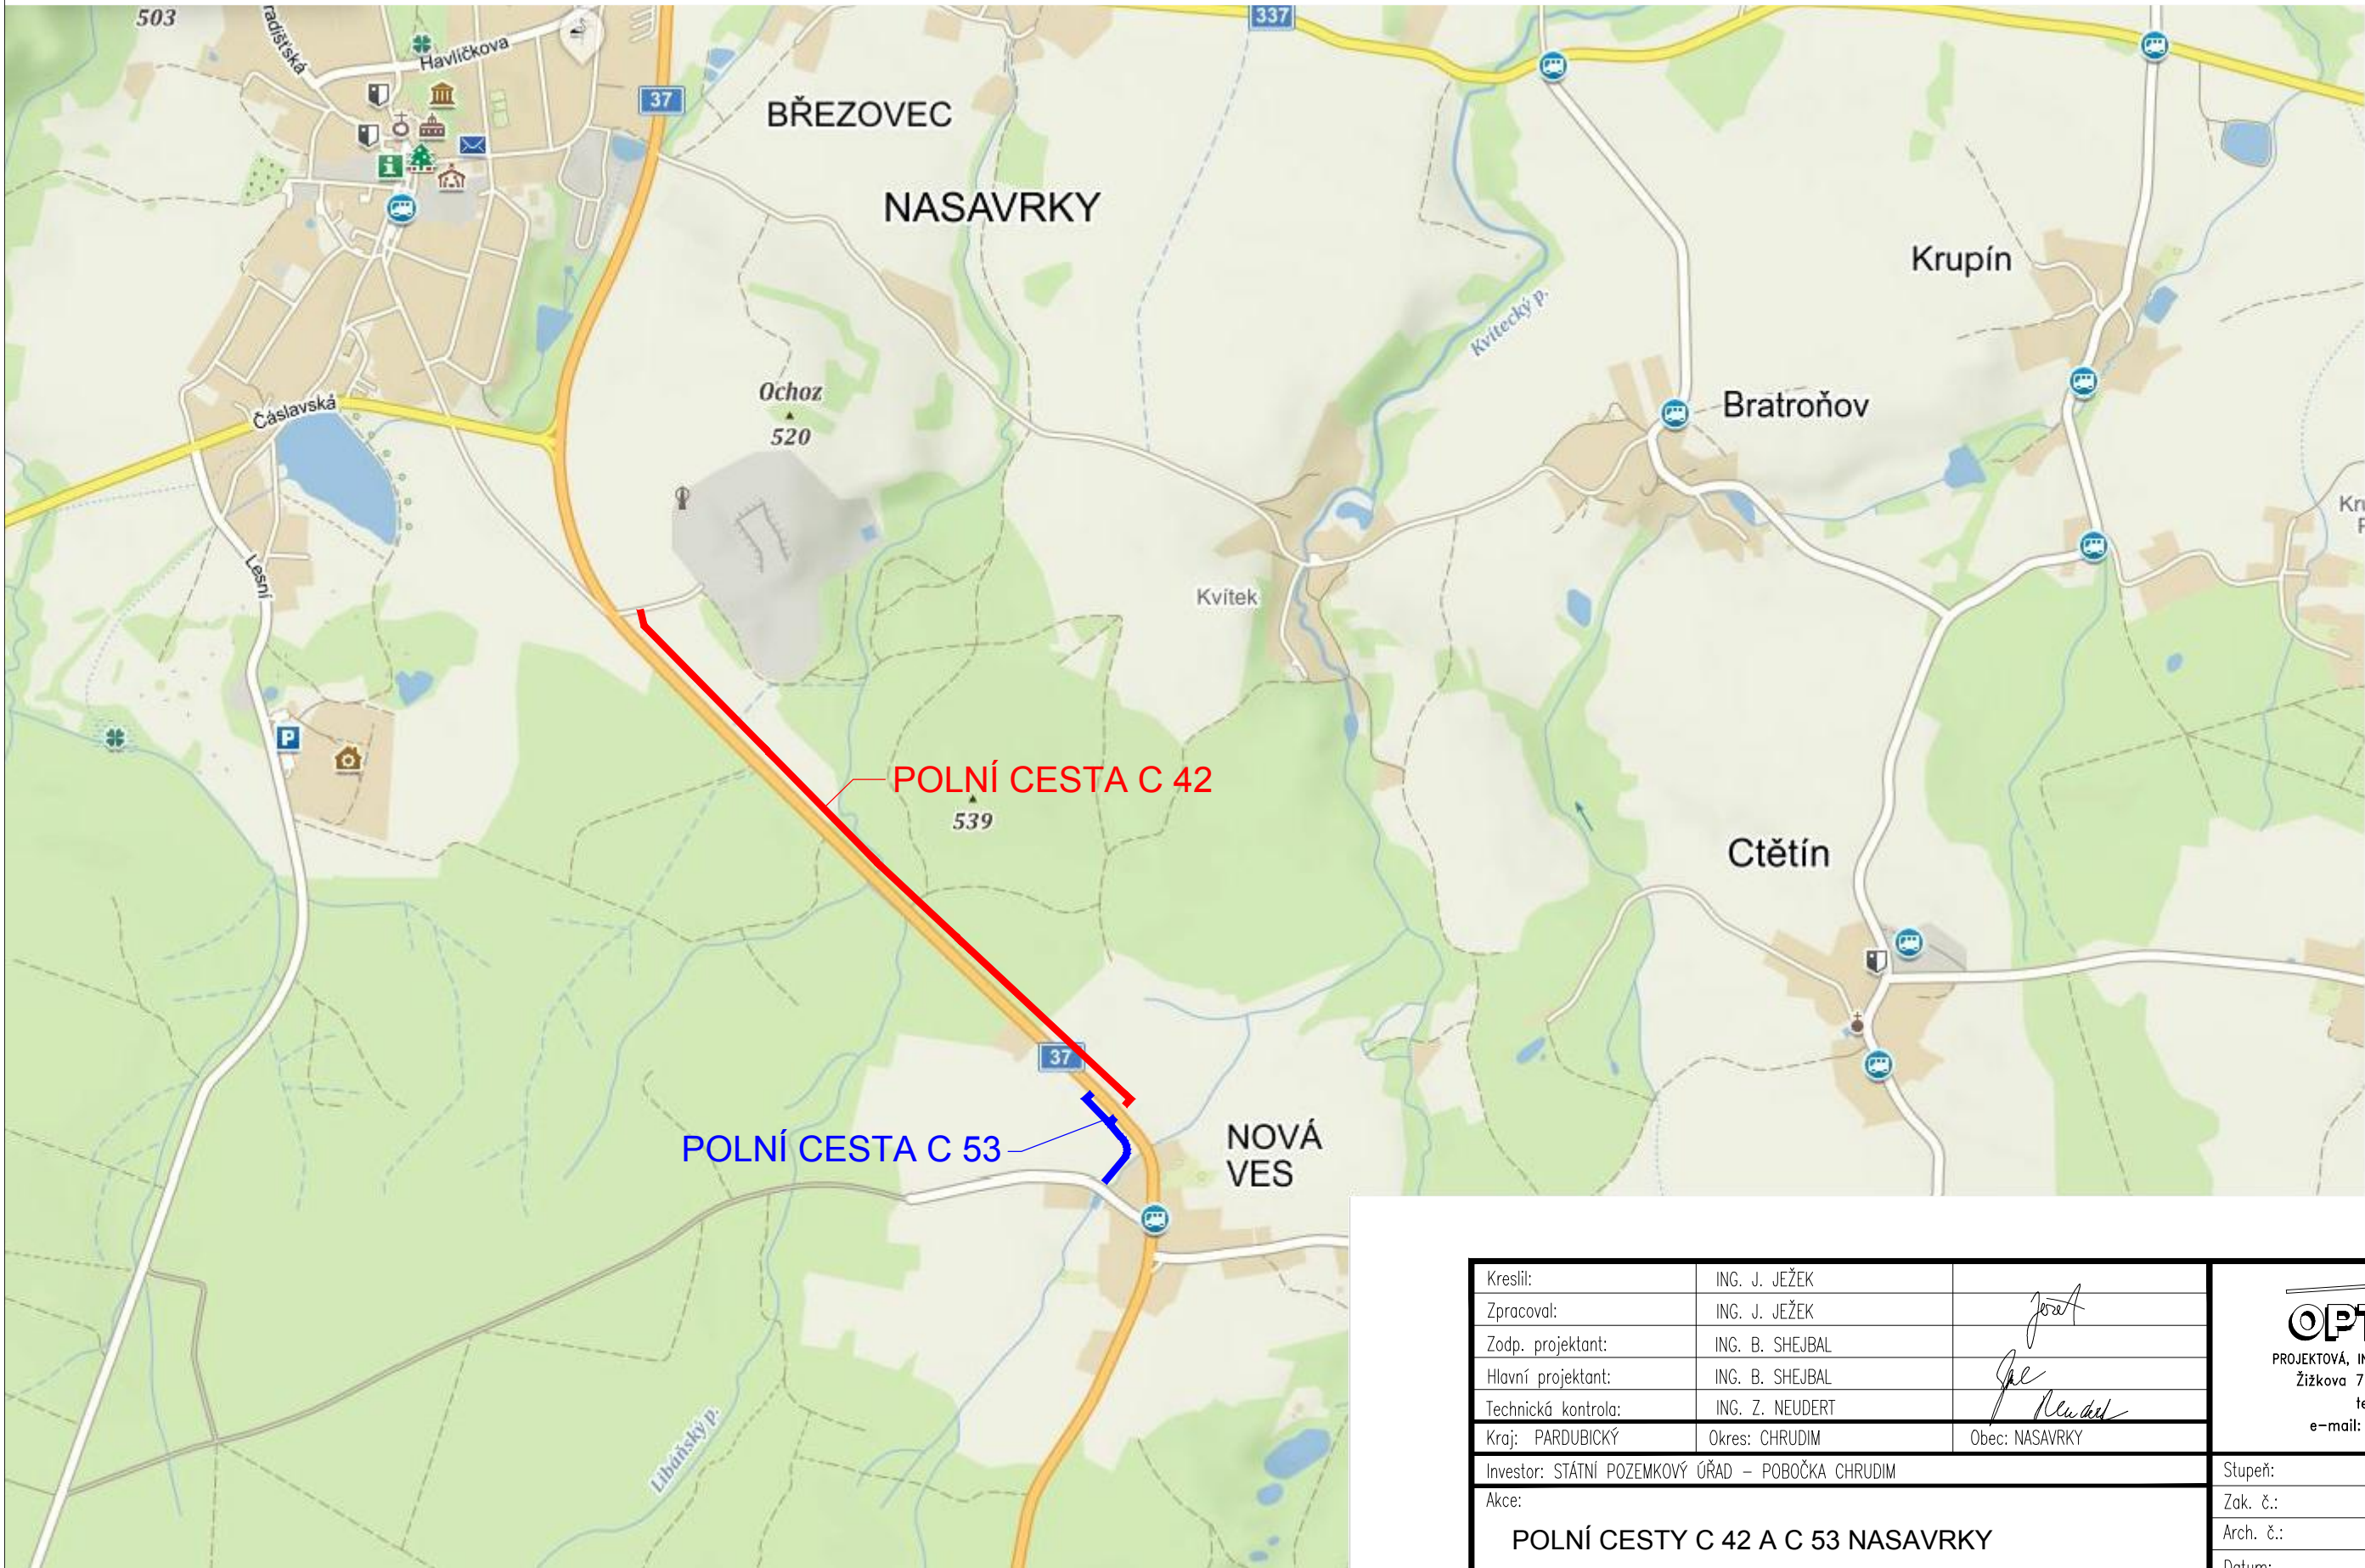

Kreslil:	ING. J. JEŽEK	
Zpracoval:	ING. J. JEŽEK	
Zodp. projektant:	ING. B. SHEJBAL	
Hlavní projektant:	ING. B. SHEJBAL	
Technická kontrola:	ING. Z. NEUDERT	
Kraj:	PARDUBICKÝ	Okres: CHRUDIM
		Obec: NASAVRKY

Investor:	STÁTNÍ POZEMKOVÝ ÚŘAD – POBOČKA CHRUDIM
Akce:	POLNÍ CESTY C 42 A C 53 NASAVRKY
Objekt:	
Obsah:	SITUAČNÍ VÝKRES ŠIRŠÍCH VZTAHŮ

<b>OPTIMA</b> spol. s r.o. PROJEKTOVÁ, INŽENÝRSKÁ A STAVEBNÍ ČINNOST Žižkova 738, 566 01 Vysoké Mýto tel.: 465 420 911 e-mail: info@optima-vm.cz	
Stupeň:	DSP + PDPS
Zak. č.:	4717 – 22 – 3
Arch. č.:	4049
Datum:	1/2023
Formát:	2 A4
Měřítko:	Číslo příl. výkresu:
Kóty:	C 1