


VZOROVÝ PŘÍČNÝ ŘEZ 1 : 50

VZOROVÝ PŘÍČNÝ ŘEZ
POLNÍ CESTA C42
P4.0/20

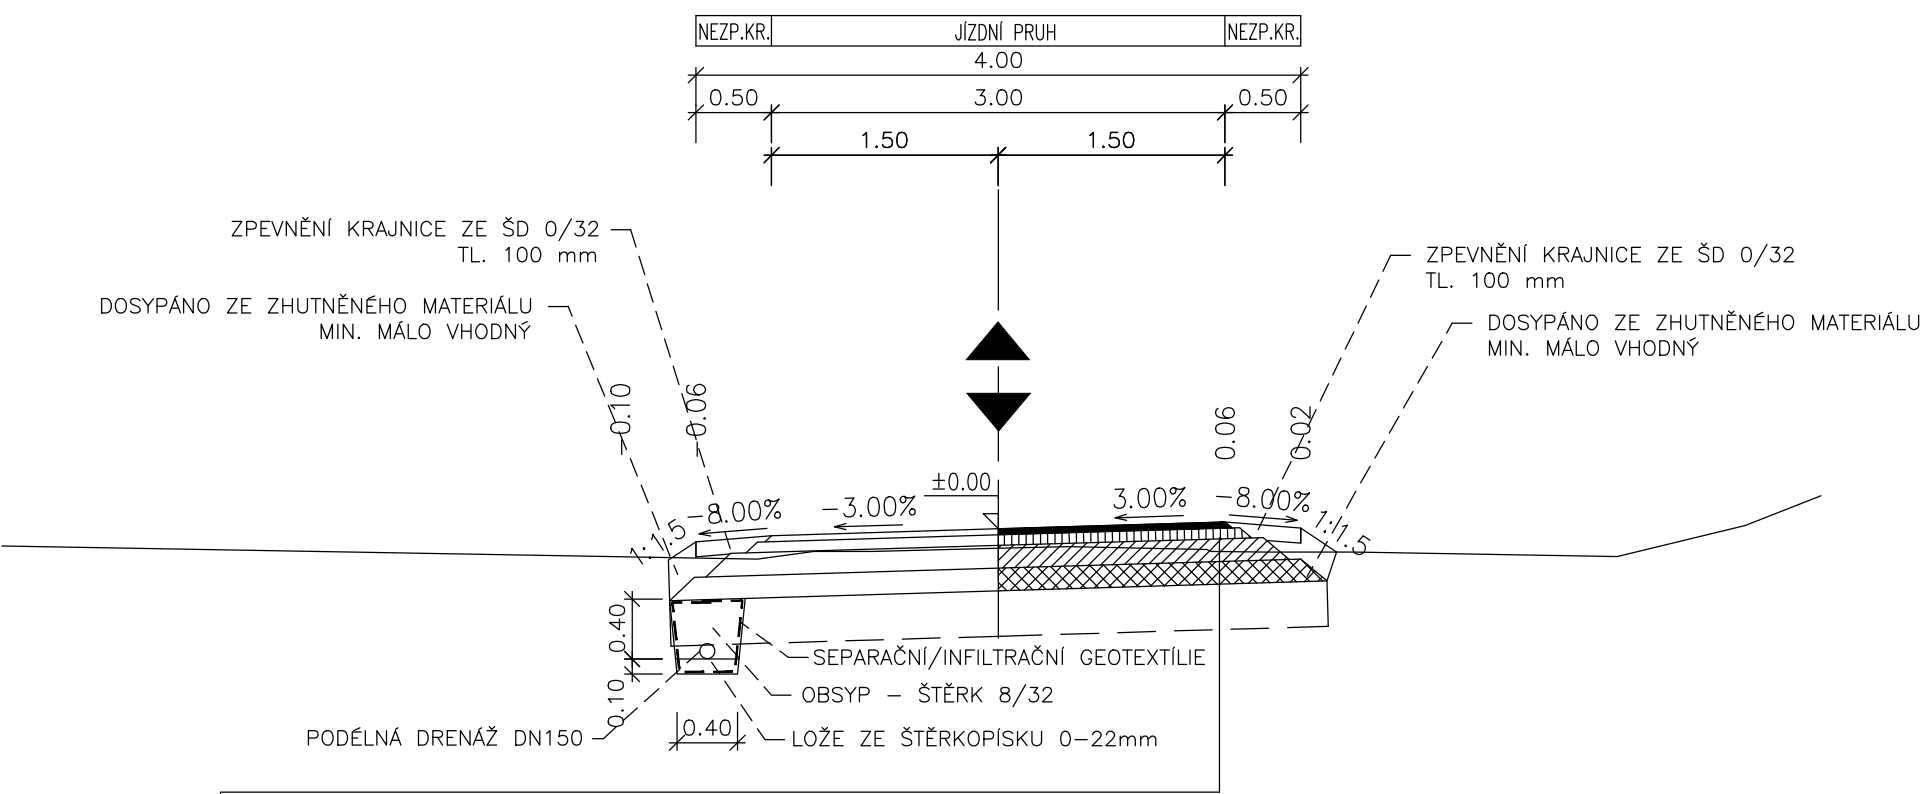


KOMPLETNÍ KONTRUKCE
TRÍDA DZ V, D2 - KATALOGOVÝ LIST PN 502 - Dle katalogu PC

ASFALTOVÝ BETON	ACO 11	40 mm	ČSN EN 13108-1
SPOJOVACÍ POSTŘIK Z KATIONAKTIVNÍ ASF. EMULZE	PS	0.2 kg/m ²	ČSN 73 6129
ASFALTOVÝ BETON	ACP 16+	70 mm	ČSN EN 13108-1
INFILTRAČNÍ POSTŘIK Z KATIONAKTIVNÍ ASF. EMULZE	PI	1.0 kg/m ²	ČSN 73 6129
min. hodnota modulu přetvárnosti E _{def,2}	min. 80 MPa		
ŠTĚRKODRŤ	ŠDb	150 mm	ČSN 73 6126-1
min. hodnota modulu přetvárnosti E _{def,2}	min. 50 MPa		
ŠTĚRKODRŤ	ŠDb	150 mm	ČSN 73 6126-1
min. hodnota modulu přetvárnosti E _{def,2}	min. 30 MPa		
CELKEM		min. 410 mm	
LOKÁLNÍ SANACE AKTIVNÍ ZÓNY – VÁPŇENÍ		300 mm	
CELKEM		min. 710 mm	

SO 101

POZNÁMKA:

- NEZPEVNĚNÁ KRAJNICE SE SNÍŽÍ O 30 mm VŮČI ZPEVNĚNÉ KRAJNICI
- POSTŘIKY JSOU UVEDENY VE ZBYTKOVÉM MNOŽSTVÍ POJIVA

Kreslil:	ING. J. JEŽEK		<div>spol. s r.o.</div> <div>PROJEKTOVÁ, INŽENÝRSKÁ A STAVEBNÍ ČINNOST</div> <div>Žižkova 738, 566 01 Vysoké Mýto</div> <div>tel.: 465 420 911</div> <div>e-mail: info@optima-vm.cz</div>	
Zpracoval:	ING. J. JEŽEK			
Zodp. projektant:	ING. B. SHEJBAL			
Hlavní projektant:	ING. B. SHEJBAL			
Technická kontrola:	ING. Z. NEUDERT			
Kraj: PARDUBICKÝ	Okres: CHRUDIM	Obec: NÁSAVRKY		
Investor: STÁTNÍ POZEMKOVÝ ÚŘAD – POBOČKA CHRUDIM			Stupeň:	DSP + PDPS
Akce:			Zak. č.:	4717 – 22 – 3
POLNÍ CESTY C 42 A C 53 NÁSAVRKY			Arch. č.:	4049
Objekt: SO 101 POLNÍ CESTA C 42			Datum:	1/2023
Obsah:			Formát:	2 A4
VZOROVÝ PŘÍČNÝ ŘEZ			Měřítko:	Číslo příl. výkresu:
			1 : 50	D 1.4
			Kóty:	