


SITUAČNÍ VÝKRES - ZÁJMOVÉ ÚZEMÍ



LEGENDA


— hranice zájmového území k vyjádření

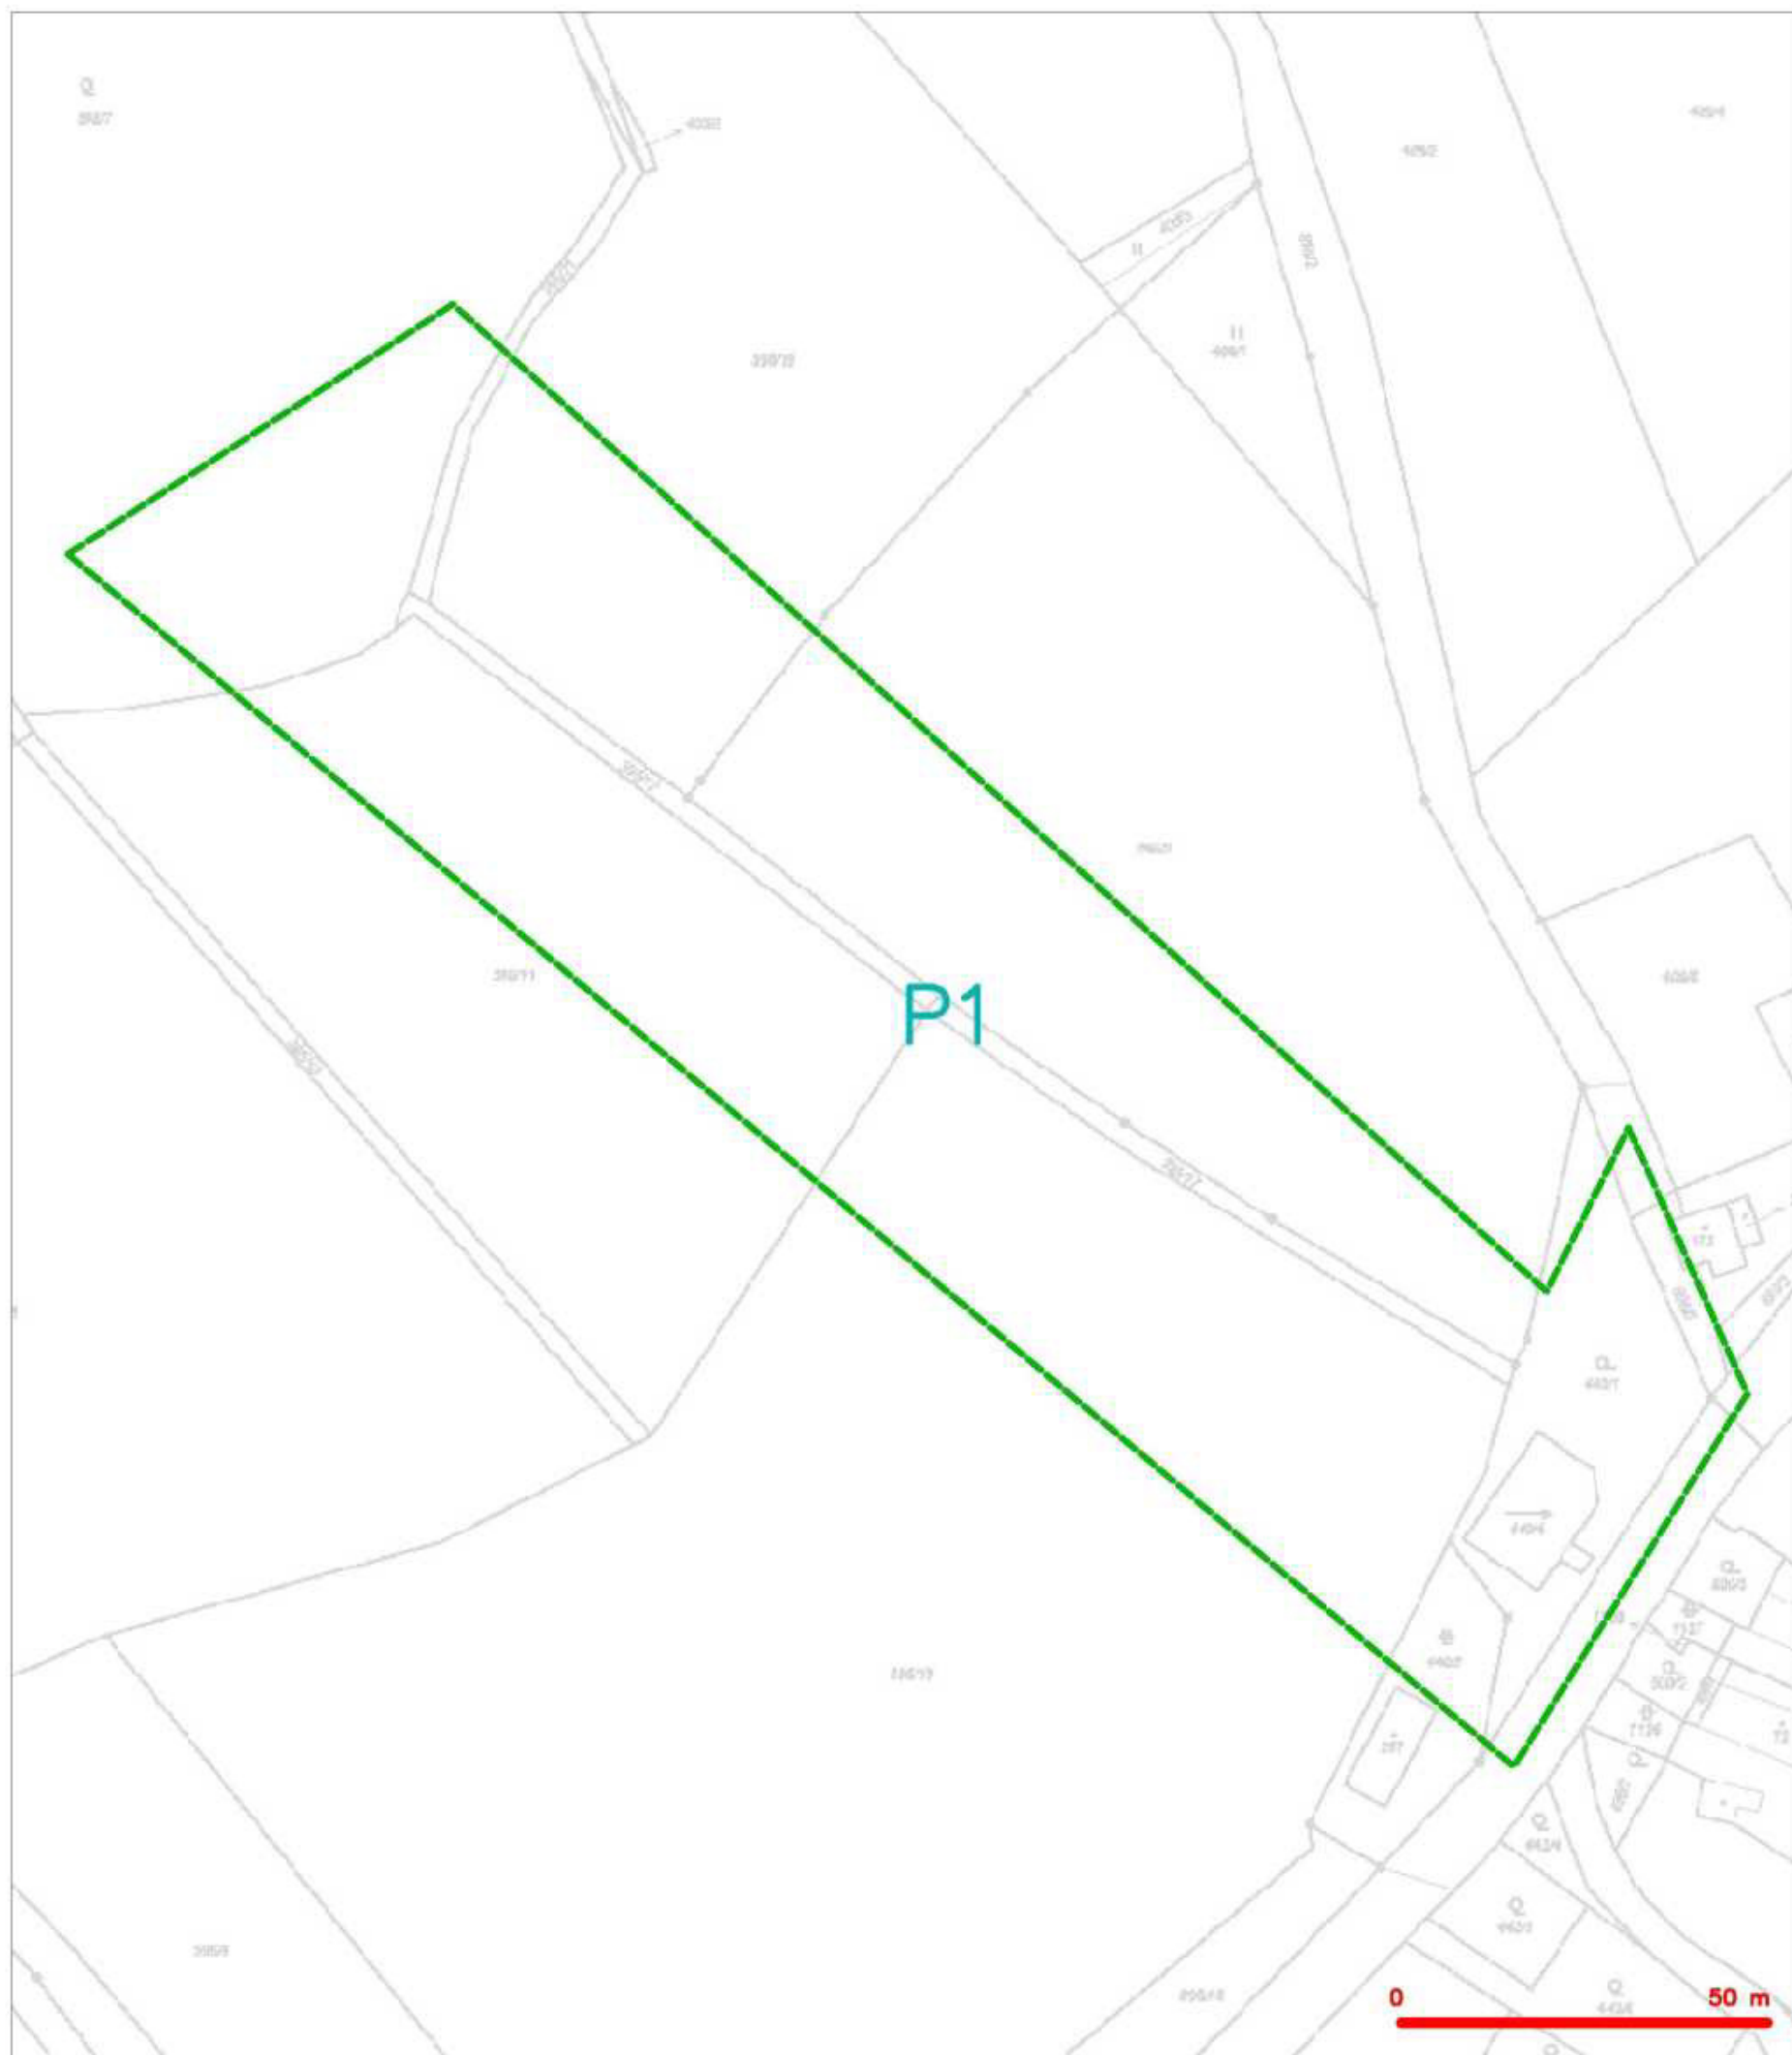

CETIN a.s.
Českomoravská 2510/19, Libeň
190 00 Praha 9
DIČ: CZ04084063

102


SITUAČNÍ VÝKRES - POLYGON 1

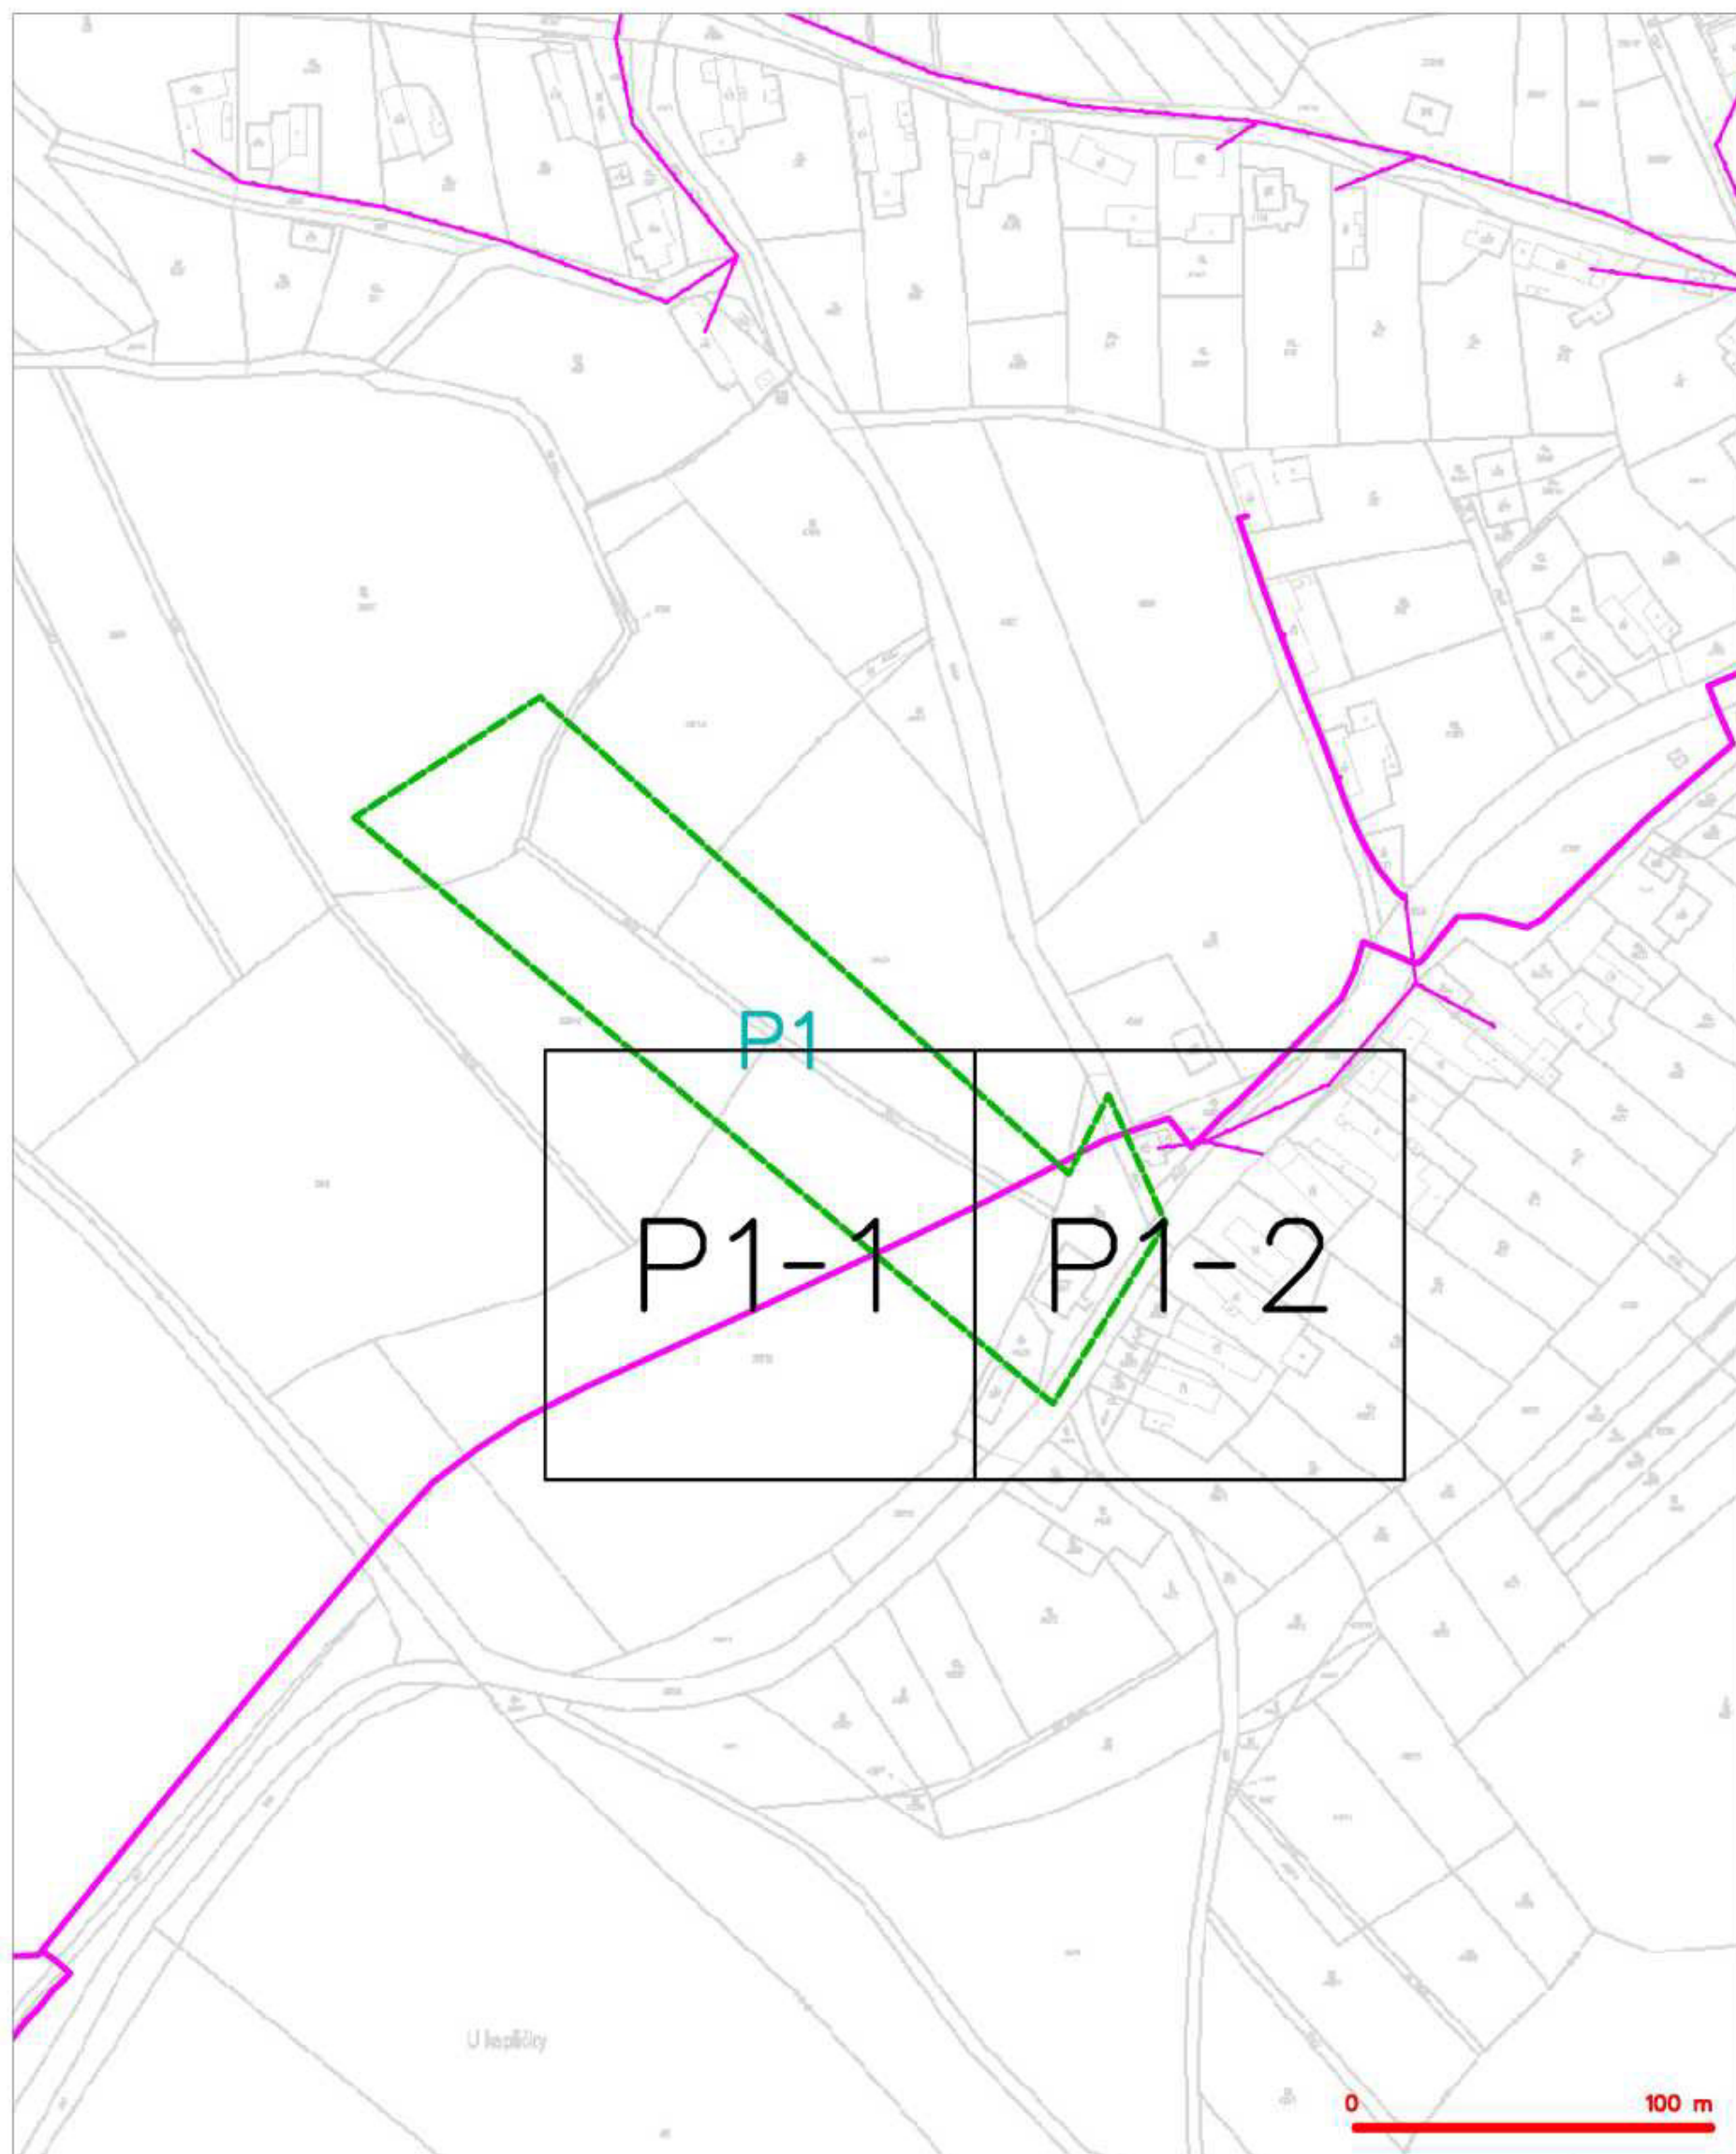

LEGENDA

- | | | | |
|--|--|--|---|
| | hranice zjednotěného území a vyjádření | | rozměřené příběhy optického kabelu, HDPE trubky |
| | RV přílohy, území a RV přílohy CETIN | | nábo souběž optického a metalického kabelu |
| | zaměřené příběhy metalického kabelu | | radčivá síť, ochranné pásmo radčivé sítě |
| | zaměřené příběhy optického kabelu, HDPE trubky | | radčivá síť |
| | nábo souběž optického a metalického kabelu | | reparovanost síť |
| | rozměřené příběhy metalického kabelu | | radčivá síť ústí |
| | radčivá síť ústí | | síť a RV |

SITUAČNÍ VÝKRES - POLYGON 1, list kladu P1-1

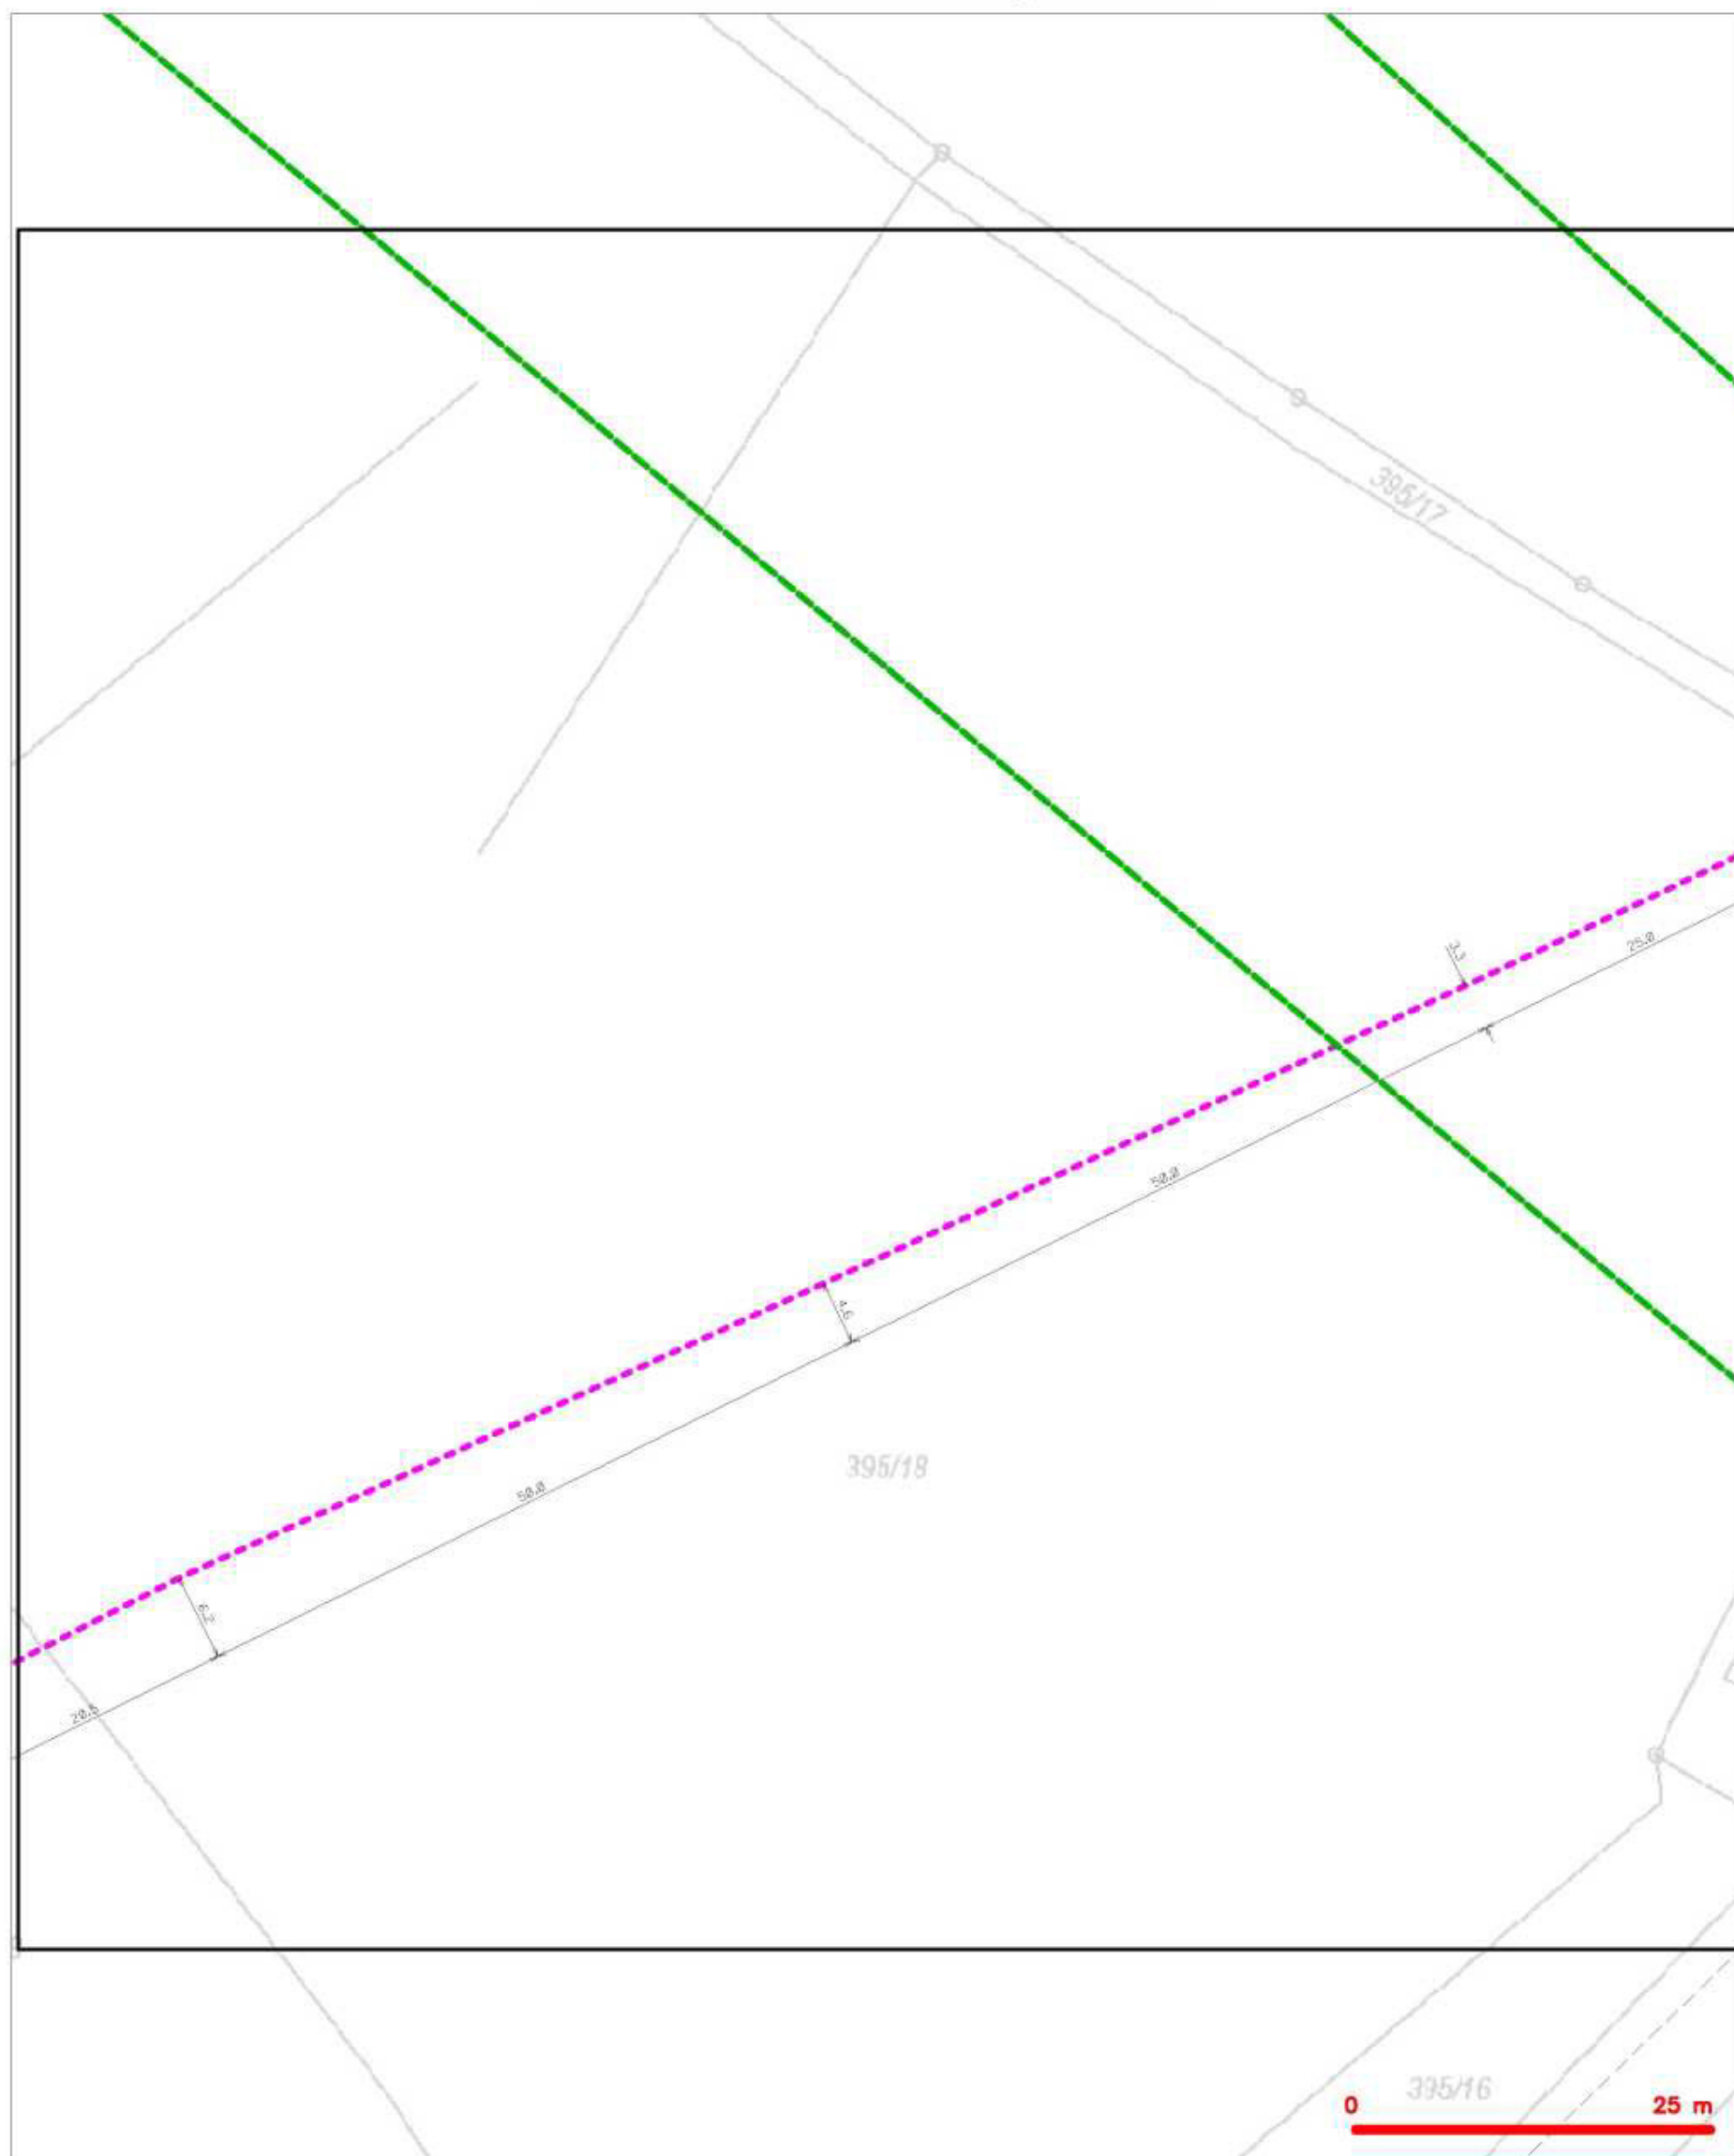

LEGENDA

	hranice zjednoteného území a výhledový
	RR příslušná území a RR příslušná CETP
	zamerení prírodné metalického káblov
	zamerení prírodné optického káblov, HOPE trubky nabito sústav optického a metalického káblov
	rozpoznení prírodné metalického káblov
	rozpoznení síť cív

	rozpoznení prírodné optického káblov, HOPE trubky nabito sústav optického a metalického káblov
	rozpoznení síť
	rozpoznenie síť
	rozpoznenie síť cív
	síť a NN

SITUAČNÍ VÝKRES - POLYGON 1, list kladu P1-2

[illegible]