


Komplexní pozemkové úpravy v k.ú. Malá Lhota u Valašského Meziříčí a části k.ú. Brňov

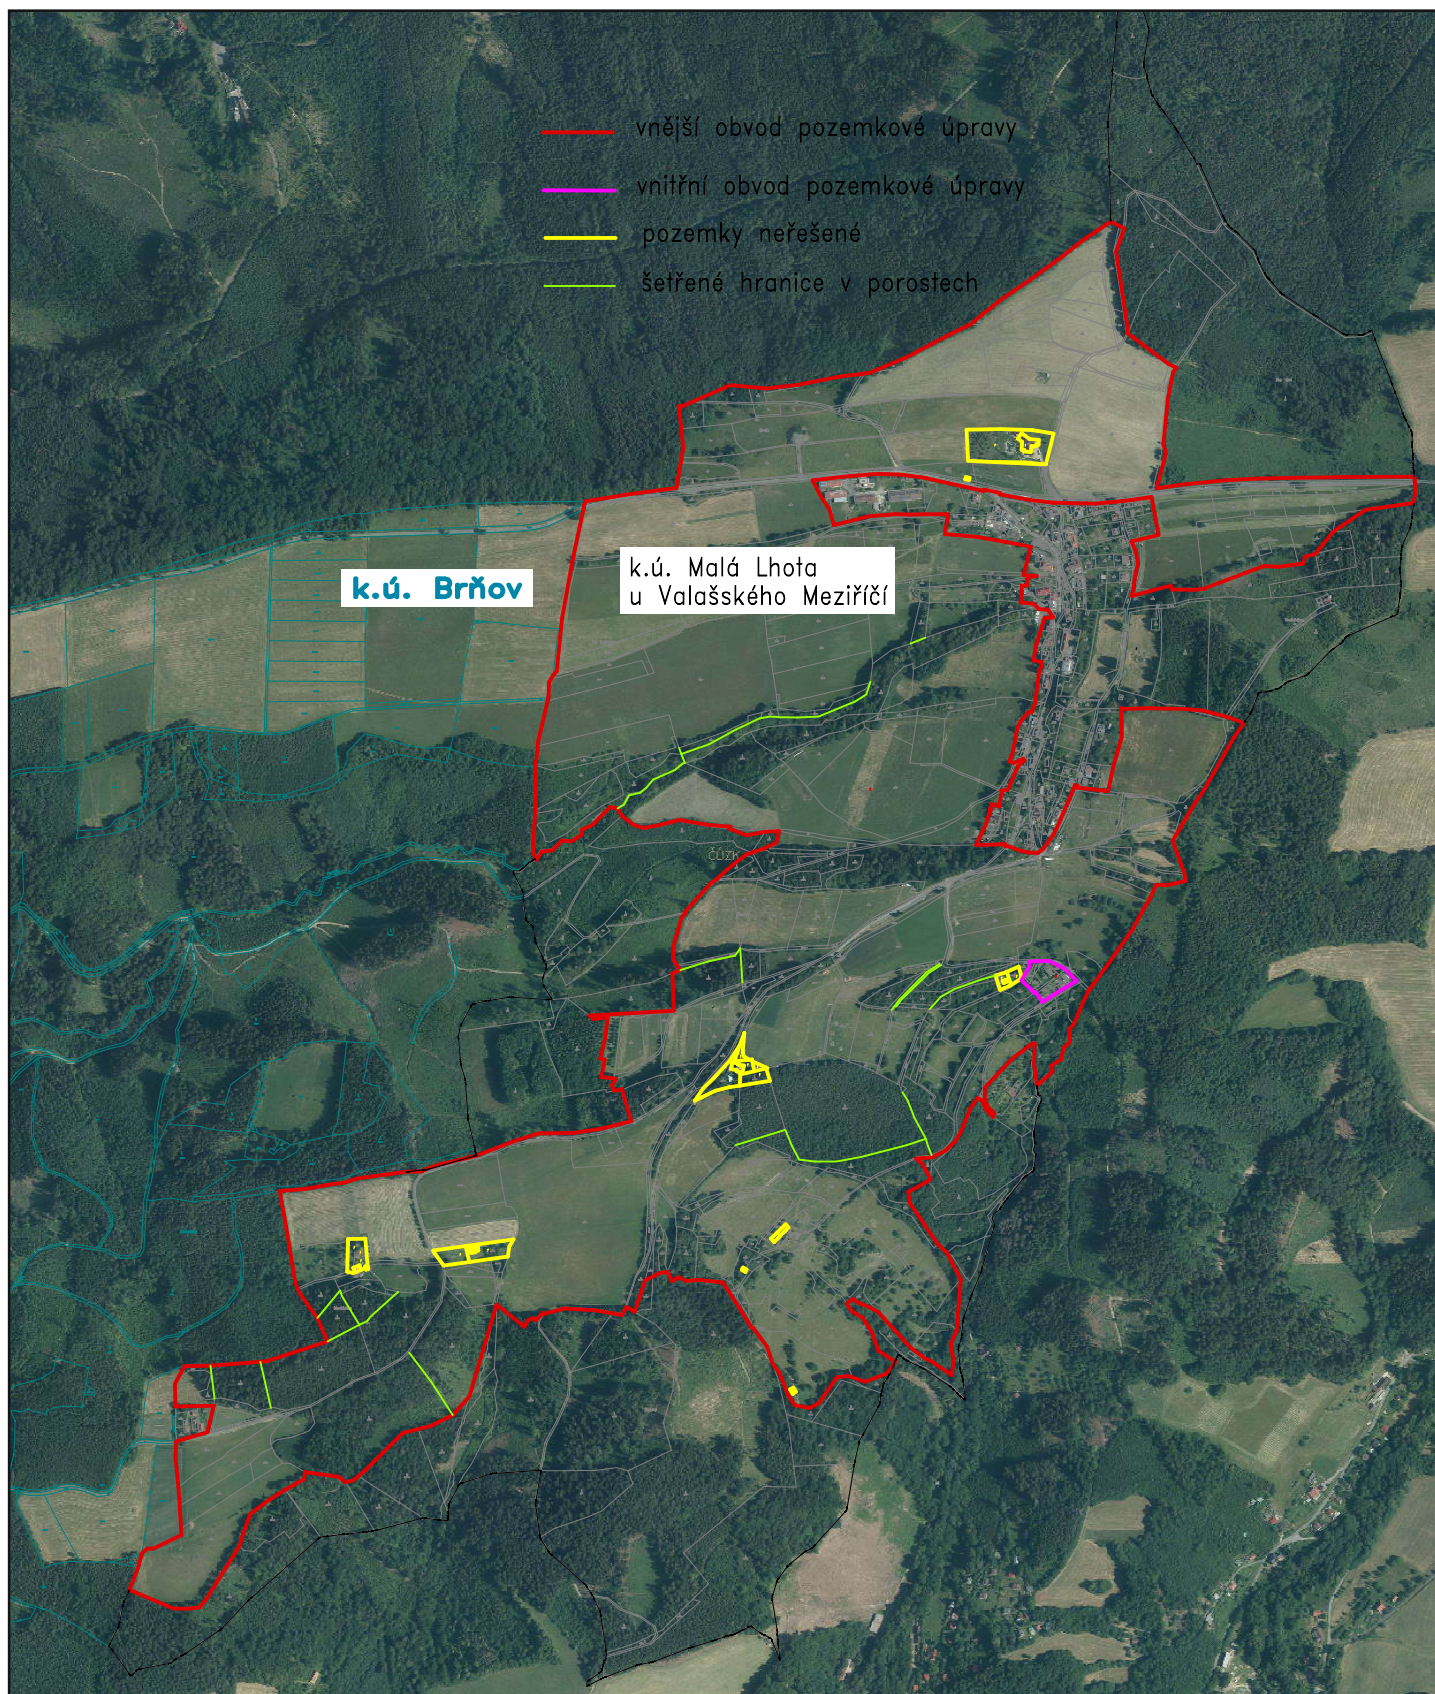

1 : 12000