


**Komplexní pozemkové úpravy**  
**v k.ú. Malá Lhota u Valašského Meziříčí a části k.ú. Brňov**  
zákres předpokládaného obvodu pozemkové úpravy

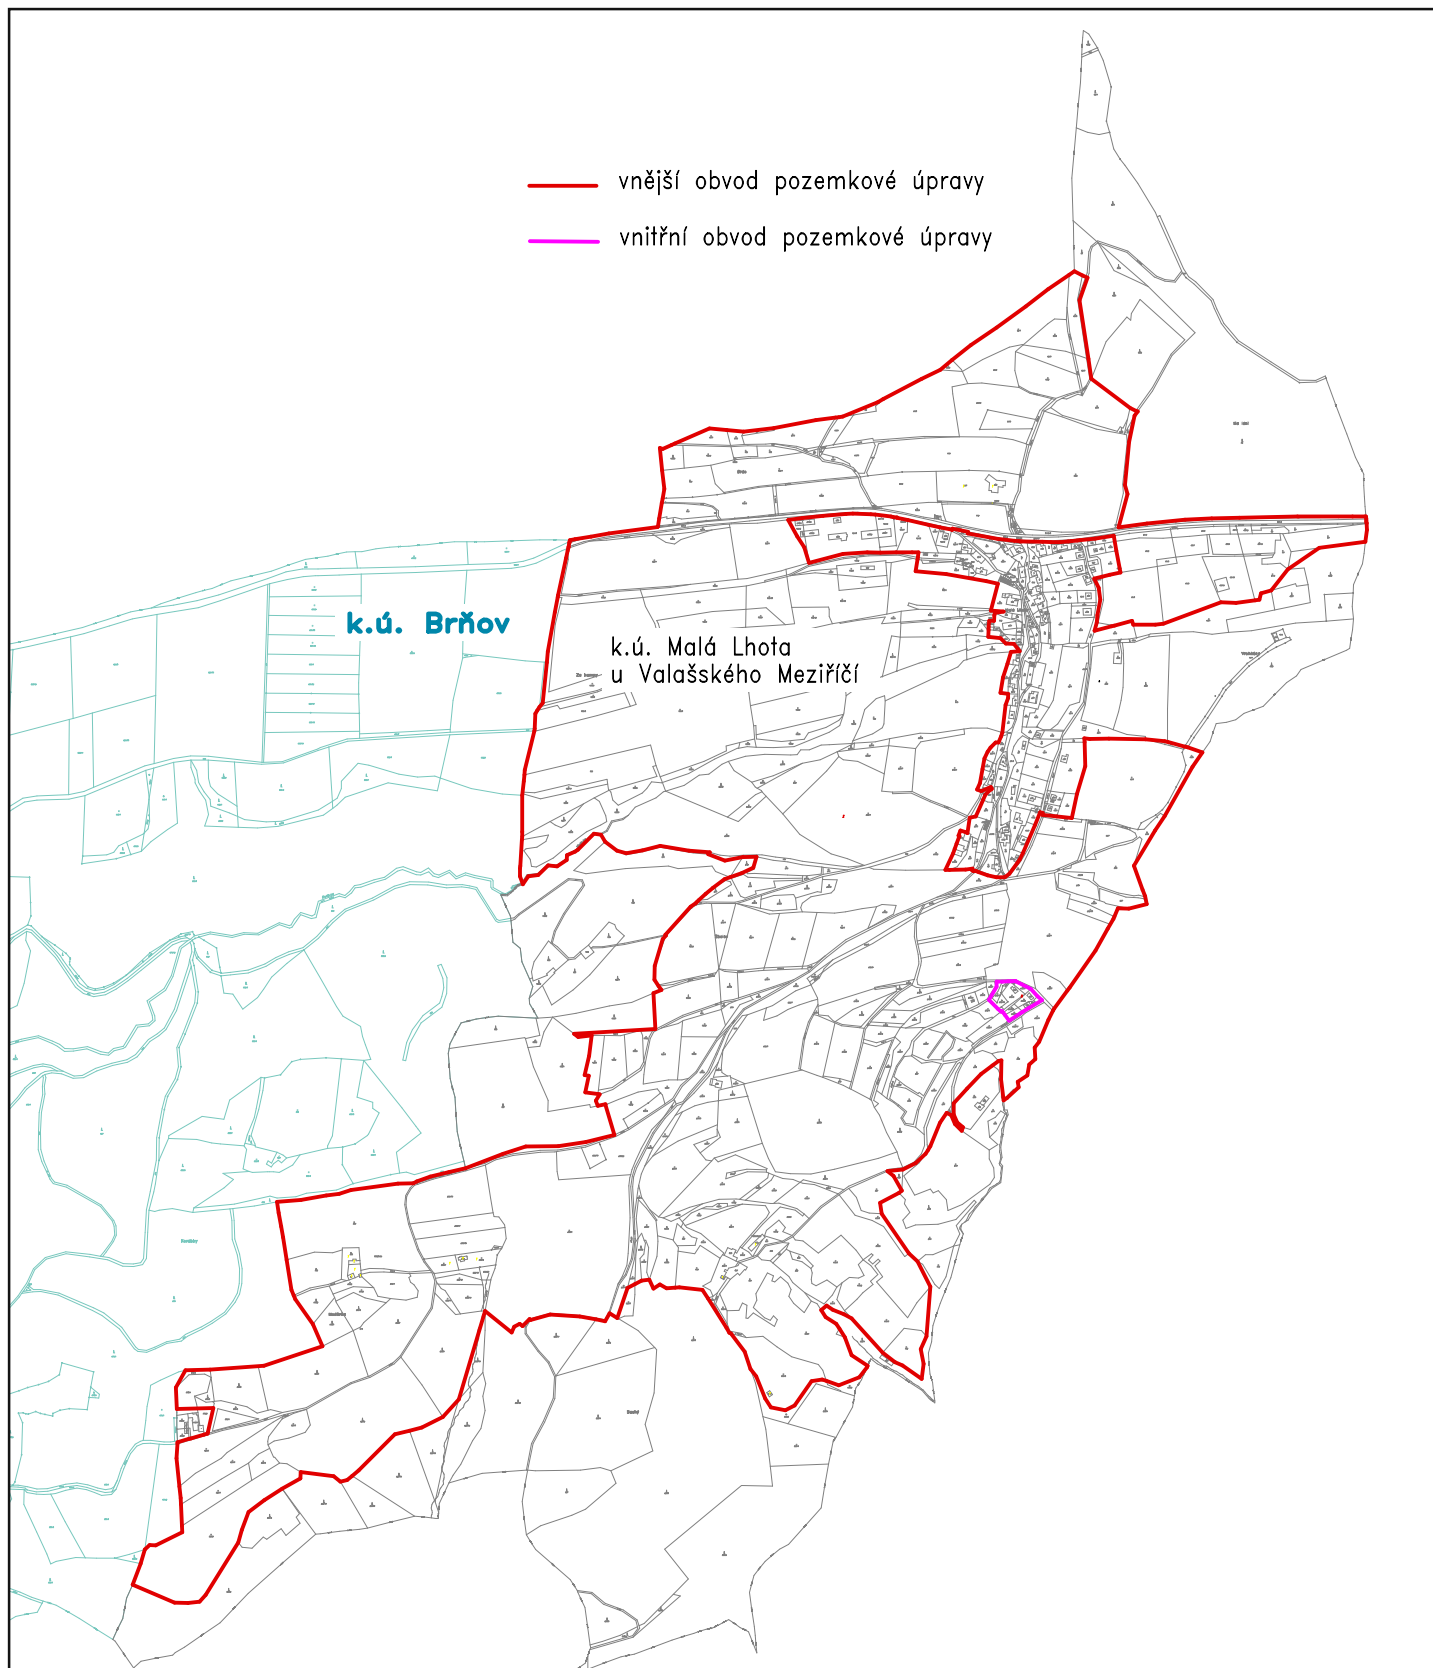

0 200 400 600 800 1000 metrů

Státní pozemkový úřad  
Pobočka Vsetín

1 : 12500