



PODÉLNÝ PROFIL DC01A
M 1:500/50

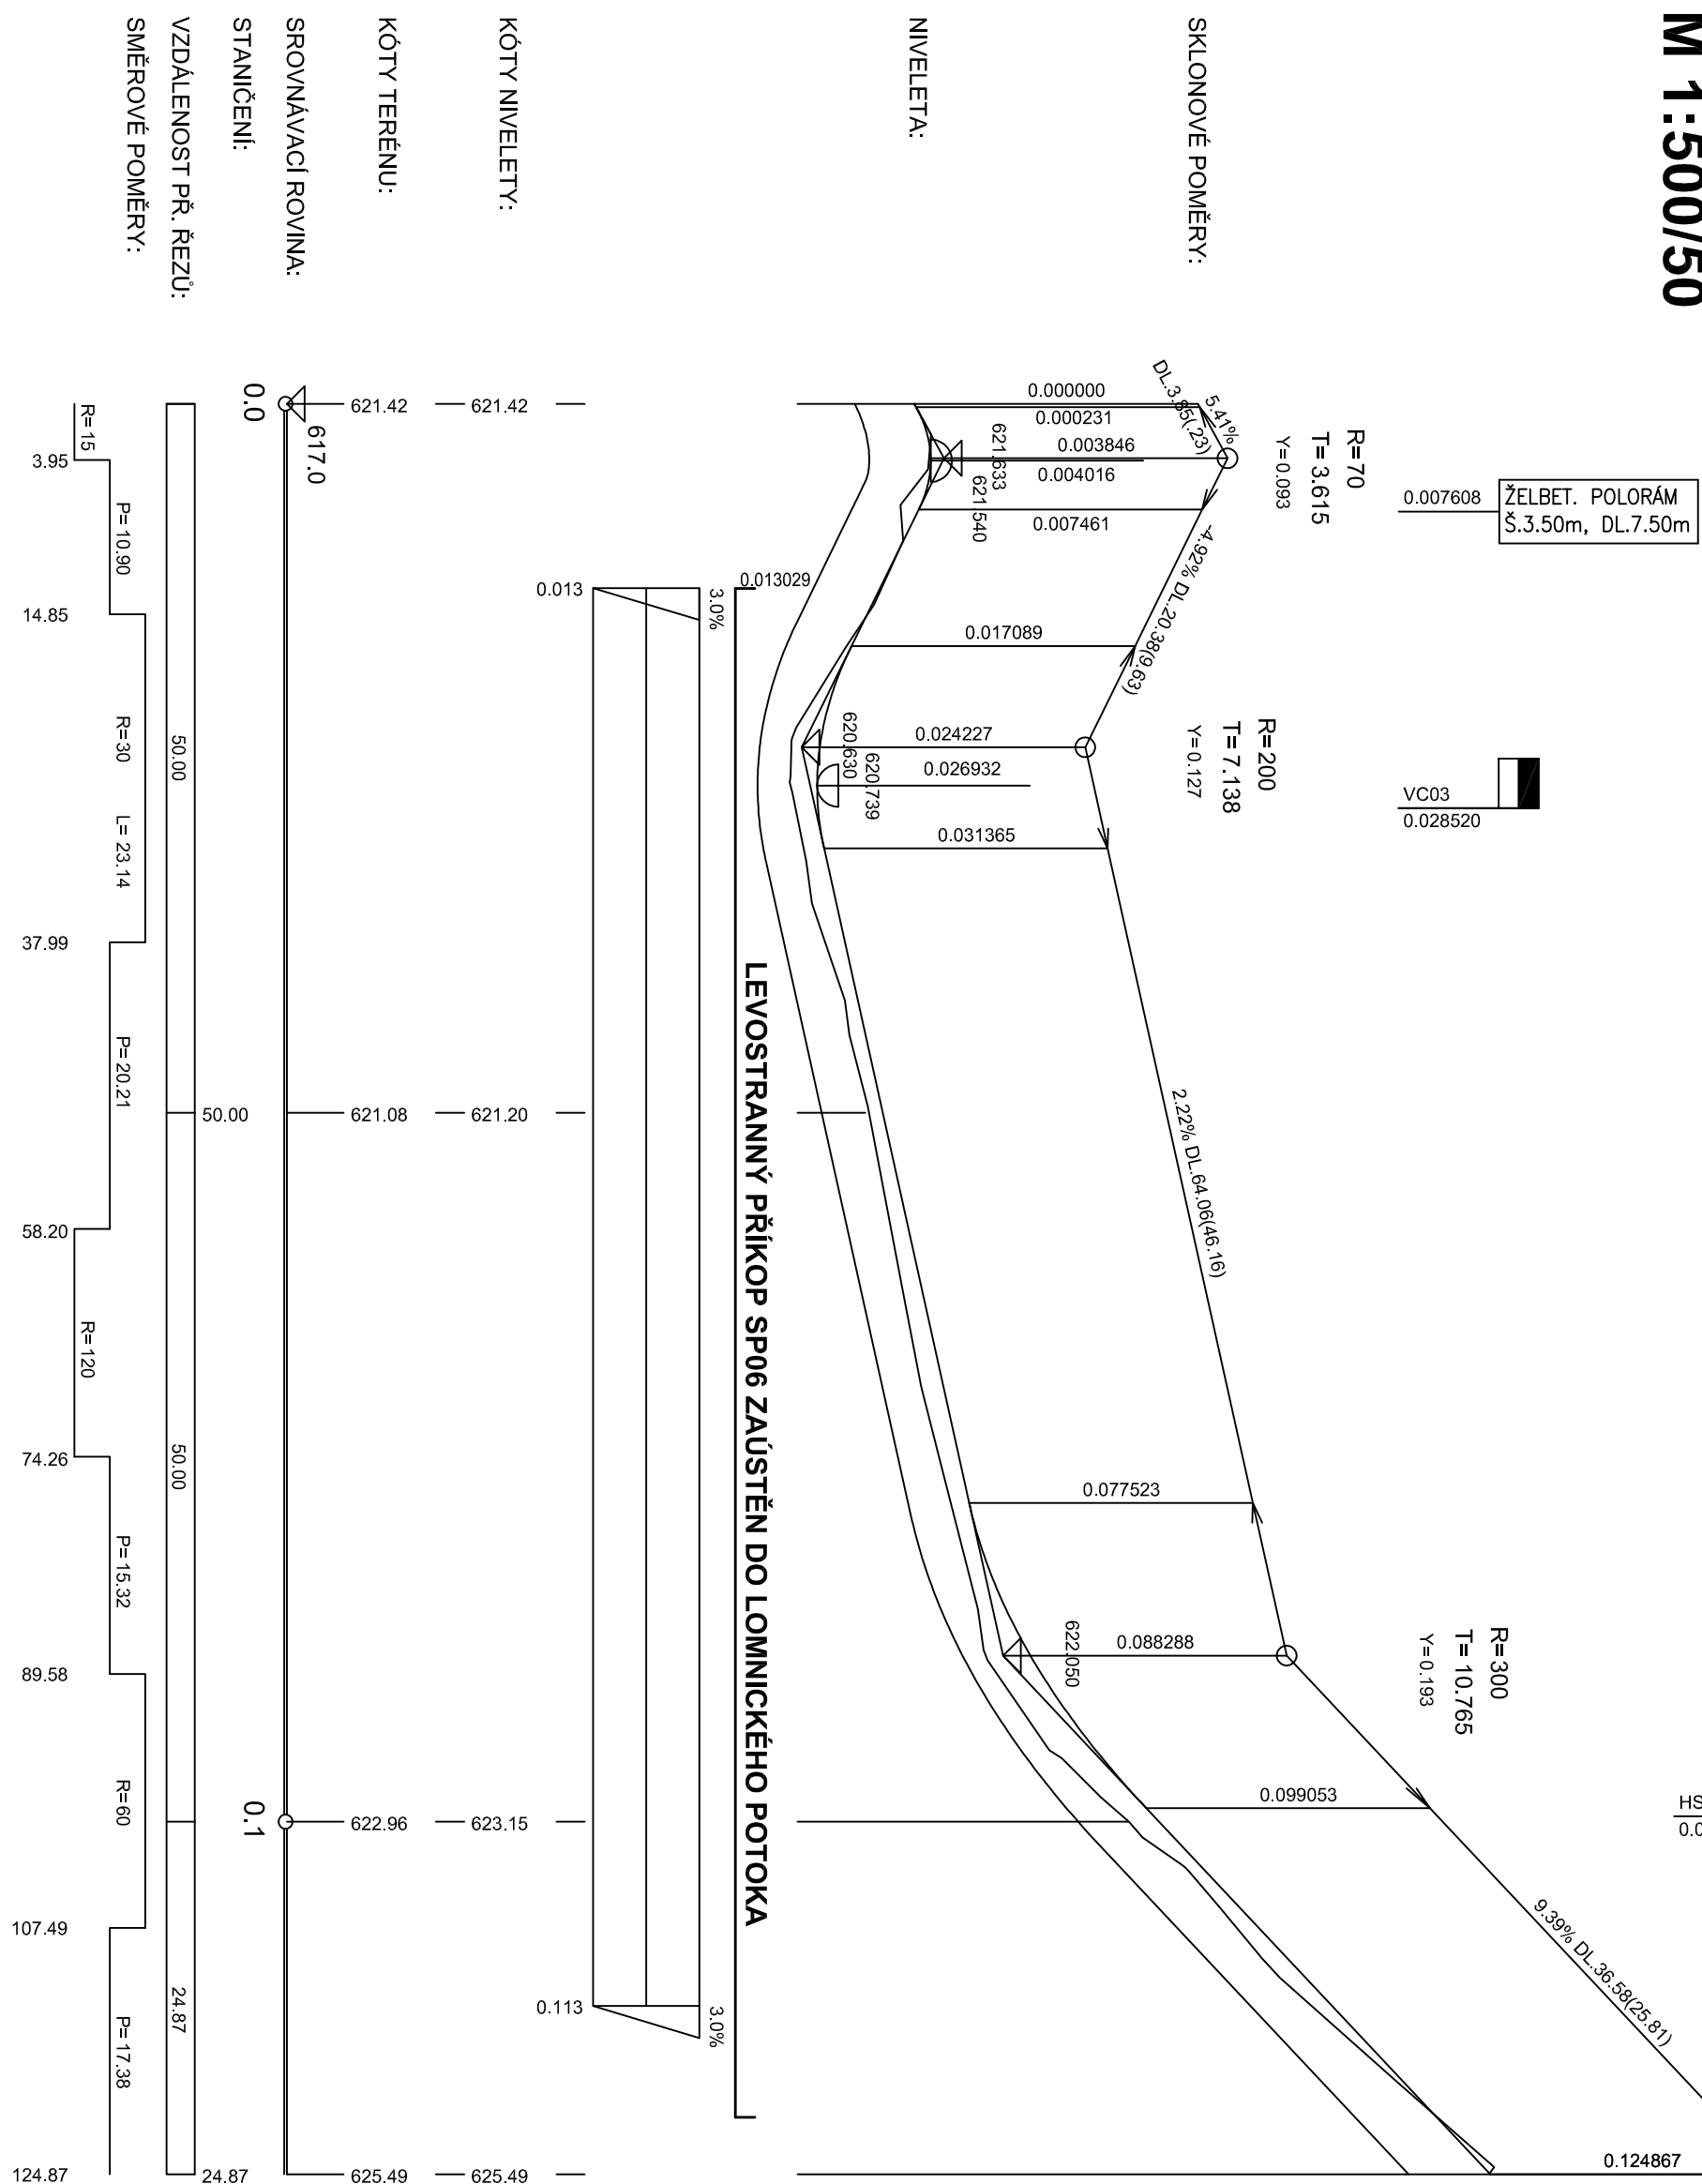

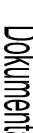

KELLNER

Ing. VÁCLAV KELLNER

ZEMĚMĚŘIČSKÁ, PROJEKTOVÁ, INŽENÝRSKÁ KANCELÁŘ

Přivozovna
IČ 11393807 DIČ CZ500304061

Autorizovaný inženýr:	Projektant:	Úloži:
K.Ú.: Dlouhá Lomnice	OBEC: Bochoř	KRAJ: Karlovarský
OBJEDNATEL: SPU pobočka Karlovy Vary		
NÁZEV: KOPÍ Dlouhá Lomnice		
OBJEKT: Plán společných zařízení		
OBSAH: Dokumentace technického řešení SO 01 Polní cesta DC01A - Podélný profil		

DATUM	květen 2017
Č. OVĚŘENÍ	50/2016
ZAK. ČÍSLO	15177
PŘÍSTROJ	Trimble SS, R6
SOUŘ. SYST.	JTSK
VÝŠK. SYST.	Bpv
FORMÁT	
VERZE VYKR.	1
PŘÍLOHA Č.	MĚŘÍTKO
C1.3	1:500/50