



PODÉLNÝ ŘEZ PROPUSTKEM

M 1:100

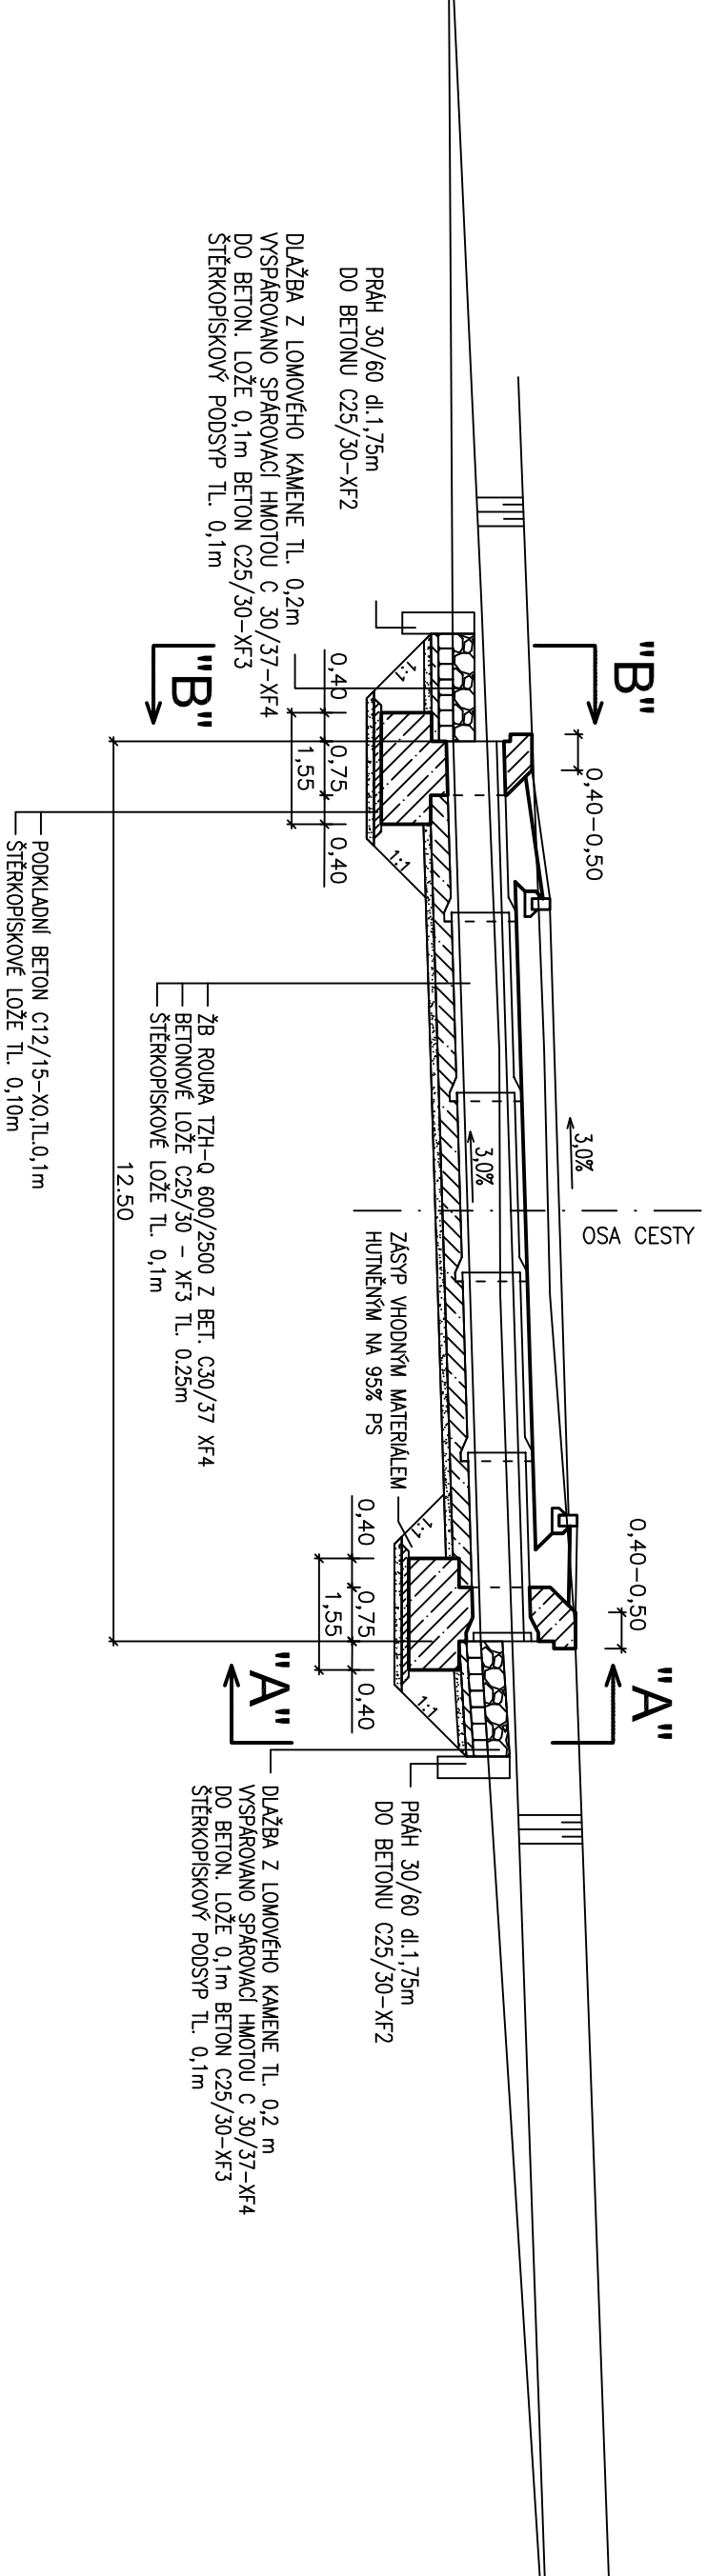


POHLED NA VÝTOK ŘEZ "B"

M 1:100

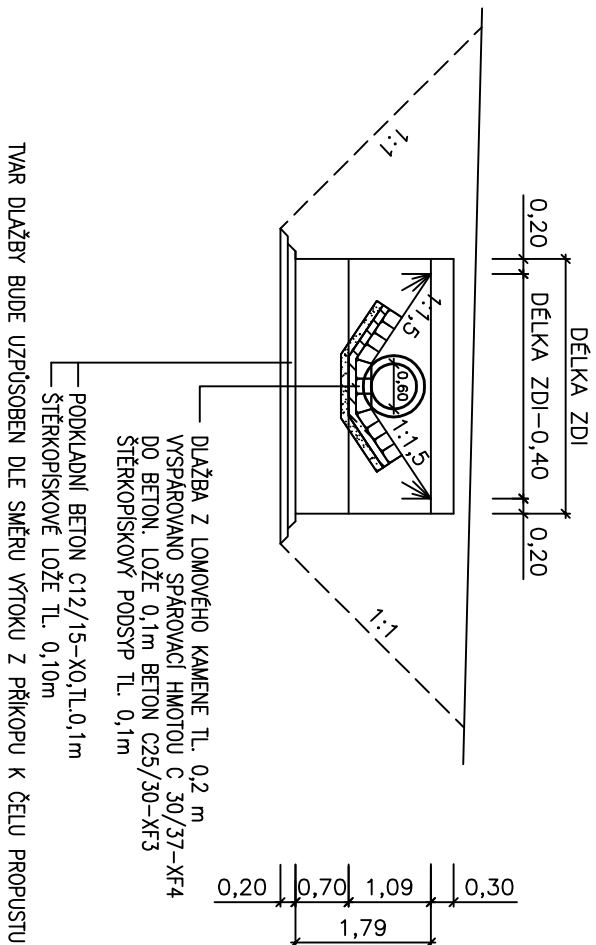


PŘÍČNÝ ŘEZ ULOŽENÍM ROURY


M 1:100

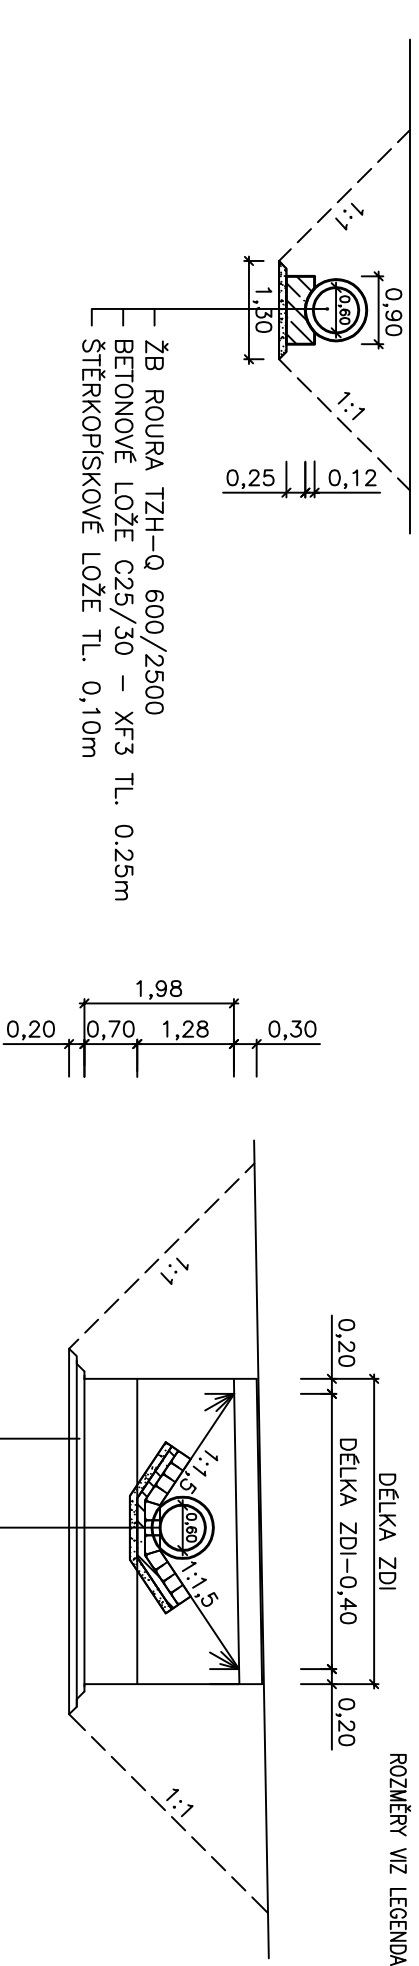

POHLED NA VTOK ŘEZ "A"

M 1:100

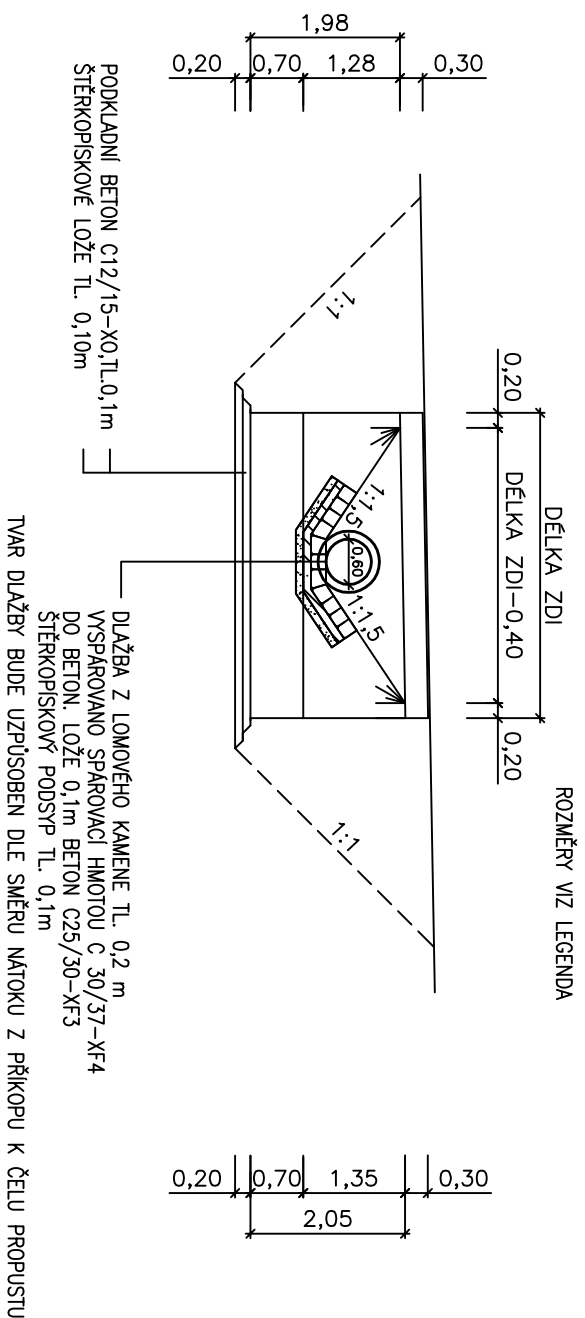

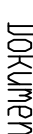

KELLNER

Ing. VÁCLAV KELLNER

ZEMĚMĚŘIČSKÁ, PROJEKTOVÁ, INŽENÝRSKÁ KANCELÁŘ

Č. 11393807 MČ CZ500304061

Autorizovaný inženýr:	Projektant :	UDZÍ:
K.Ú. : Dlouhá Lomnice	DBEC : Bochoř	KRAJ : Karlovarský
OBJEDNATEL : SPU pobočka Karlovy Vary		
Název : KOPU Dlouhá Lomnice		
OBJEKT : Plán společných zařízení		
OBSAH : Dokumentace technického řešení SD 01 Polní cesta DC01A - Propust DN600		
	DATUM	Květen 2017
	Č. OVĚŘENÍ	50/2016
	ZAK.ČÍSLO	15177
	PŘÍSTŘEDÍ	Trimble S6, R6
	SOUŘ. SYST.	JTSK
	VÁŠK. SYST.	Bpv
	FURMÁT	
	VERZE VÝKR.	1
	PŘÍLOHA Č.	MĚŘÍTKO
	C.1.6	1:100