


O	27.35
Z	1.21
ALFA	19.81
R	19.891
VB6	76.50

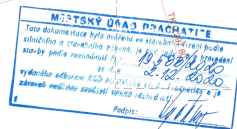

2

Souřadnicový systém S-JTSK


HLAV. PROJEKTANT	Ing. P. Kaplan
ODP. PROJEKTANT	Ing. P. Kaplan
VYPRACOVAL	Ing. P. Kaplan
STAVEBNÍK	ČR-SPÚ Praha, pob. Prahatice
MÍSTO STAVBY	Chlum u Volar
NÁZEV STAVBY	Rekonstrukce polní cesty C1 v k. ú. Chlum u Volar Část B: Souhrnné řešení stavby

VERA
ICONICA

ING. PETR KAPLAN
B. SMETANY 34
PŠČ. 370 01, Č. BUDĚJOVICE
TEL./FAX: 387 319 296
MOBIL: 774 857 426
veraiconica@volny.cz

FORMÁT	4A4	DATUM	11/18
STUPEŇ	DSP	Č. ZAK.	46718
MĚŘÍTKO	1:200	Č. VÝKR.	B.2.2

OBSAH VÝKRESU
SO 101 Pozemní komunikace
Geodetický výkres, díl 2

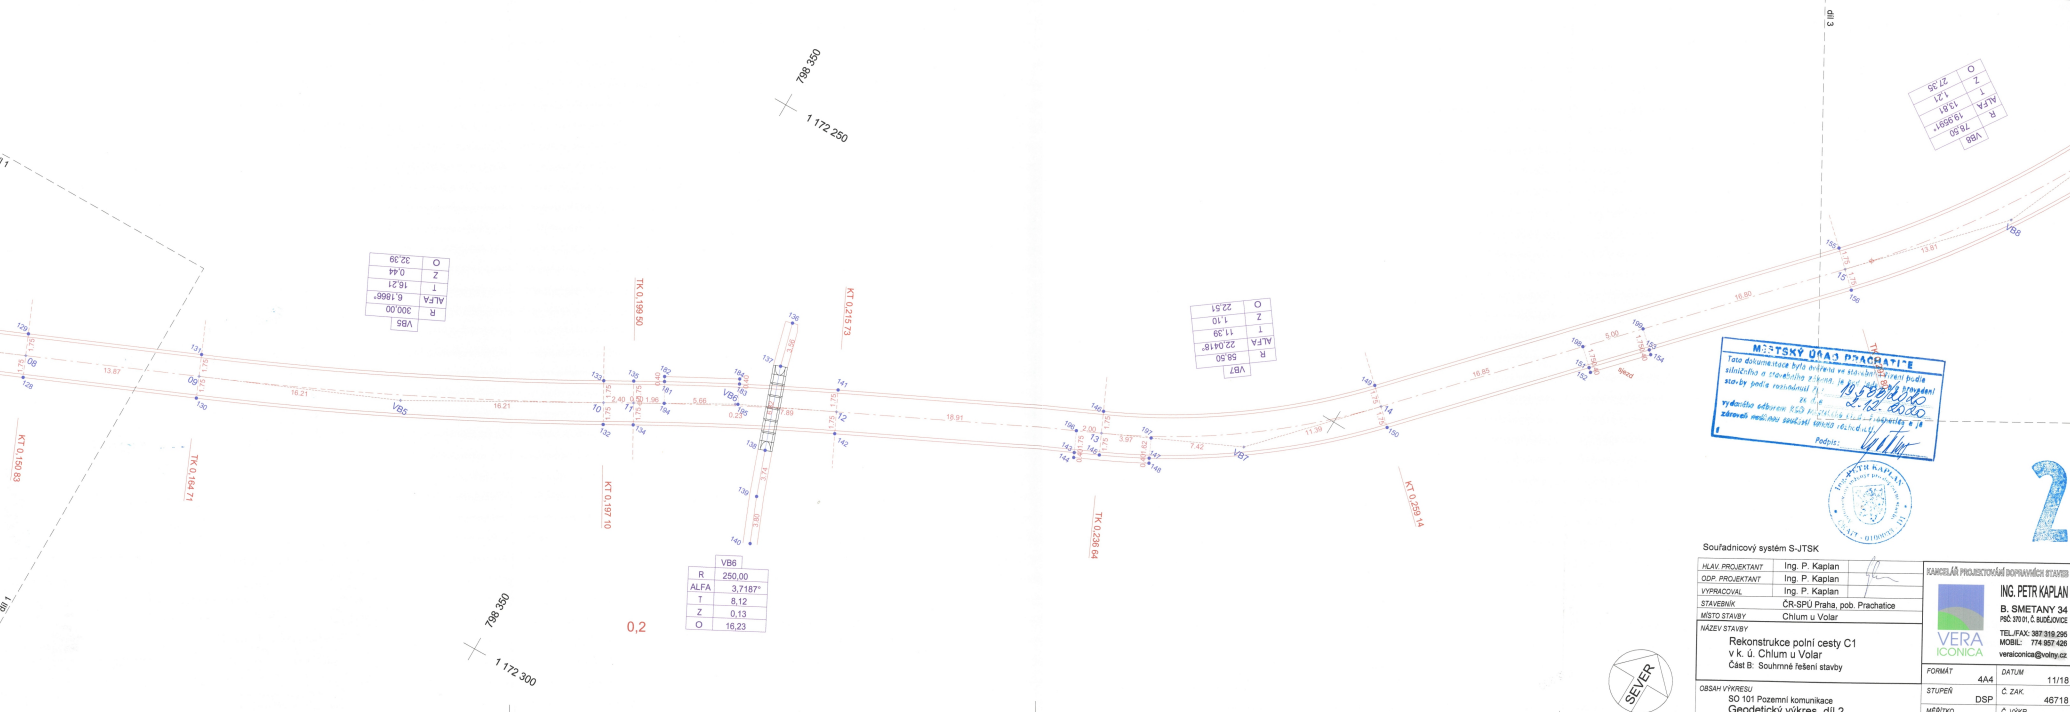

O	32.39
Z	0.44
T	16.21
ALFA	6.1986°
R	300.00
VB5	

VB8	250.00
R	3.7187°
ALFA	8.12
T	0.13
Z	16.23
O	

O	22.51
Z	1.10
T	11.39
ALFA	22.0418°
R	58.50
VB7	