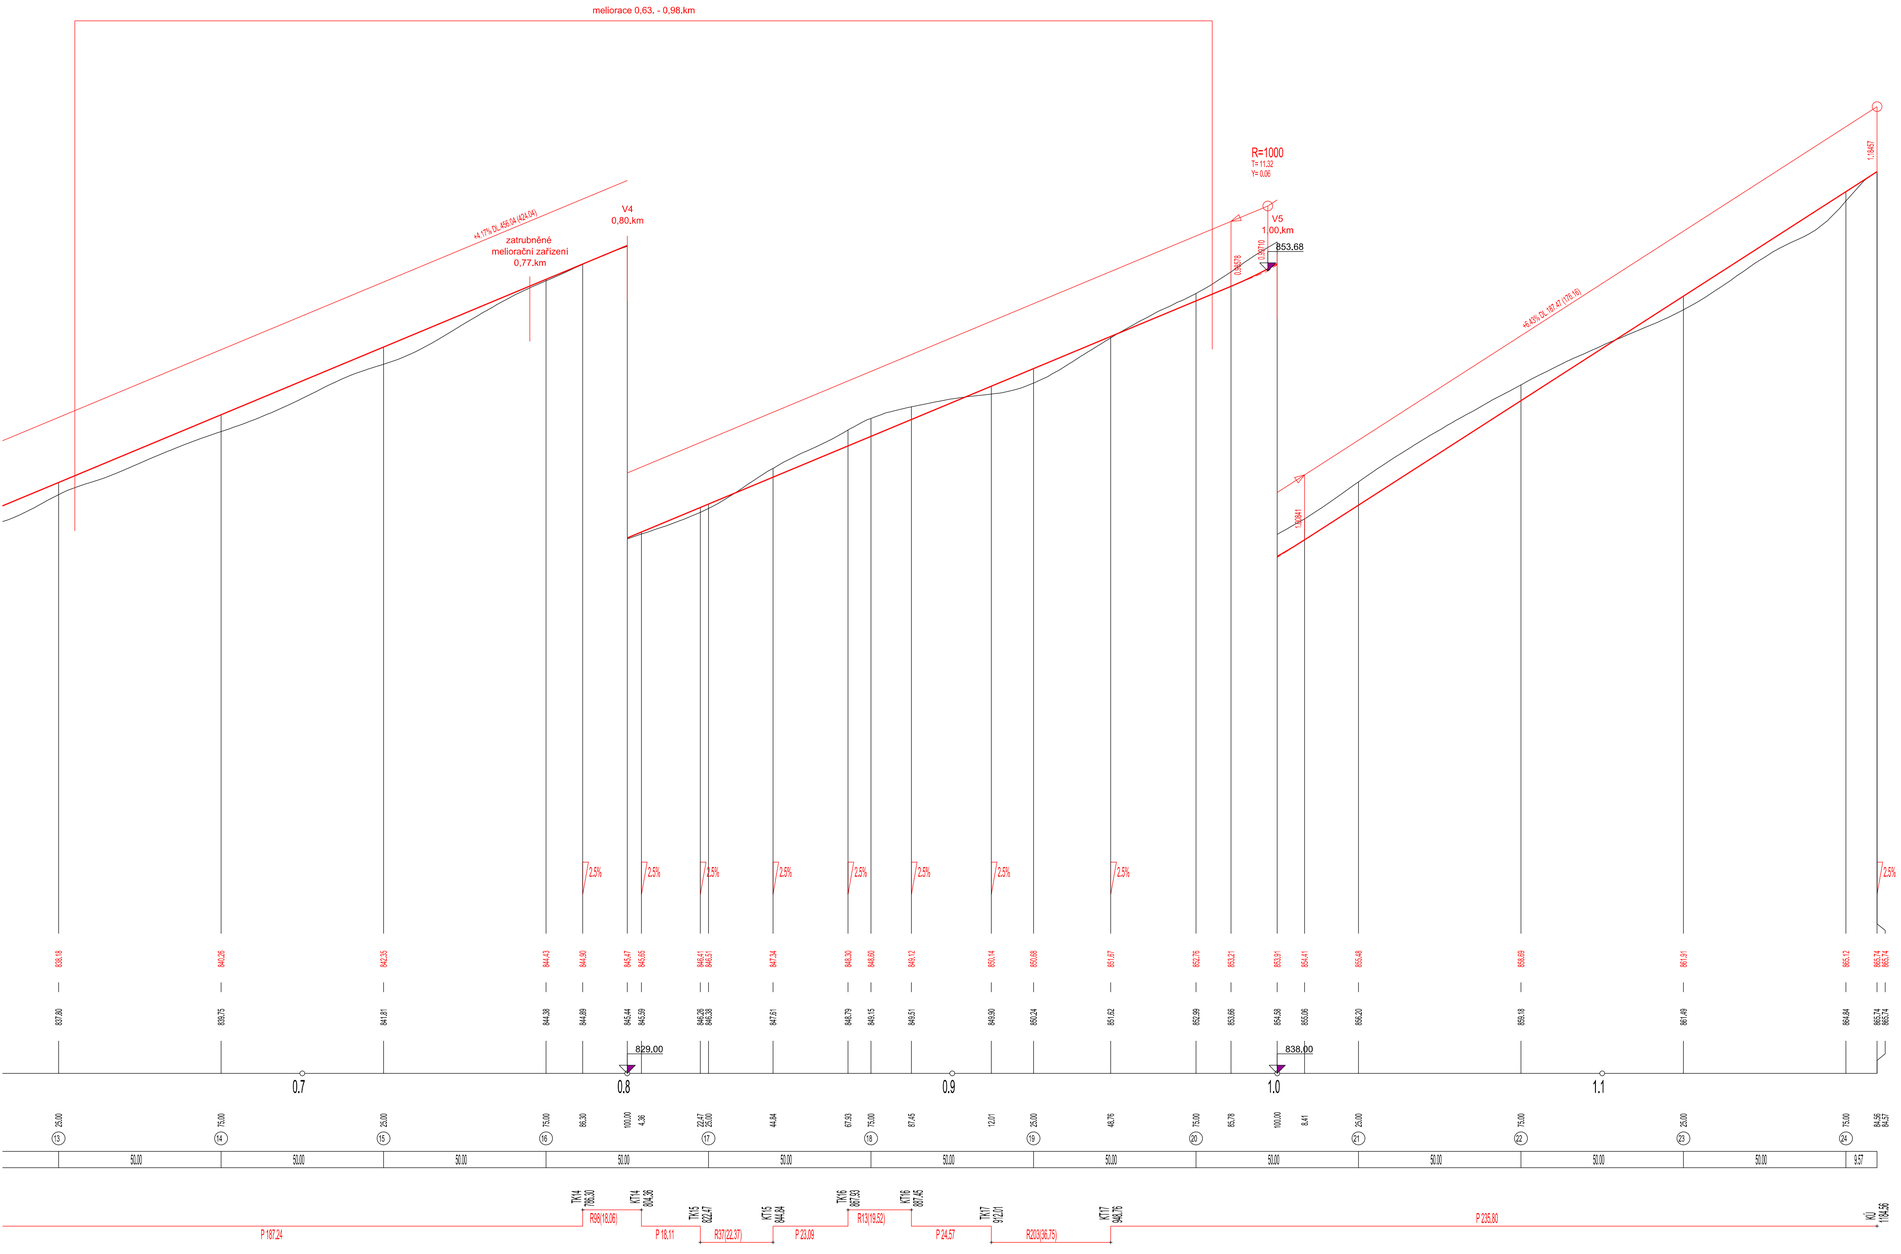


Souřadnicový systém: S-JTSK; Výškový systém: Bpv

| | | | |
|---|---|---|---|
| VYPRACOVAL: | ZODPOVĚDNÝ PROJEKTANT: | | |
| ING. ZDENĚK HOMOLKA | ING. ZDENĚK HOMOLKA | | |
| | | | |
| KATASTRÁLNÍ ÚZEMÍ: | BUK POD BOUBÍNEM | | |
| POZEMKOVÝ ÚŘAD: | KPÚ PRO JIHOČESKÝ KRAJ, PK PRACHATICE | | |
| KRAJ: | JIHOČESKÝ | DATUM: | 8/2019 |
| OKRES: | PRACHATICE | MĚŘÍTKO: | 1 : 100/1000 |
| AKCE: **Komplexní pozemkové úpravy v katastrálním území BUK POD BOUBÍNEM** | | FORMÁT: | A1 |
| | | ČÍSLO ZAKÁZKY: | – |
| | | | |
| OBSAH: **DTR PSZ – podélný profil polní cesty VC1-R (úsek 2/2)** | | PŘÍLOHA č.: **–** | |