


SKLONOVÉ POMĚRY:

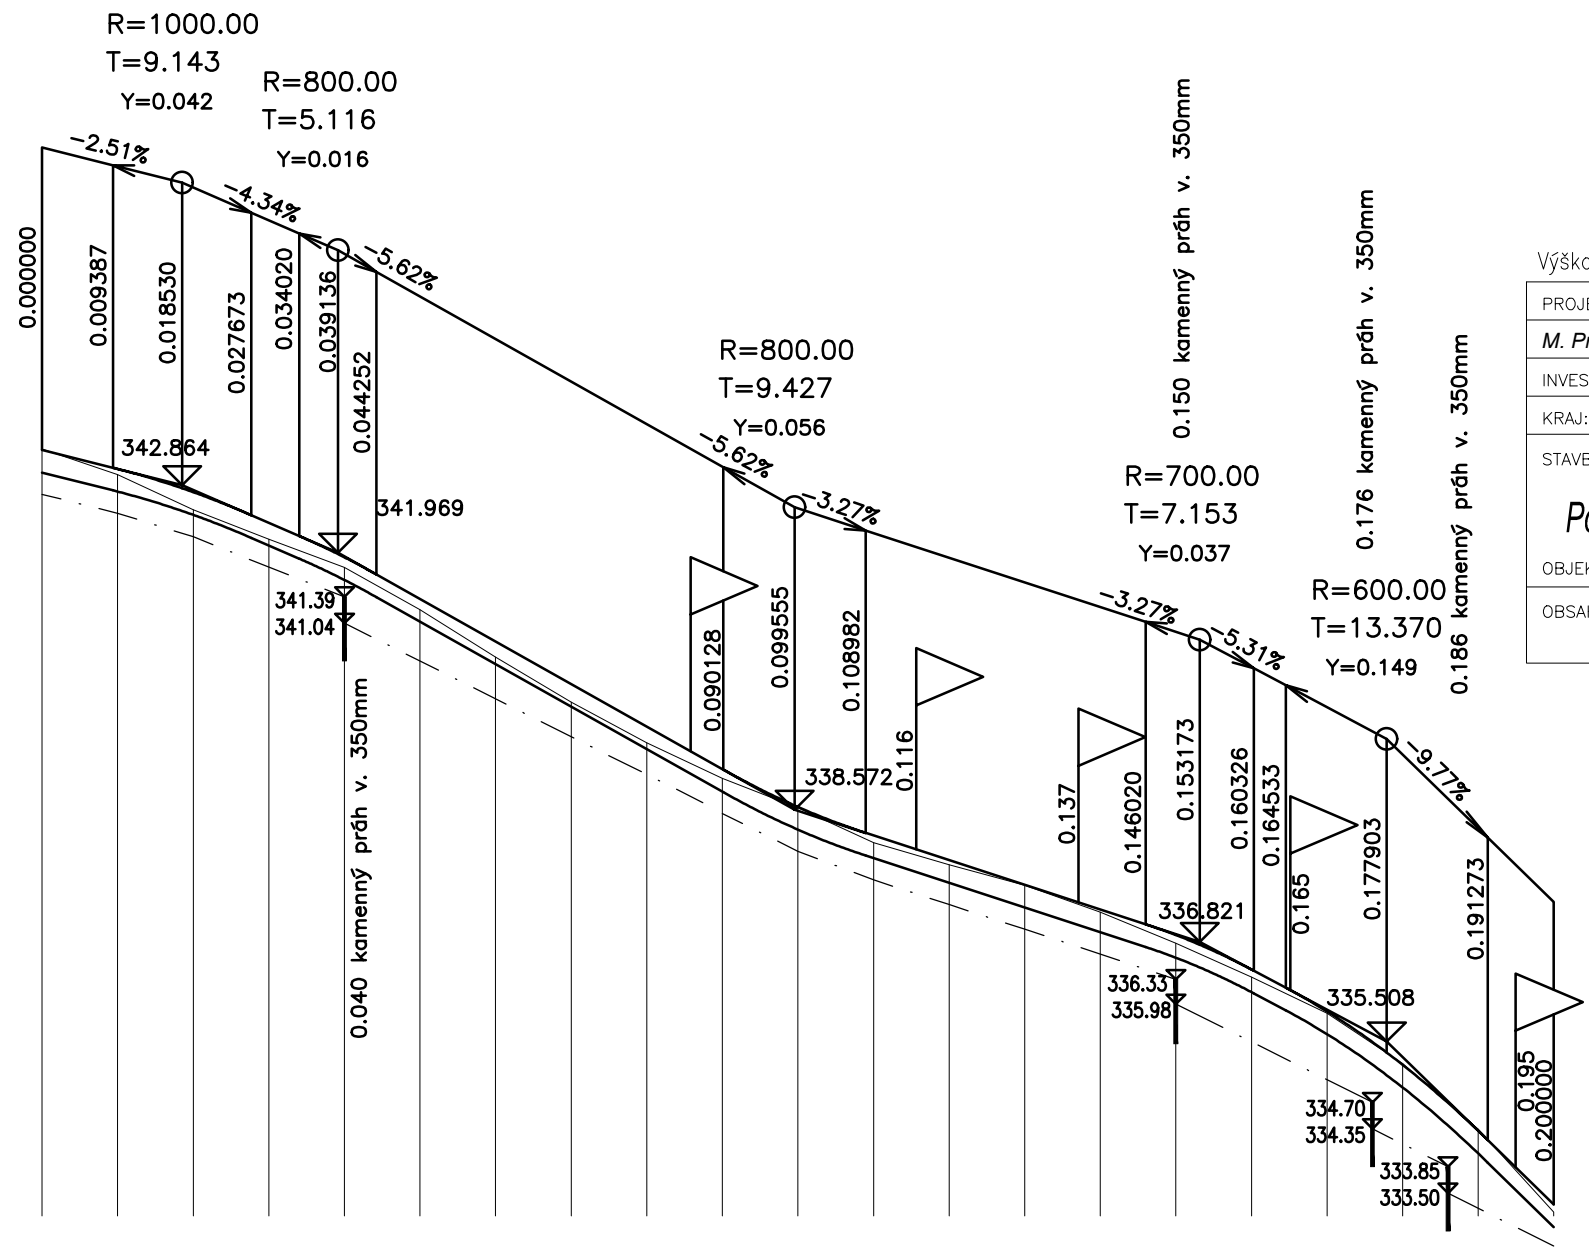

Výškový systém: B.p.v.

PROJEKTANT	KONTROLA	ZODP.PROJEKTANT
M. Prokop	P. Guňka	Ing. Řehka
INVESTOR: Krajský pozemkový úřad pro Olomoucký kraj, Pobočka Přerov		
KRAJ: Olomoucký	MĚSTSKÝ (OB.) ÚŘAD: Kladníky	
STAVBA:		
Polní cesty a protierozní opatření k.ú. Kladníky - I. etapa		
OBJEKT: SO 104 Polní cesta P37		
OBSAH:		
Podélný profil		



LESPROJEKT KRNOV
s.r.o.
Revoluční 1138/76 794 02 KRNOV
Tel. 554 615 878 , Fax: 554 611 430

 LESPROJEKT KRNOV S. R. O.	
FORMÁT	A3
DATUM	05/2014
ZAKÁZKA ČÍSLO	13132
STUPEŇ	DSP
MĚŘÍTKO : 1:1000/100	ČÍSLO VÝKRESU: 104.2.2

SVODNÝ PRŮLEH PR8
ÚSEK PODÉL CESTY P37

vpravo km 0.000 – KÚ
trativod z flexibilních trubek DN100
vyústění do příkopu PR8 – zpevnit dlažbou z lom. kamene

ČÍSLO NIVELETY:

ČÍSLO TERÉNU:

SROVNÁVACÍ ROVINA:

STANIČENÍ:

SMĚROVÉ POMĚRY:

