




PŘÍČNÝ ŘEZ A-A´

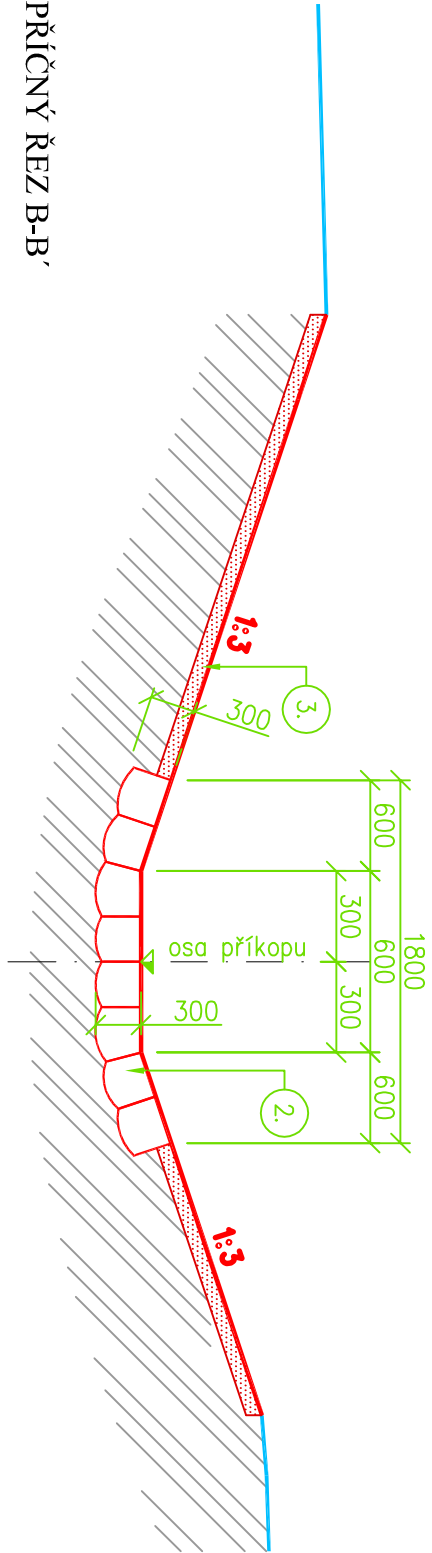


PŘÍČNÝ ŘEZ B-B´

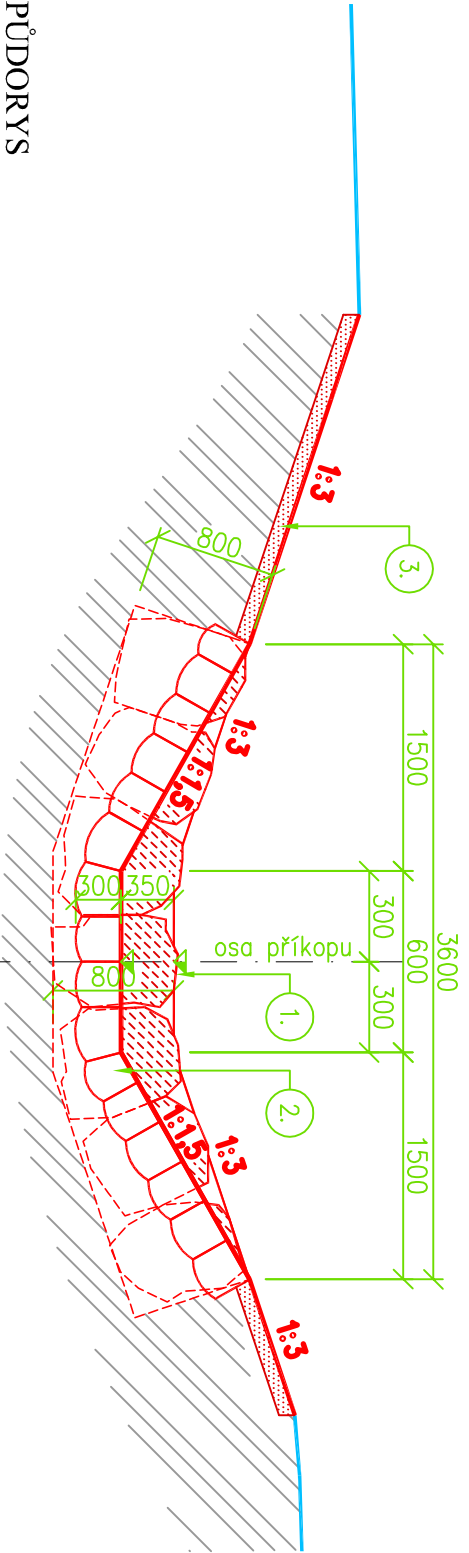

PŮDORYS

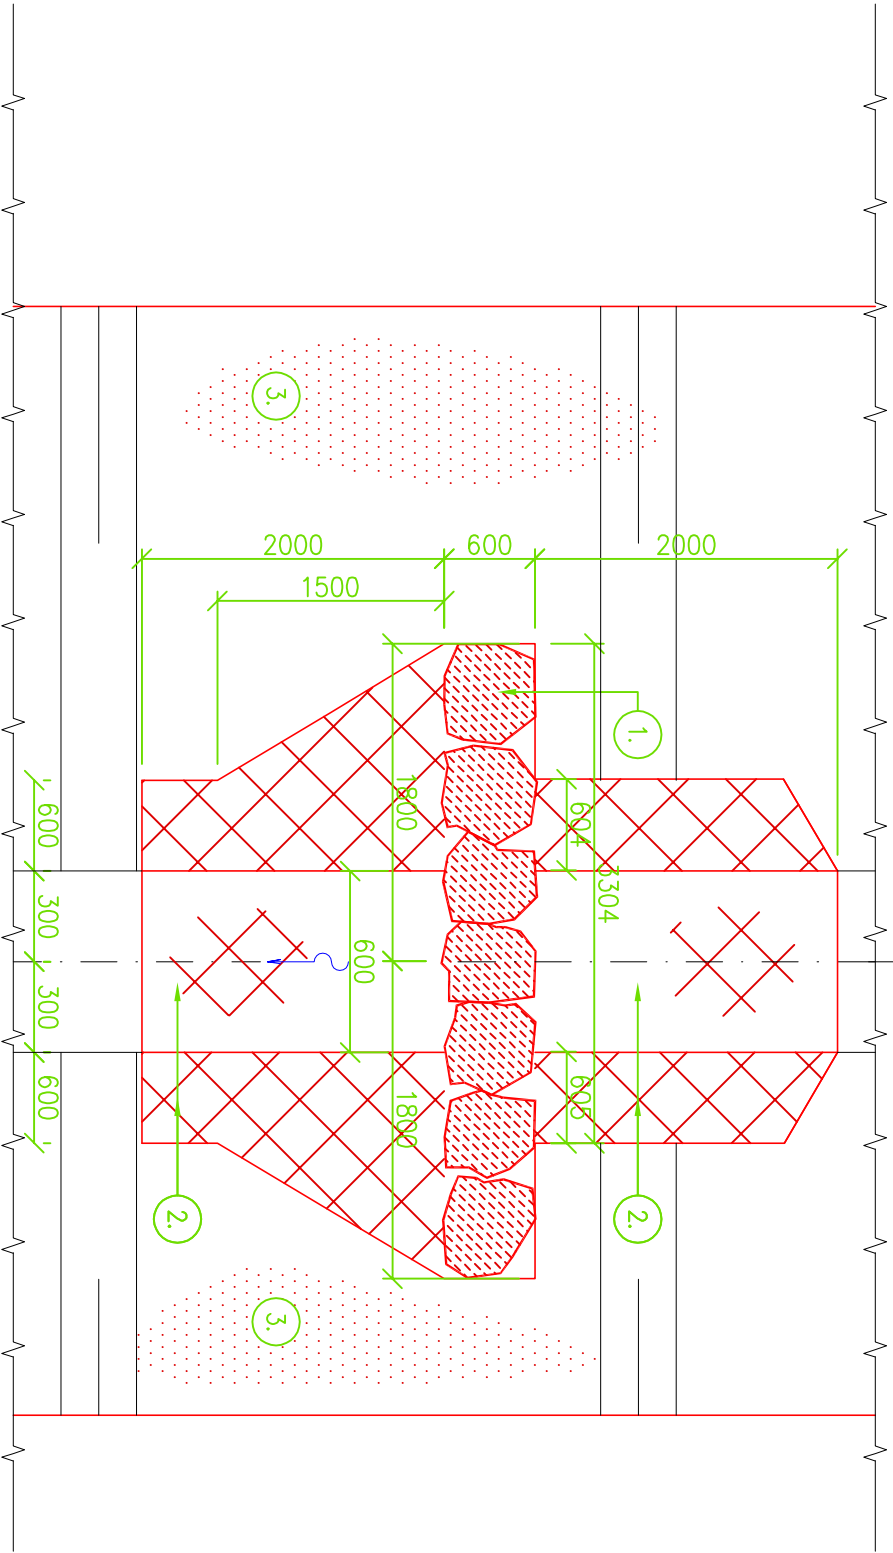

PODÉLNÝ ŘEZ

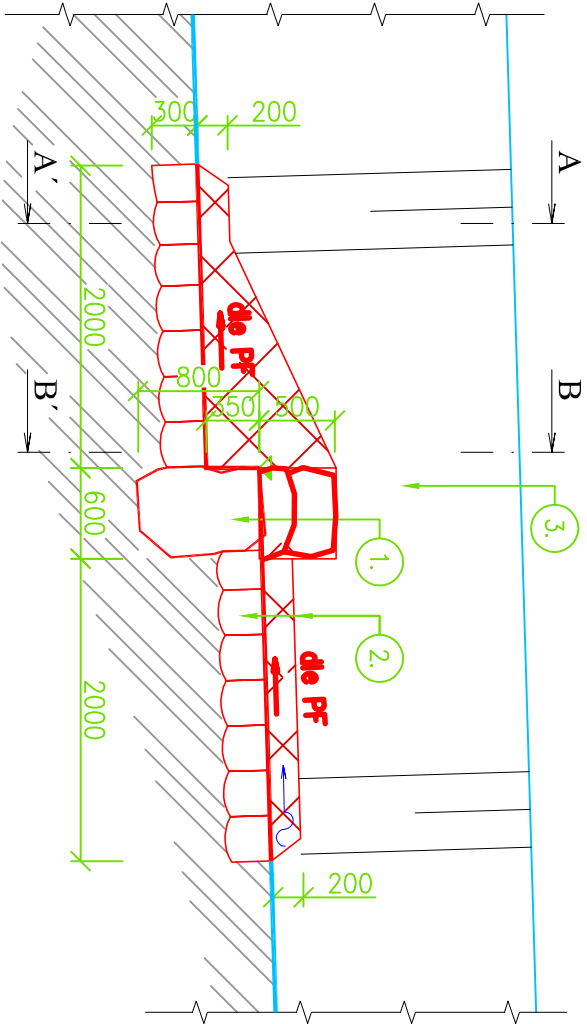


LEGENDA:

1. – příčný objekt – kamenný práh v. 0,35 m
2. – podélné opevnění a dnové opevnění – rovnání z LK do 80 kg
3. – svodováni, vč. osetí – humusování

POZNÁMKA:

- ROVNANINA Z LOMOVÉHO KAMENE
- jednovrstvová konstrukce z lom.kamene neupraveného, tříděného s vyklínováním a urovňáním líce, zaklíňním a provázáním jednotlivých prvků v celé tloušťce vrstvy,
  - založení bude provedeno kameny hm. do 80 kg, (ds > 0,3 m,
  - max. rozměr kamene = 1,5 x min. rozměr),
  - postup ukládání kamenů na svah a dno bude přednostně delší stranou do svahu
- KAMENNÝ PRÁH Z LOMOVÉHO KAMENE
- bude proveden do rýhy š. 0,6, výšky 0,8 m a délky 4,2 m kameny hm. přes 200 kg,
  - zavázání bude min. 1,5 m do rostlého terénu.

PROJEKTANT:	KONTROLA:	ZODP. PROJEKTANT:	FORMÁT:	A3
Bc. Pavel Němcanský	Bc. Pavel Němcanský	Ing. Ladislav Řehka	DATUM:	05/2014
INVESTOR:	KRAJ:	MĚSTSKÝ (OB.) ÚŘAD:	STUPEŇ:	DSP/DPS
Krušský pozemkový úřad pro Olomoucký kraj, Pobočka Přerov	Olomoucký	Kladníky	ARCH. ČÍSLO:	13132/2014
STAVBA:	MĚŘÍTKO:			
Polní cesty a protierozní opatření k.ú. Kladníky - I. etapa	1 : 50			
OBSAH:			ČÍSLO VÝKRESU:	
Vzorový výkres kamenného prahu			302.2.5	



LESPROJEKT KRNOV  
S.T.O.  
Revoluční 1138/76, 794 02 KRNOV  
Tel. 554 615 878, Fax: 554 611 430