
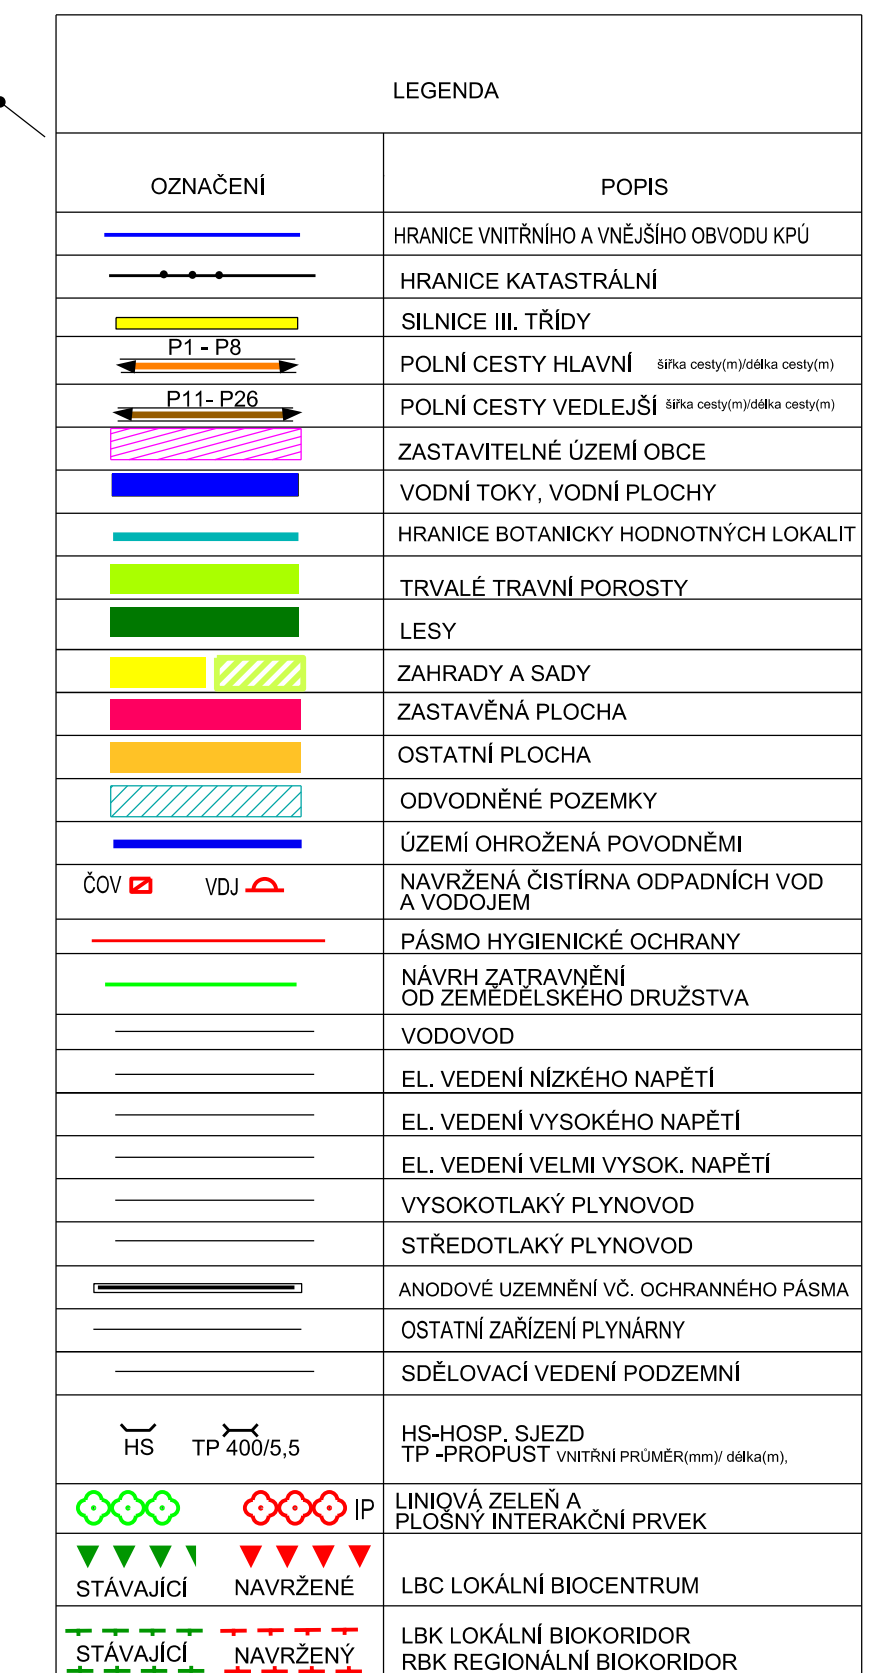


k.ú. Lhota u Lipníka nad Bečvou

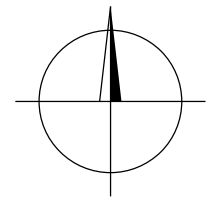

KRESLIL	VYPRACOVAL	ZODP. PROJ.	ODP. ZÁST	Ing. František Hanousek Barákova 41, 796 01 Prostějov IČO: 10078479 tel. +420 582 331 013	
David Dohnal	David Dohnal	Ing. Miroslav Lošíř	Ing. František Hanousek		
KRAJ: Olomoucký	OBEC S ROZŠÍŘENOU PŮSOB.: Lipník nad Bečvou		OBEC a k. ú.: Kladnky	ZAK. ČÍSLO	4/09
INVESTOR: MZe Pozemkový úřad Přerov			STUPEŇ: DŮR	ARCH. ČÍSLO	146/1
AKCE:	KOMPLEXNÍ POZEMKOVÁ ÚPRAVA V K.Ú. KLDNPKY				
7. PLÁN SPOLEČNÝCH ZAŘÍZENÍ					
OBSAH:				LIST MAPY	
7.3.2. MAPA PRŮZKUMU				Č. PŘÍLOHY	Č. KOPIE
				7.3.2.	3