

SITUACE VÝSADBY U NÁDRŽE N1

1 : 1 000


LEGENDA:

- N 1

nádrž N1
- zatravnění
- el.vedení s ochr. pásmem
- LBK4

biokoridor
- velká sazenice dub/lípa
- velká sazenice javor,bříza,habr
- keře
- P19

polní cesta

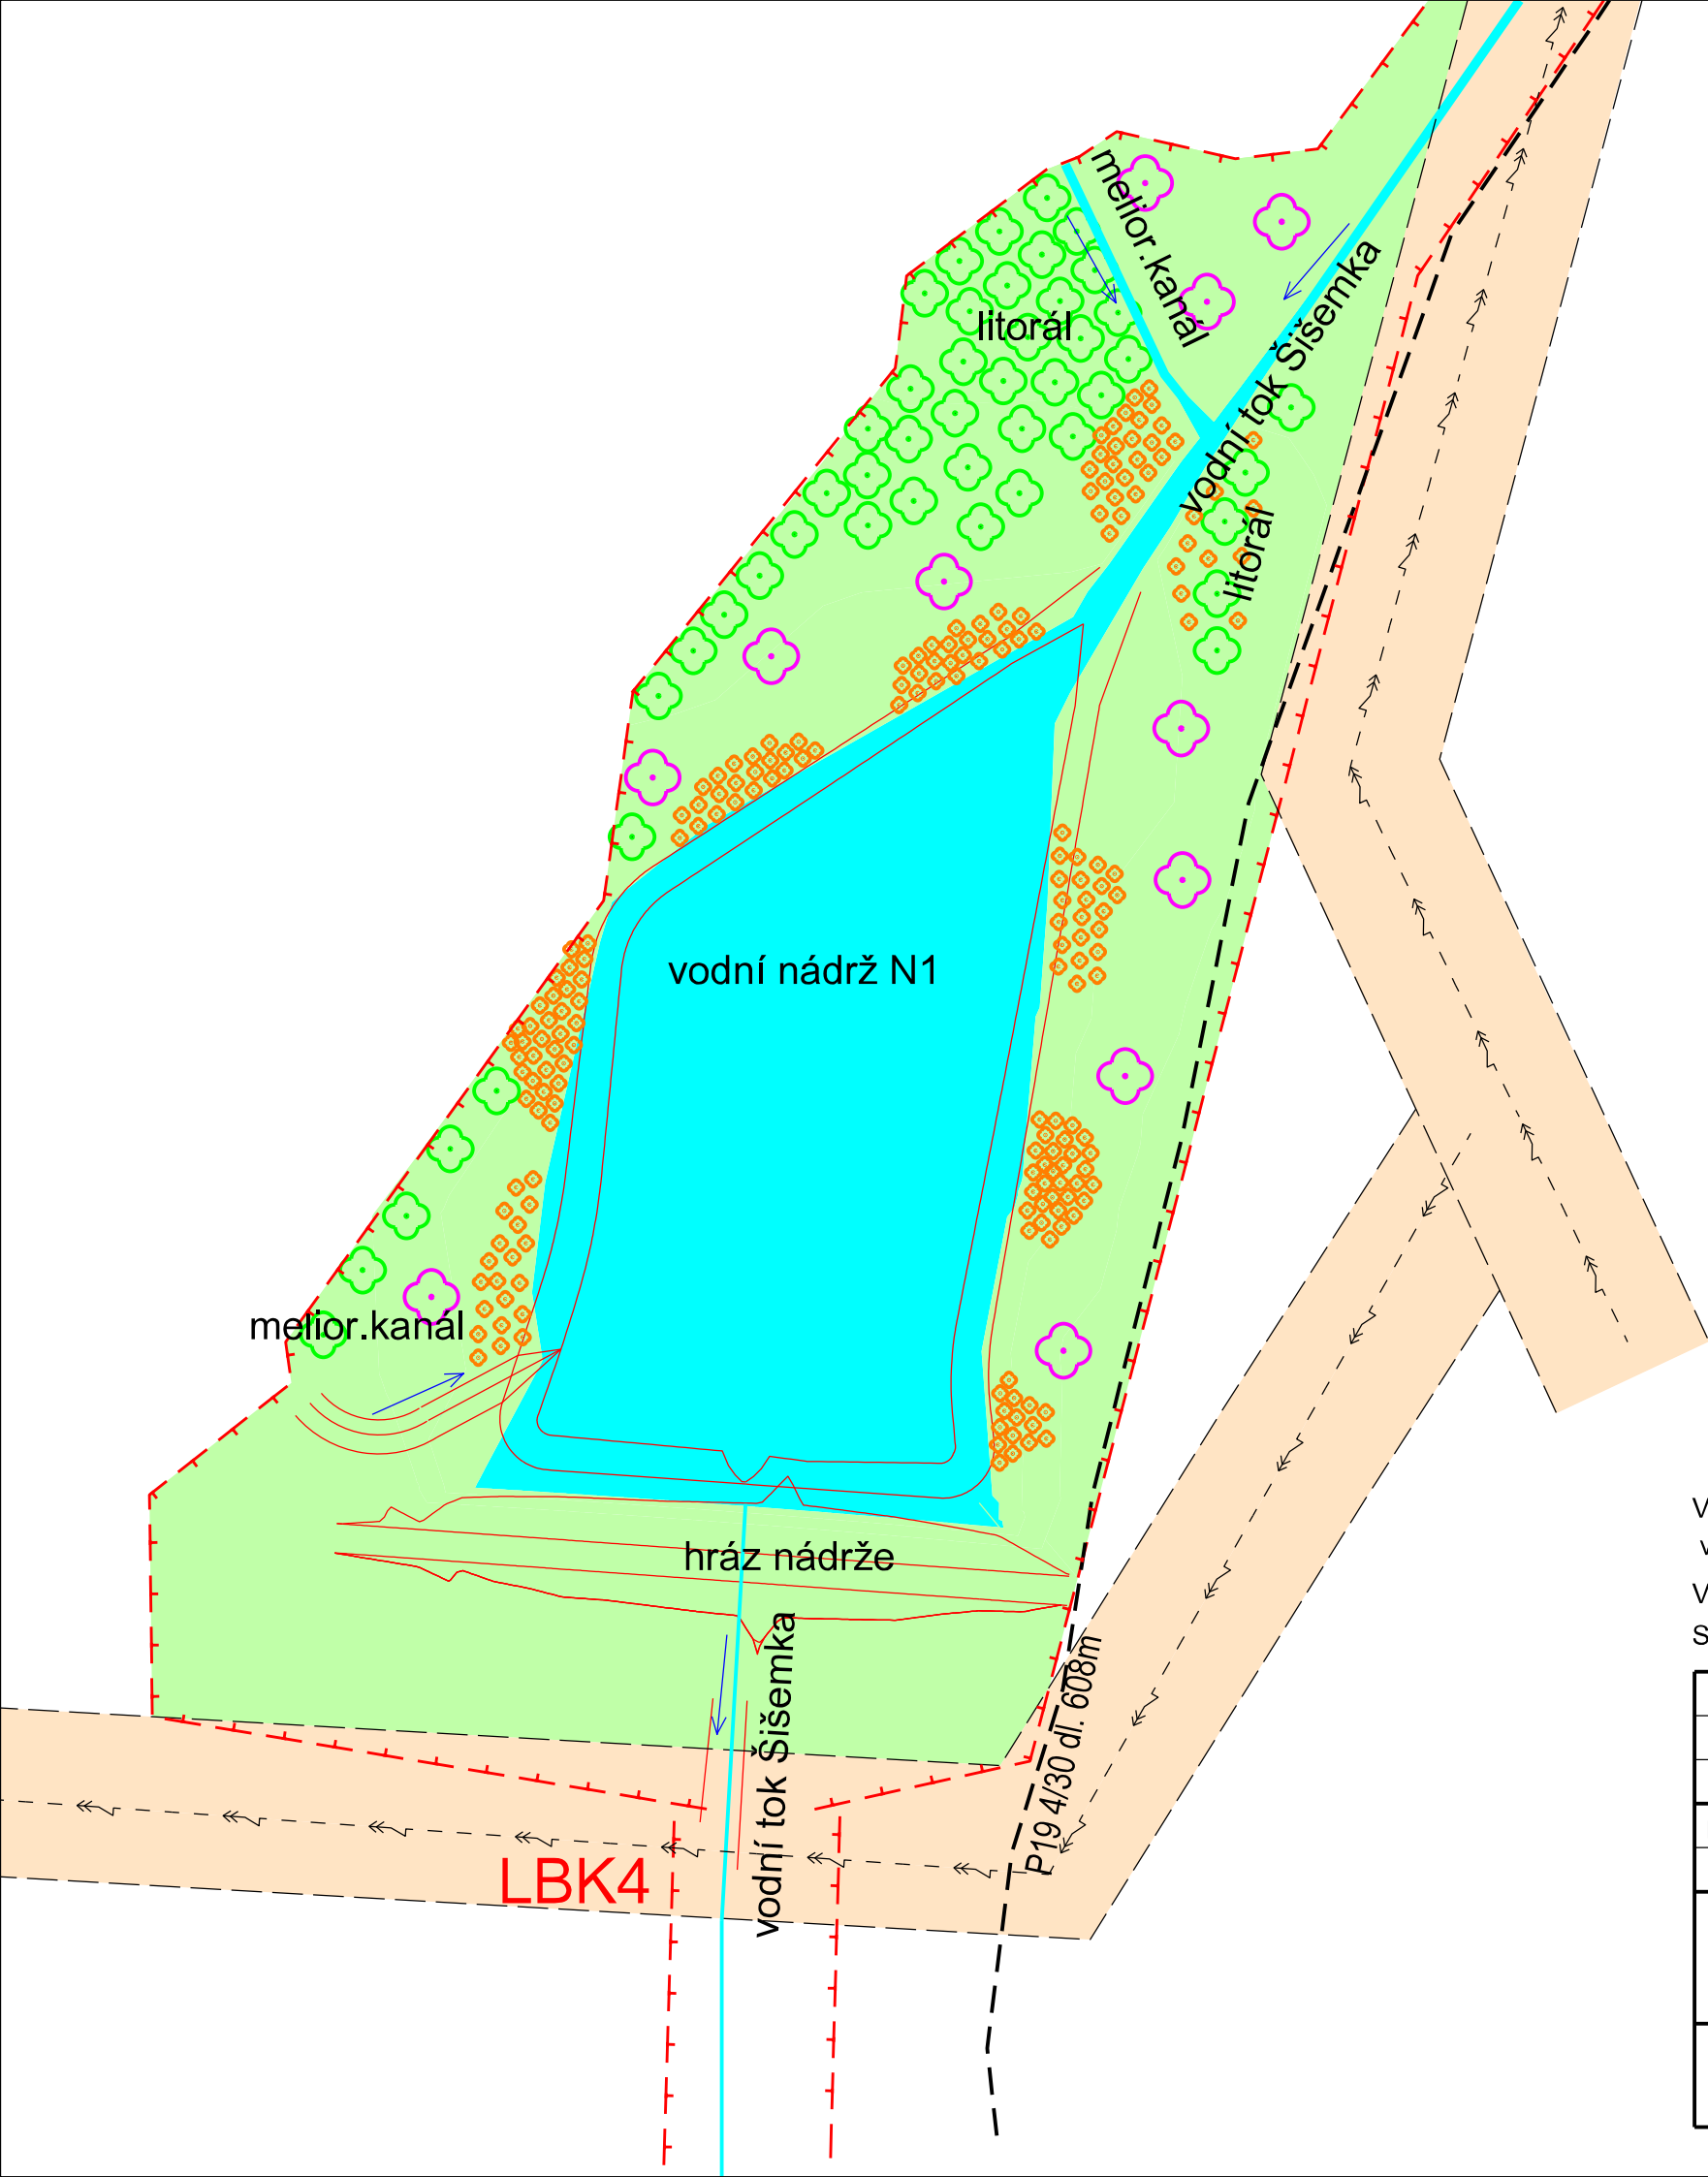

Veškeré inženýrské sítě jsou v PD uvedeny pouze orientačně, před zahájením stavby musí být vvytyčeny v předstihu dle požadavku jednotlivých správců sítí !

VÝŠKOVÝ SYSTÉM: BPV

SOUŘADNICOVÝ SYSTÉM: JTSK

KRESLIL	VYPRACOVAL	ZODP. PROJ.	ODP. ZÁST	Ing. František Hanousek Barákova 41, 796 01 Prostějov IČO: 10078479 tel. +420 582 331 013	
Ing. Hanousková	Ing. Hanousková	Ing. Miroslav Lošťák	Ing. František Hanousek		
KRAJ: Olomoucký	OBEC S ROZŠÍŘENOU PŮSOB.: Lipník nad Bečvou		OBEC a k. ú.: Kladníky	ZAK. ČÍSLO	4/09
INVESTOR: MZe Pozemkový úřad Přerov			STUPEŇ: DÚR	ARCH. ČÍSLO	146/1
AKCE: KOMPLEXNÍ POZEMKOVÁ ÚPRAVA V K.Ú. Kladníky 7. PLÁN SPOLEČNÝCH ZAŘÍZENÍ 7.2. DOKUMENTACE TECHNICKÉHO ŘEŠENÍ				DATUM	listopad 2010
				MĚŘÍTKO	1: 1 000
				LIST MAPY	
OBSAH: 4. OPATŘENÍ K OCHRANĚ A TVORBĚ ŽIVOTNÍHO PROSTŘEDÍ D.2. SITUACE VÝSADBY U NÁDRŽE N1				Č. PŘÍLOHY 7.2.4.D.2.	Č. KOPIE 3