


K P Ú KLADNÍKY

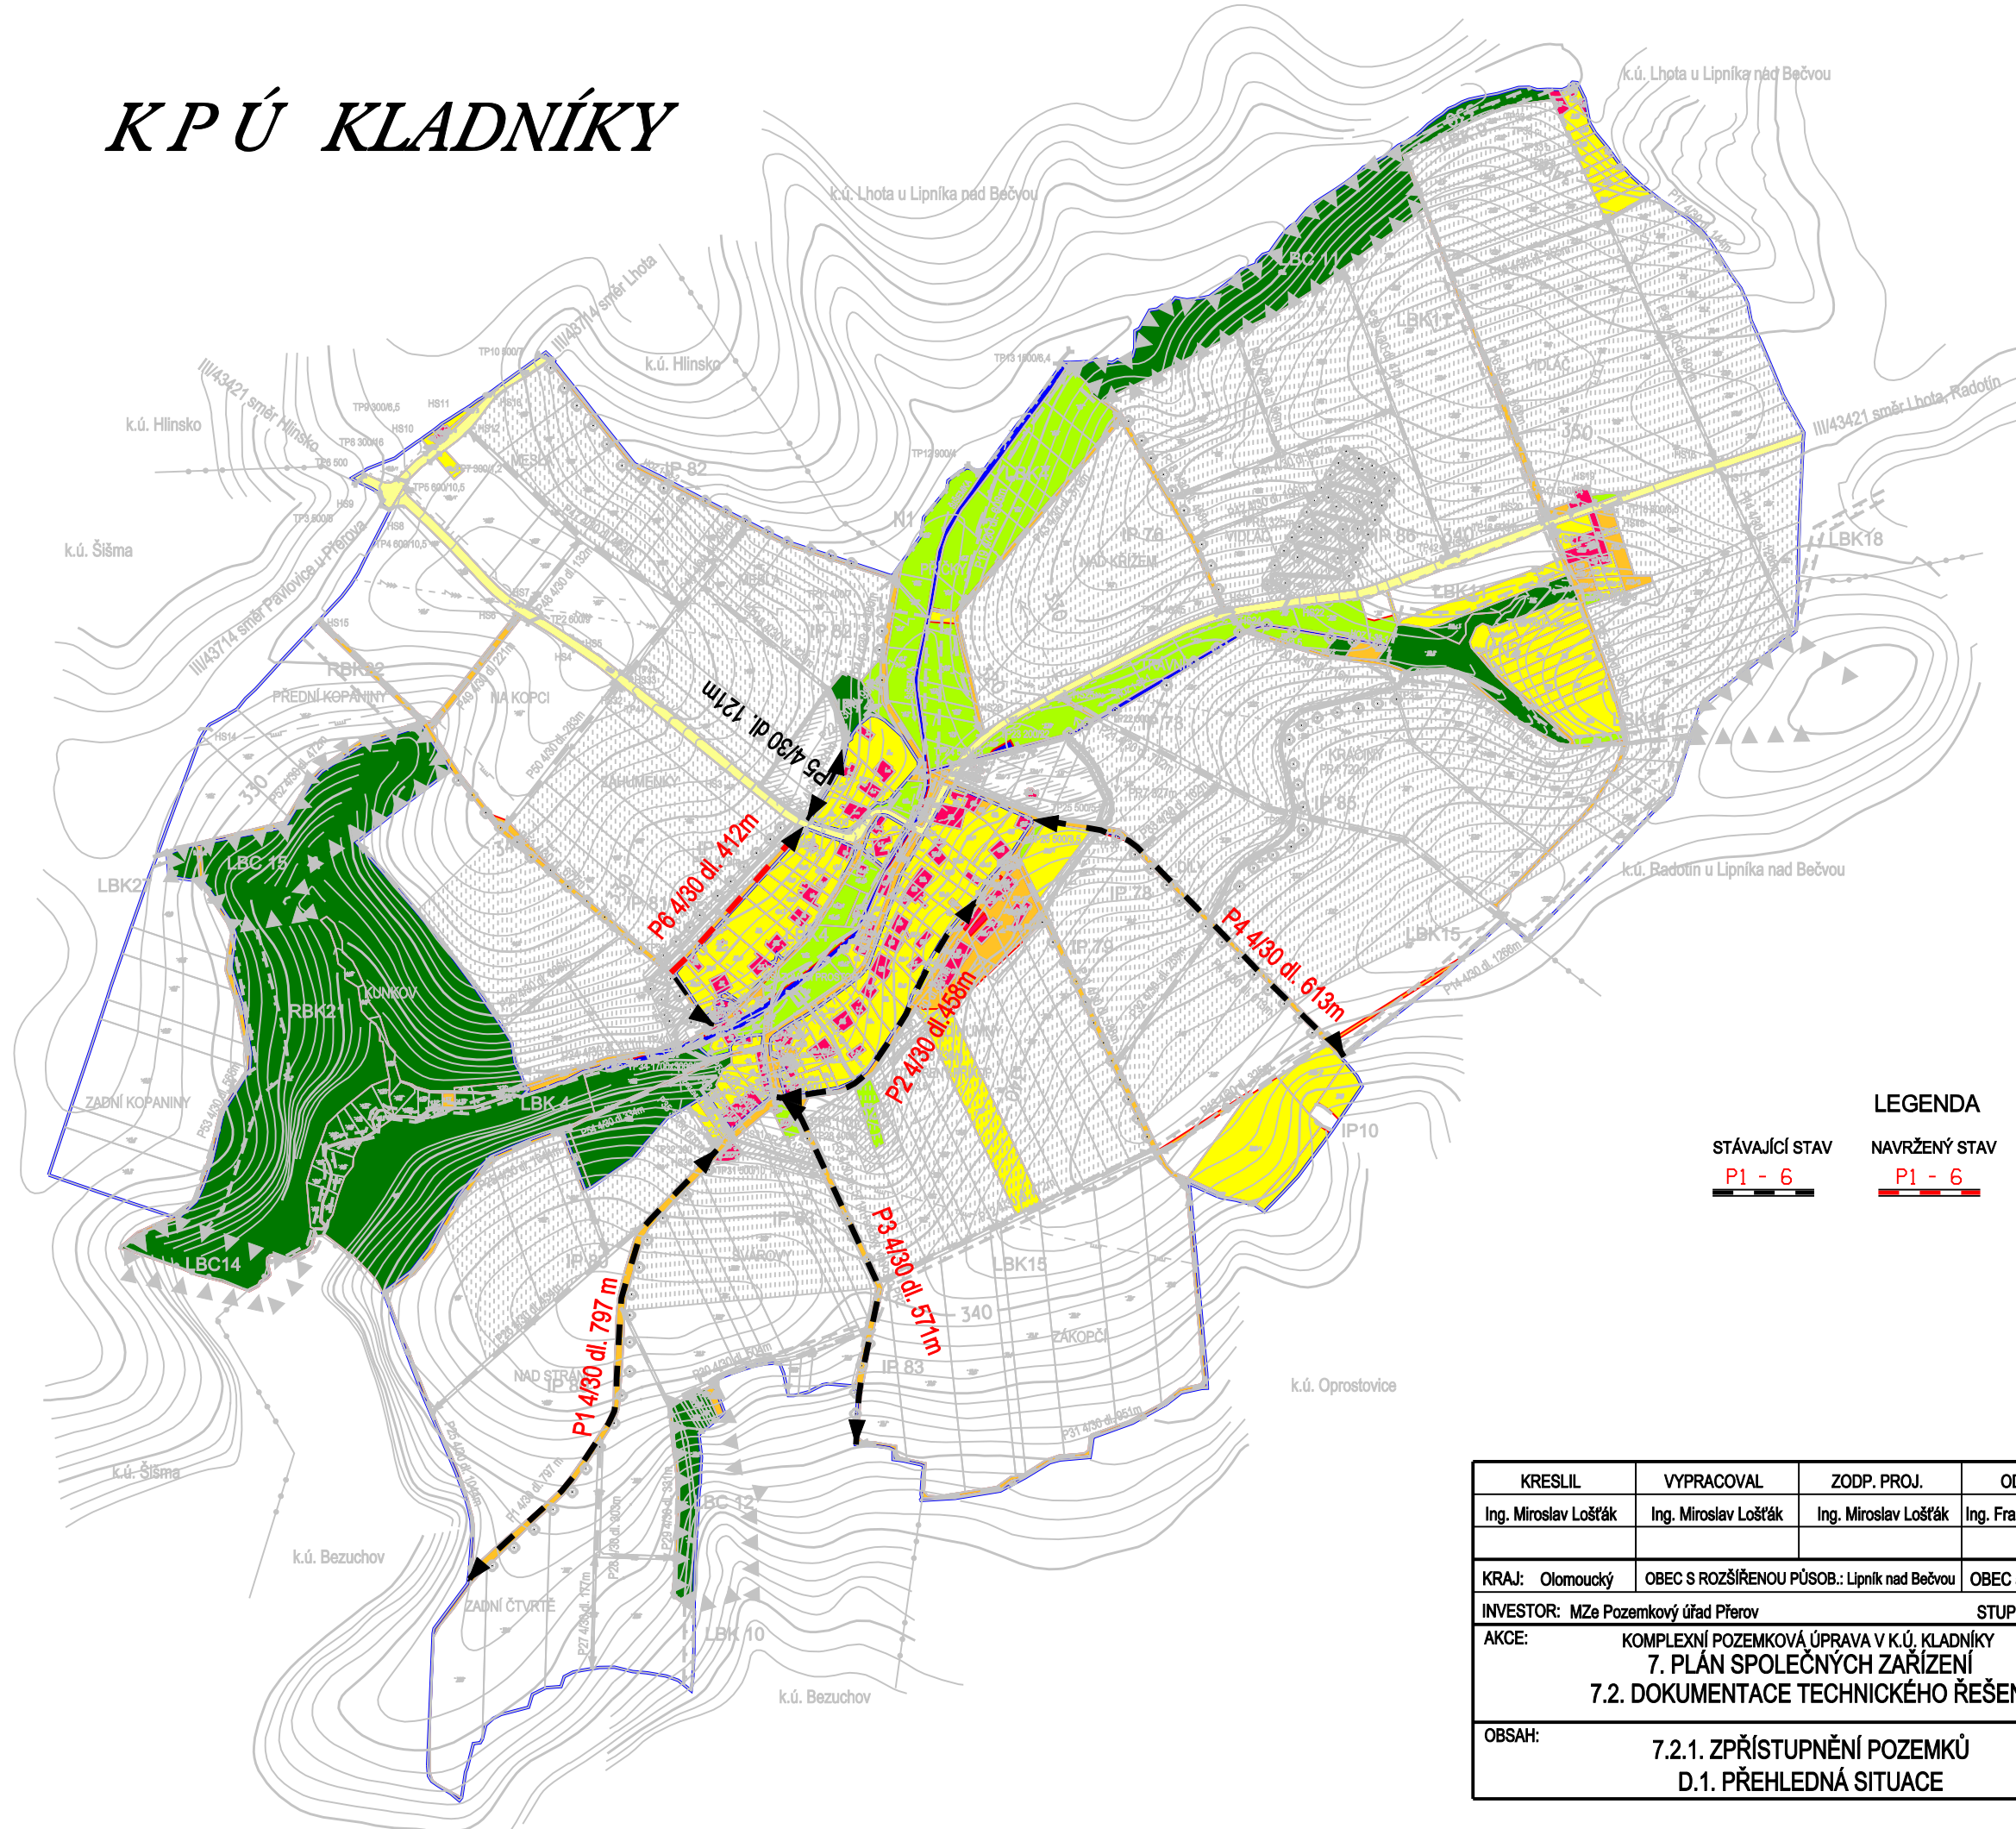

LEGENDA

STÁVAJÍCÍ STAV

P1 - 6

NAVRŽENÝ STAV

P1 - 6

POPIS

POLNÍ CESTY HLAVNÍ ZPEVNĚNÉ

KRESLIL	VYPRACOVAL	ZODP. PROJ.	ODP. ZÁST	Ing. František Hanousek Barákova 41, 796 01 Prostějov IČO: 10078479 tel. +420 582 331 013	
Ing. Miroslav Lošťák	Ing. Miroslav Lošťák	Ing. Miroslav Lošťák	Ing. František Hanousek		
KRAJ: Olomoucký	OBEC S ROZŠÍŘENOU PŮSOB.: Lipník nad Bečvou		OBEC a k. ú.: Kladníky	ZAK. ČÍSLO	4/09
INVESTOR: MZe Pozemkový úřad Přerov			STUPEŇ:	ARCH. ČÍSLO	146/1
AKCE: KOMPLEXNÍ POZEMKOVÁ ÚPRAVA V K.Ú. KLADNÍKY 7. PLÁN SPOLEČNÝCH ZAŘÍZENÍ 7.2. DOKUMENTACE TECHNICKÉHO ŘEŠENÍ				DATUM	listopad 2010
				MĚŘÍTKO	1 : 10 000
				LIST MAPY	
				OBSAH:	
7.2.1. ZPŘÍSTUPNĚNÍ POZEMKŮ D.1. PŘEHLEDNÁ SITUACE				7.2.1.D.1.	1