

- Stávající kabel ponechaný
- Stávající úsek kabelu rušený
- Nový úsek kabelu

**DŮLEŽITÉ UPOZORNĚNÍ :**

Před zahájením zemních prací je bezpodmínečně nutné, aby dodavatel zajistil přesné vytýčení všech podzemních sítí od jednotlivých správců. Zemní práce pak v místech křížení nebo souběhu s těmito sítěmi je nutné provádět ručně, se zvýšenou opatrností a za odborného dozoru správce.


Podzemní vedení jsou zakreslena v tomto výkresu pouze orientačně!

Ověřené průběhy sítí jednotlivých správců jsou uloženy u gen. projektanta.

Uložení kabelů, souběhy a křížení s ostatními sítěmi dle ustanovení ČSN 73 6005 Prostorové uspořádání sítí technického vybavení

**Nedvěd s.r.o.**  
**PROJEKT PLZEŇ, PROJEKTOVÁ KANCELÁŘ**  
KOTEROVSKÁ 177, 326 00 PLZEŇ

VEDOUcí PROJEKTU:		RAZÍTKO	
[Redacted]		[Redacted]	
KRAJ:	PLZEŇSKÝ	OBEC:	NĚMČOVICE
STAVEBNÍK:	ČR - Státní pozemkový úřad, KPÚ pro Plzeňský kraj, Pobočka Plzeň		
<b>Polní cesta - část VPC 2.6.1, VPC 2.16 a část VPC 2.5.1 v k.ú. Olešná u Radnic</b>		SOUBOR	11/2022
		DATUM	DSP, PDPS
		STUPEŇ	ZMĚNA Č.

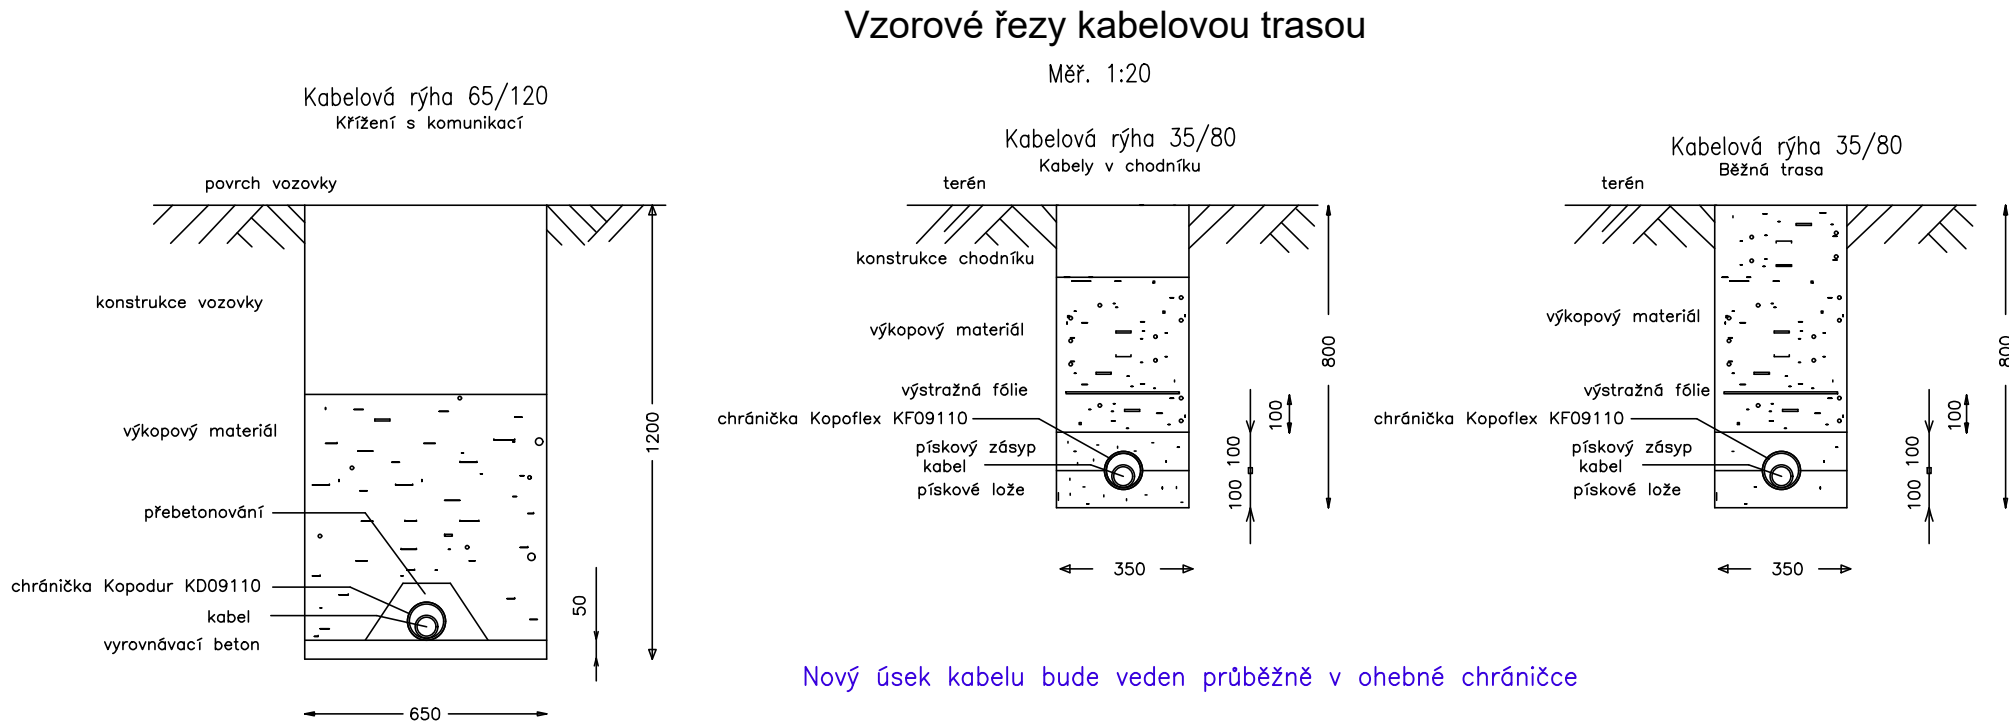

GEN.PROJEKTANT	ODP.PROJEKTANT	VYPRACOVAL	KONTROLA	[Redacted]	
D Projekt Plzeň	[Redacted]	[Redacted]			
Akce				DATUM	11/2022
Polní cesta - část VPC 2.6.1, VPC 2.16 a část VPC 2.5.1 v k.ú. Olešná u Radnic				STUPEŇ	DSP, PDPS
Část				Č.ZAKÁZKY	2243
SO 401 Přeložka přípojky NN - T-Mobile na VPC 2.5.1				Měřítka	Č. přílohy
Příloha				1 : 250	2

SITUACE