

Podrobný podélný profil: VPC\_2\_6\_1 M 1:500/50  
Rozsah: km 0,00000 - km 0,13060

SKLONOVÉ POMĚRY:

SROVNÁVACÍ ROVINA:

ZMĚNA PŘÍČ. SKLONU:

KÓTY NIVELETY:


KÓTY TERÉNU:

STANIČENÍ:

VZDÁLENOST PŘ. ŘEZŮ:

ČÍSLA PŘ. ŘEZŮ:

SMĚROVÉ POMĚRY:

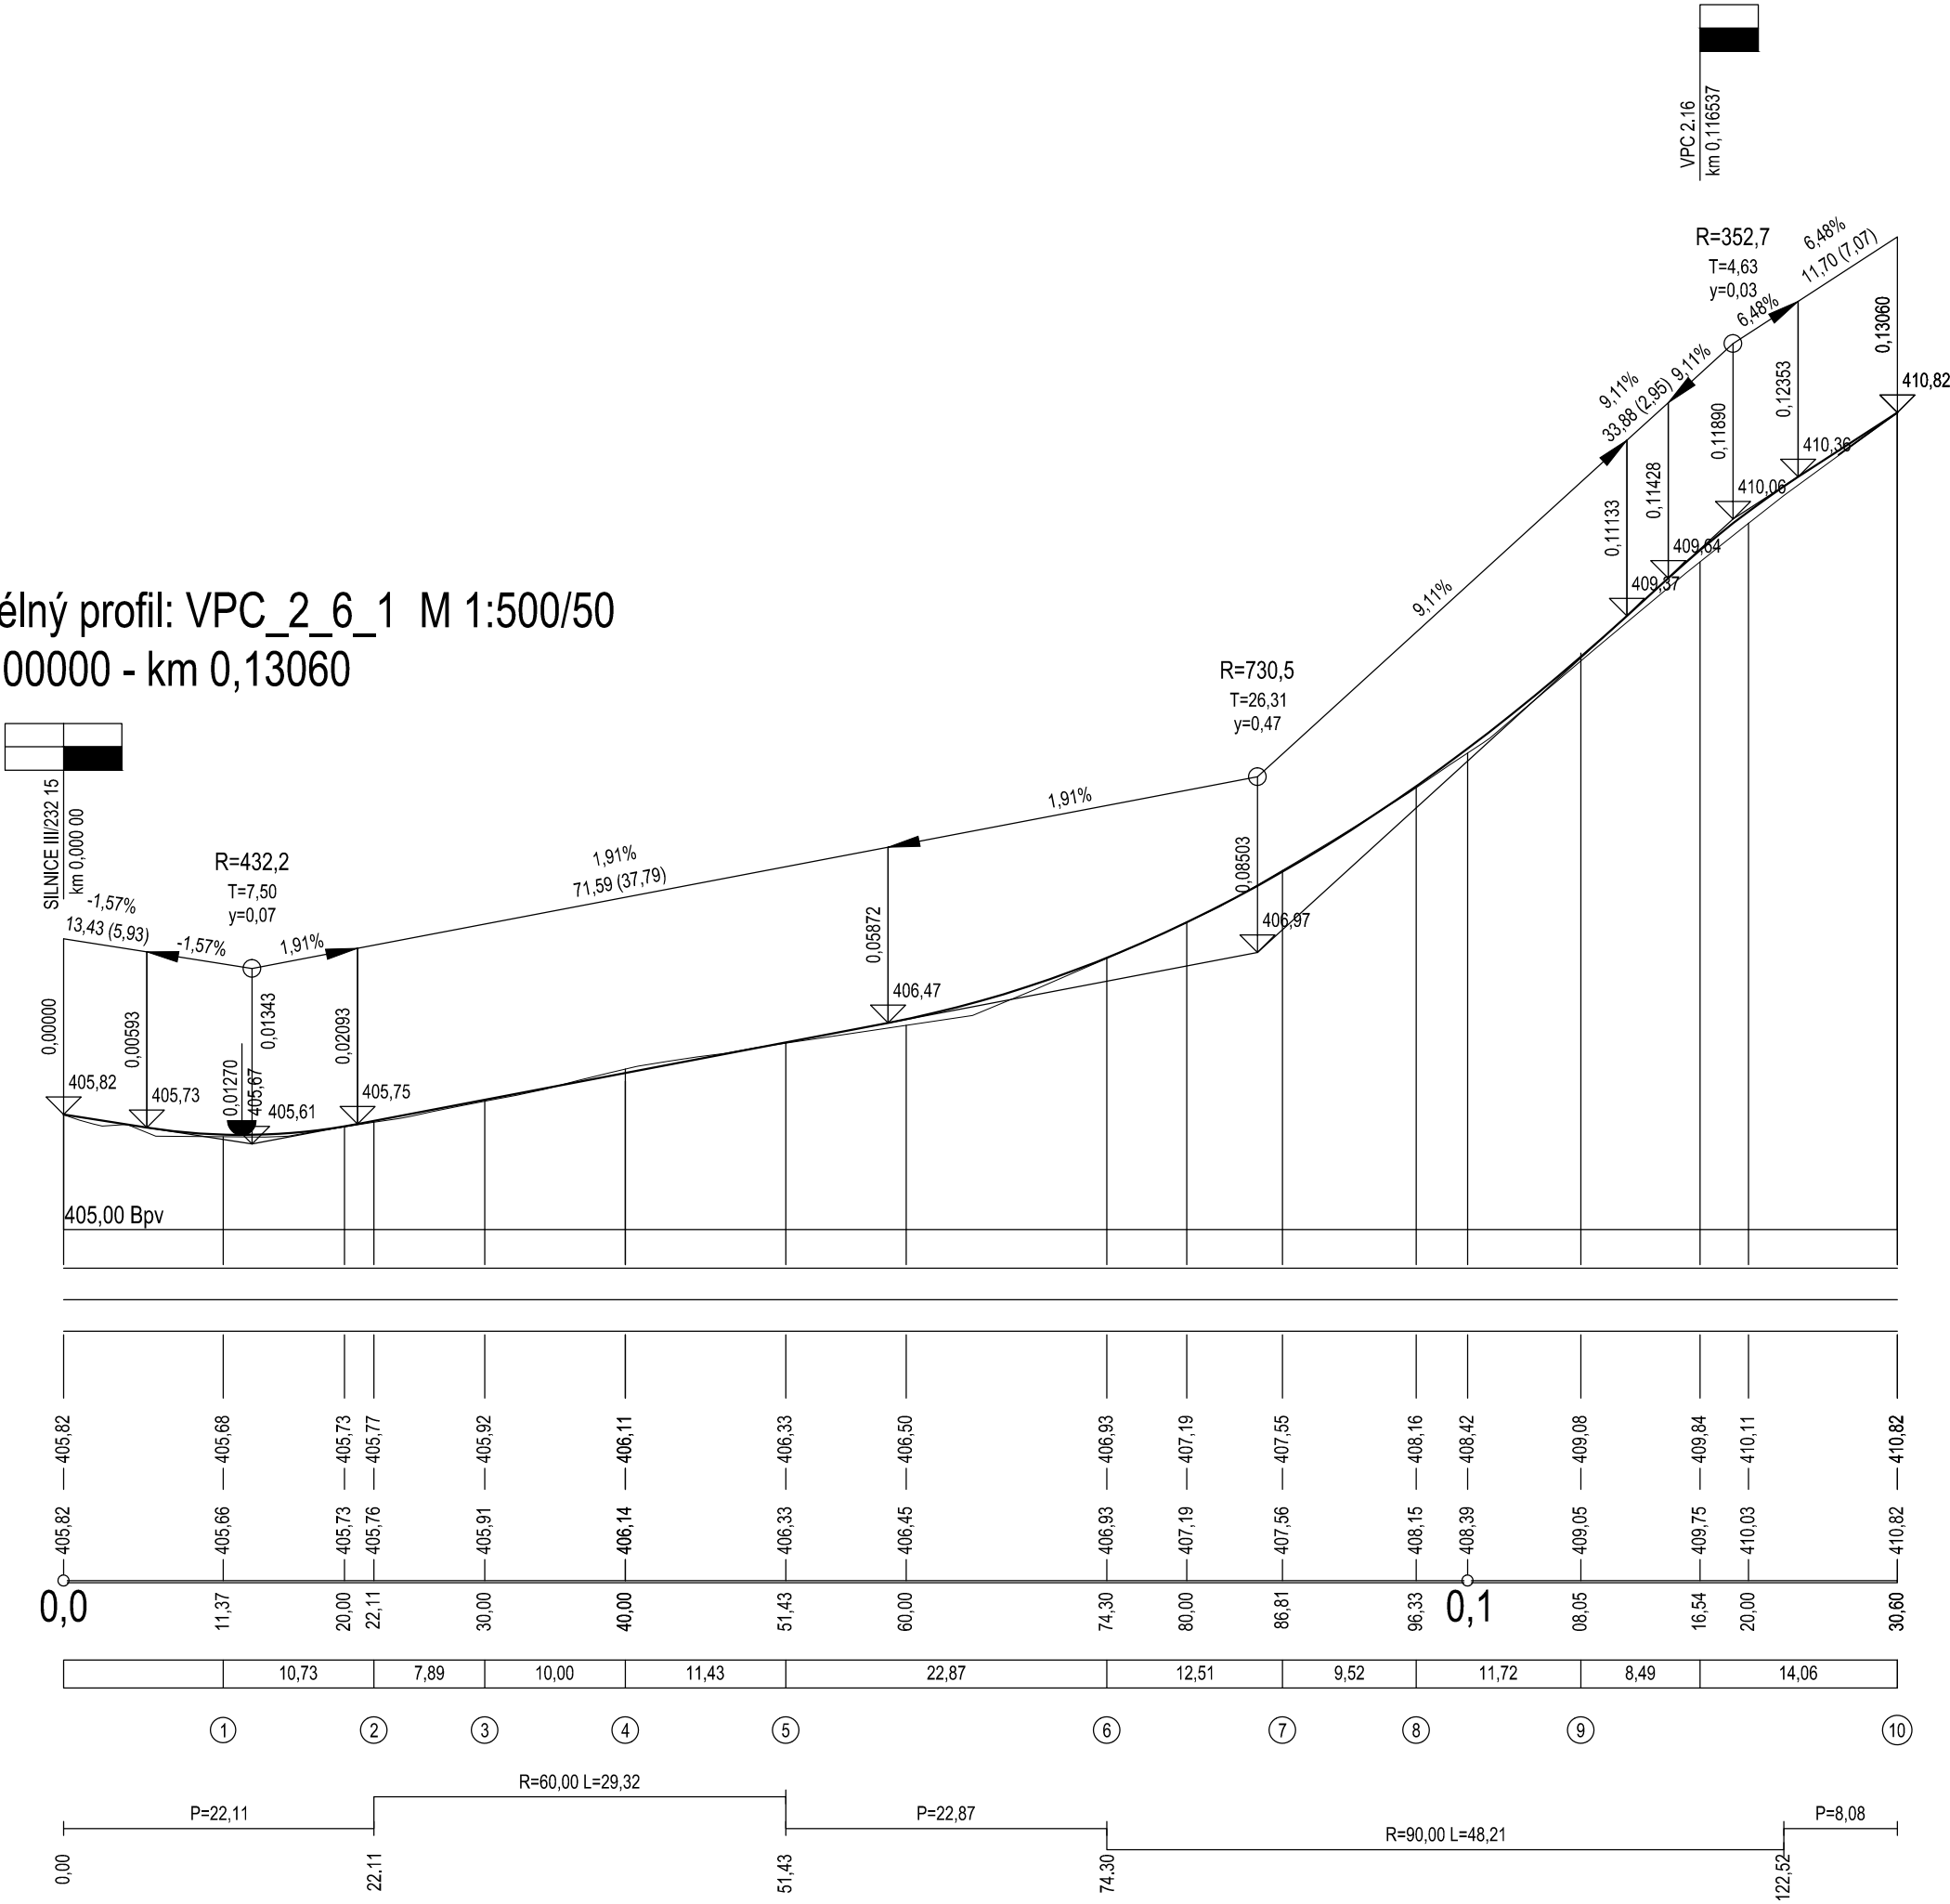

D PROJEKT PLZEŇ, PROJEKTOVÁ KANCELÁŘ				KOTEROVSKÁ 177, 326 00 PLZEŇ	
		ODP.PROJEKTANT	PROJEKTANT	RAZÍTKO	
KRAJ:	PLZEŇSKÝ	OBEC: NĚMČOVICE			
OBJEDNATEL:	ČR - Státní pozemkový úřad, KPÚ pro Plzeňský kraj, Pobočka Plzeň				
<b>Polní cesta - část VPC 2.6.1, VPC 2.16 a část VPC 2.5.1 v k.ú. Olešná u Radnic</b> SO 101 - Polní cesta VPC 2.6.1				SOUBOR	Olešná_PC_PP_2022_6.dwg
				DATUM	11/2022
				STUPEŇ	DSP, PDPS
				ZMĚNA Č.	
				MĚŘÍTKO	PŘÍLOHA / PARÉ
PODÉLNÝ PROFIL				1 : 500/50	<b>101 - 4.</b>