


PŘÍČNÝ ŘEZ RÁMOVÝM MOSTEM A - A', 1 : 50

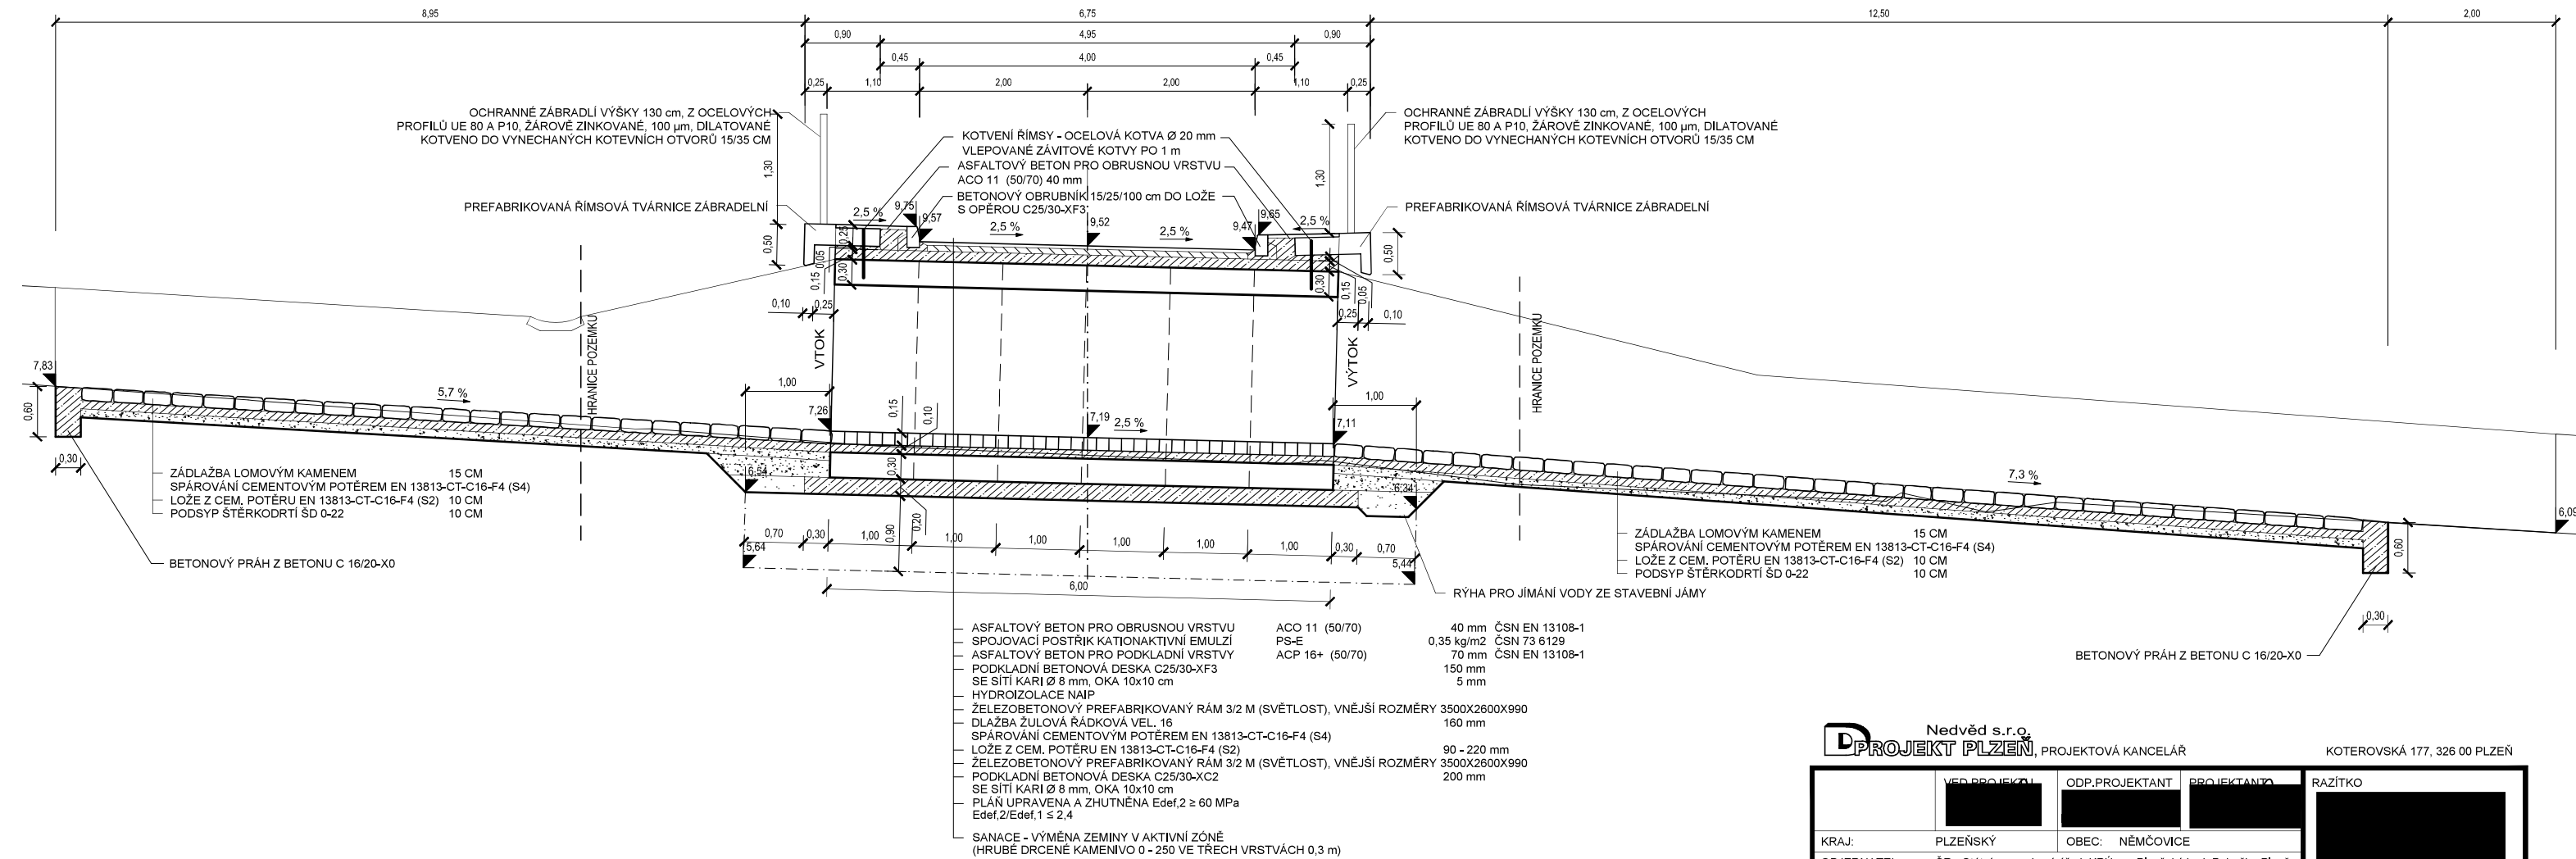

ZHOTOVITEL ZAJISTÍ PŘED VLASTNÍM PROVÁDĚNÍM LABORATORNÍ ZKOUŠKY PRO OVĚŘENÍ NAVRŽENÉHO ZPŮSOBU SANACE !!!

<div><div></div><div>Nedvěd s.r.o.</div></div> <div>PROJEKT PLZEŇ</div>			PROJEKTOVÁ KANCELÁŘ		KOTEROVSKÁ 177, 326 00 PLZEŇ	
VED.PROJEKTU		ODP.PROJEKTANT		PROJEKTANT		
KRAJ: PLZEŇSKÝ		OBEC: NĚMČOVICE		RAZÍTKO		
OBJEDNATEL: ČR - Státní pozemkový úřad, KPÚ pro Plzeňský kraj, Pobočka Plzeň						
<b>Polní cesta - část VPC 2.6.1, VPC 2.16 a VPC 2.5.1 v k.ú. Olešná u Radnic</b> SO 201 Rámový most na VPC 2.16				SOUBOR Olešná_PC_MOST_2022_3.dwg		
PŘÍČNÝ ŘEZ MOSTU				DATUM 11/2022		
				STUPEŇ DSP, PDPS		
				ZMĚNA Č.		
				MĚŘÍTKO 1 : 50	PŘÍLOHA / PARÉ 201 - 5.	