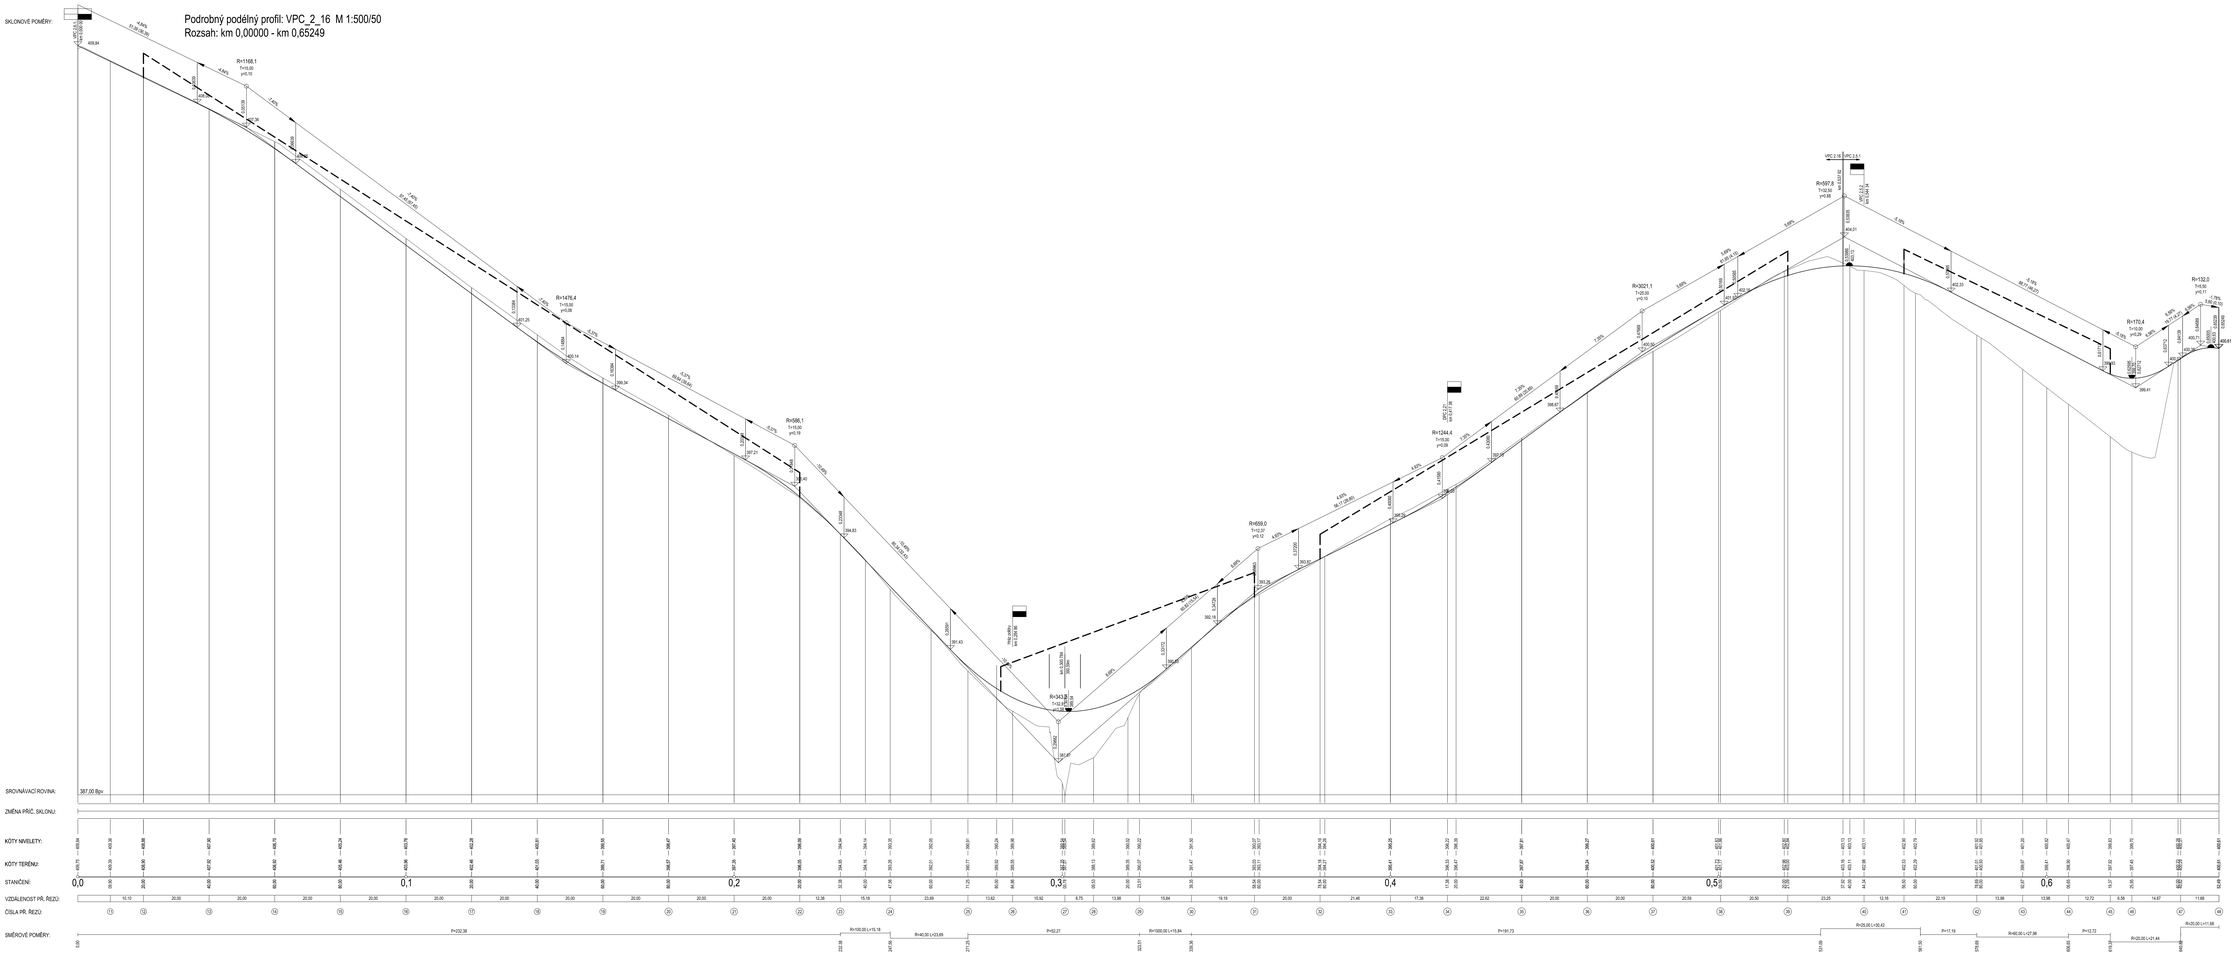

Nezbeda s.r.o.
PROJEKTY PLZEŇ PROJEKTOVÁ KANCELÁŘ
KOTEROVSKÁ 177, 326 00 PLZEŇ

	ODP.PROJEKTANT	PROJEKTANT	RAZÍTKO
KRAJ: PLZEŇSKÝ	OBEC: NEMĚŠICE		
OBJEDNATEL:	ČR - Státní pozemkový úřad, KPÚ pro Plzeňský kraj, Pobočka Plzeň		

Polní cesta - část VPC 2.6.1, VPC 2.16 a část VPC 2.5.1 v k.ú. Olešná u Radnic

SO 102 - Polní cesta VPC 2.16

PODÉLNÝ PROFIL

SOUBOR:	Sesz_PJ_PP_D1.dwg
DATUM:	11/2022
STUPEŇ:	DSP, PDPS
ZMĚNA č.	
MĚŘÍTKO: 1 : 500/50	PŘÍLOHA / PARE 102 - 3.