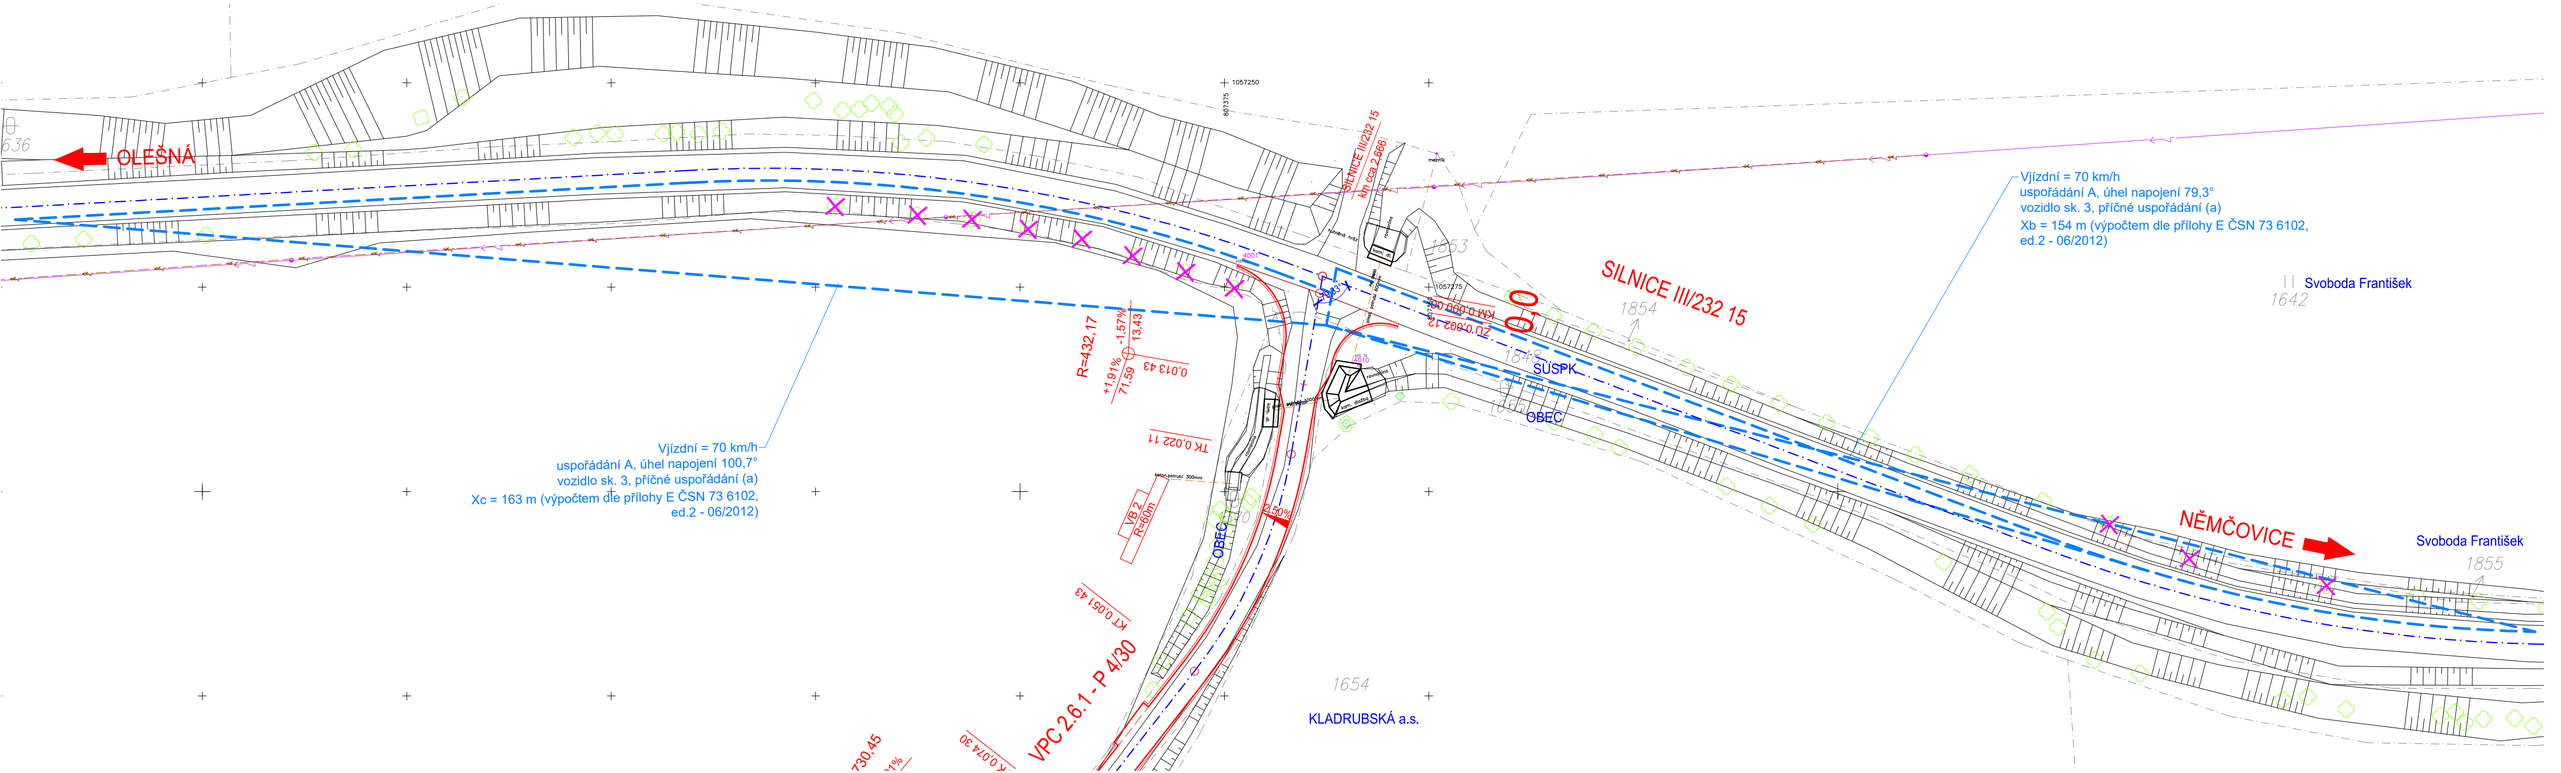

LEGENDA:

- 1523 — HRANICE A ČÍSLA PARCEL
- ROZHLEDOVÉ POMĚRY
- KÁCENÍ STROMŮ

Nedvěd s.r.o.
PROJEKT PLZEŇ, PROJEKTOVÁ KANCELÁŘ
KOTEROVSKÁ 177, 326 00 PLZEŇ

	[redacted]	ODP.PROJEKTANT [redacted]	RAZÍTKO [redacted]
KRAJ:	PLZEŇSKÝ	OBEC: NĚMČOVICE	
OBJEDNATEL:	ČR - Státní pozemkový úřad, KPÚ pro Plzeňský kraj, Pobočka Plzeň		

Polní cesta - část VPC 2.6.1, VPC 2.16 a část VPC 2.5.1 v k.ú. Olešná u Radnic

SO 101 - Polní cesta VPC 2.6.1

SITUACE ROZHLEDOVÝCH POLÍ

SOUBOR	Olešná_PC_SIT_2022_8.dwg
DATUM	11/2022
STUPEŇ	DSP, PDPS
ZMĚNA Č.	
MĚŘÍTKO	PŘÍLOHA / PARÉ
1 : 500	**101 - 3.**