



PF 29 KM 0.1650

KUBATURY	
Na	0.19 m2
Za	0.00 m2
Ur	0.80 m
Sz	0.82 m
Sn	0.00 m

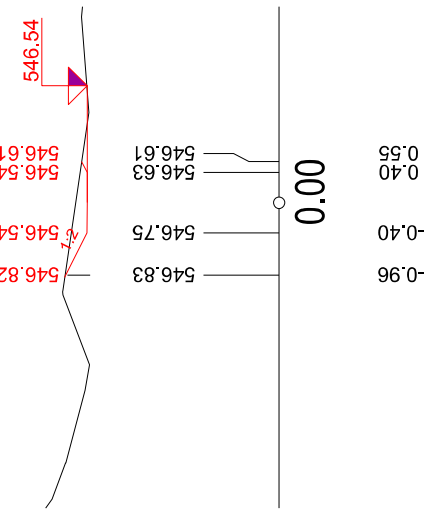


PF 30 KM 0.1700

KUBATURY	
Na	1.32
Za	0.42
Ur	7.32
Sz	1.17
Sn	0.00

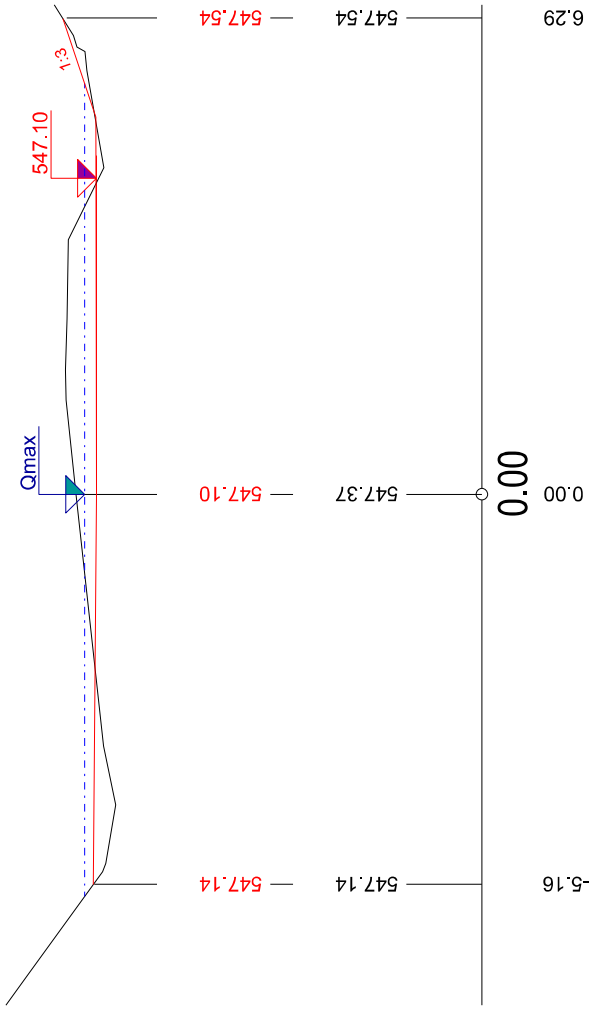


PF 31 KM 0.1750

KUBATURY	
Na	7.54 m2
Za	0.00 m2
Ur	3.89 m
Sz	9.12 m
Sn	0.00 m

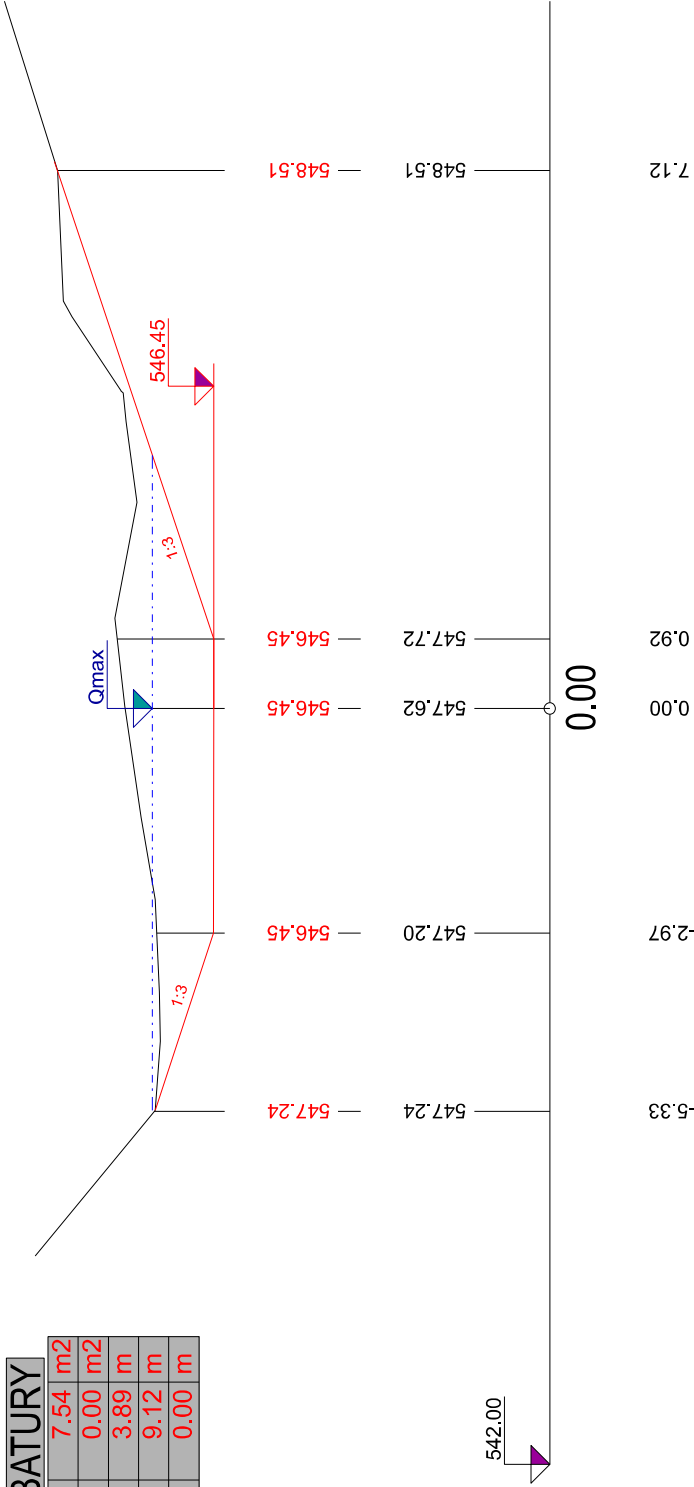


PF 32 KM 0.1800

KUBATURY	
Na	5.33 m2
Za	0.05 m2
Ur	2.08 m
Sz	6.24 m
Sn	0.93 m

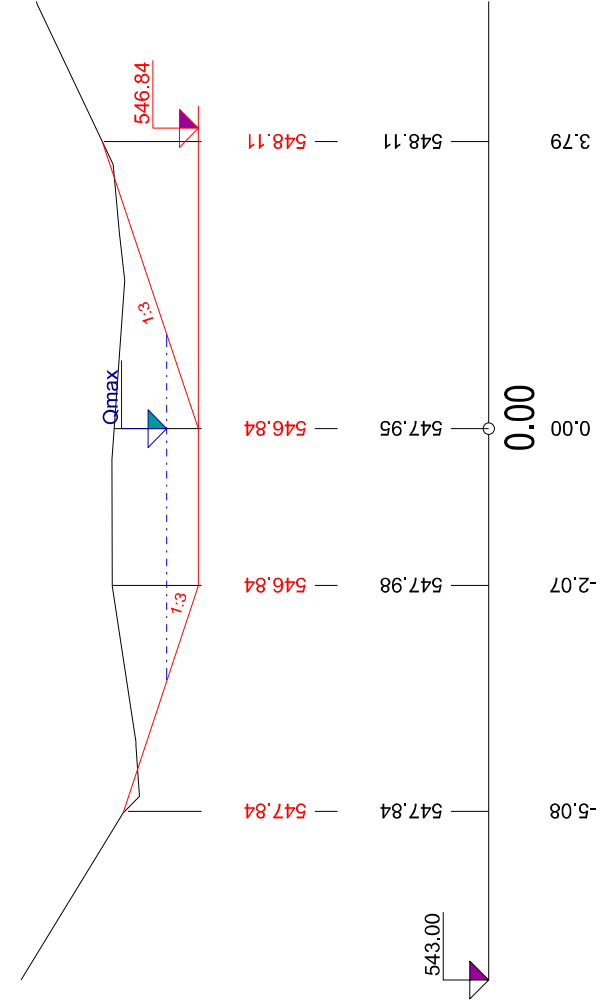


PF 33 KM 0.1850

KUBATURY	
Na	4.80 m2
Za	0.00 m2
Ur	0.80 m
Sz	4.94 m
Sn	0.00 m

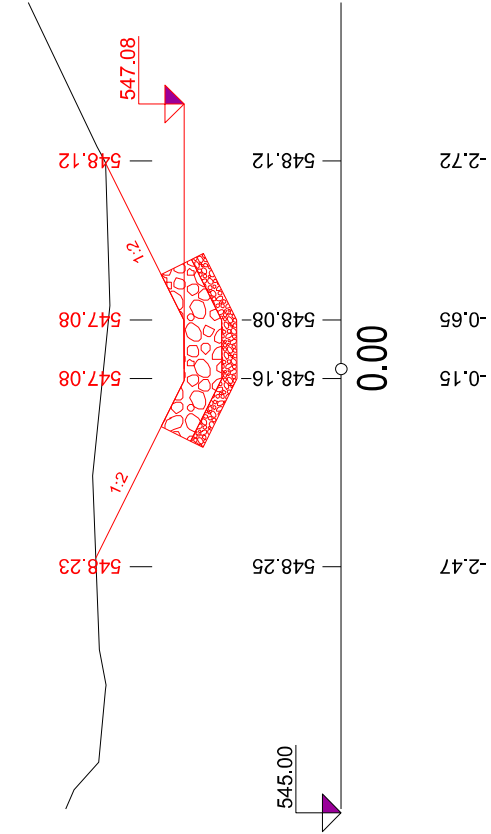

PF 34 KM 0.1900

KUBATURY	
Na	2.55 m2
Za	0.00 m2
Ur	0.80 m
Sz	2.65 m
Sn	0.01 m

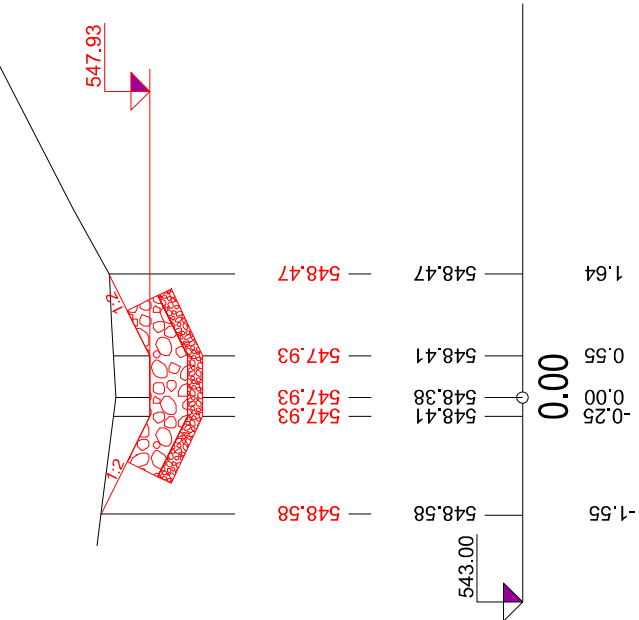

Poznámka:

Před započítáním prací je nutno vytyčit všechny IS příslušnými správními sítěmi, včetně přípojek přímo na staveništi a provést jejich ochranu. Při všech zemních pracích, zejména vykopávek je takovým způsobem, aby nedošlo k jejich poškození. Při pracích v blízkosti podzemního vedení je nutno provádět výkopky nůžně podle požadavků správní inženýrských sítí!

Souřadný systém: JTSK

Název akce:	PD - Mokřad v k.ú. Kunice		Datum:	11/2023	Autorizační razítko:
			Stupeň:	DSP/DFS	
			Měřítko:	1:100	
			Číslo zakázky:	403/2023	
			Formát:	3xA4	
Název výkresu:	SO1 - Příčné profily		Číslo výkresu:	Číslo paré:	
			D1.4.3		