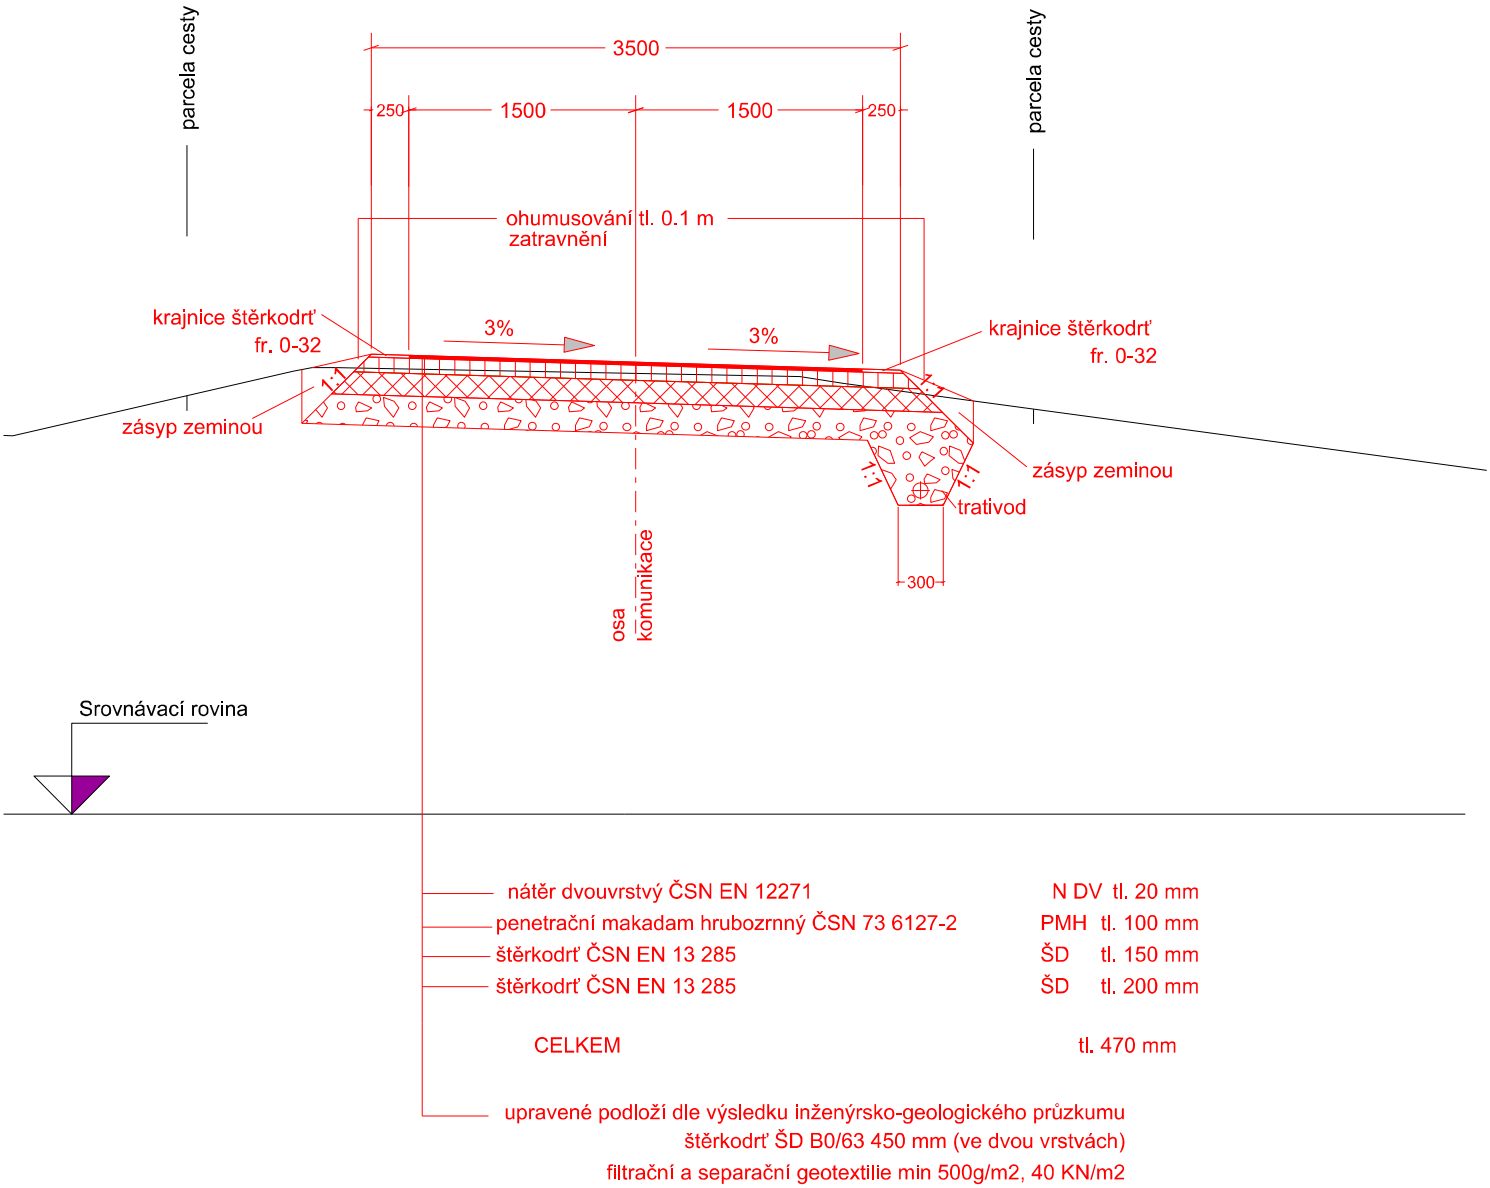

nátěr dvouvrstvý ČSN EN 12271	N DV	tl. 20 mm
penetrační makadam hrubozrnný ČSN 73 6127-2	PMH	tl. 100 mm
štěrkodrť ČSN EN 13 285	ŠD	tl. 150 mm
štěrkodrť ČSN EN 13 285	ŠD	tl. 200 mm
CELKEM		tl. 470 mm

upravené podloží dle výsledku inženýrsko-geologického průzkumu
štěrkodrť ŠD B0/63 450 mm (ve dvou vrstvách)
filtrační a separační geotextilie min 500g/m2, 40 KN/m2

Poznámka:
Před započetím prací je nutno vytyčit všechny IS příslušnými správci sítí, včetně přípojek přímo na staveništi a provést jejich ochranu. Při veškerých zemních pracích, zejména výkopových je nutno chránit je takovým způsobem, aby nedošlo k jejich poškození. Při pracích v blízkosti podzemního vedení je nutno provádět výkopy ručně podle požadavků správců inženýrských sítí!

Souřadný systém: JTSK Výškový systém: Bpv

Název akce:

Mokřad k. ú. Kunice

Datum:	11/2023
Stupeň:	DSP/DPS
Měřítko:	1:50
Číslo zakázky:	403/2023
Formát:	A4
Číslo výkresu:	Číslo paré:

Autorizační razítko:

Název výkresu:

Vzorový příčný řez polní cesty

D2.5