


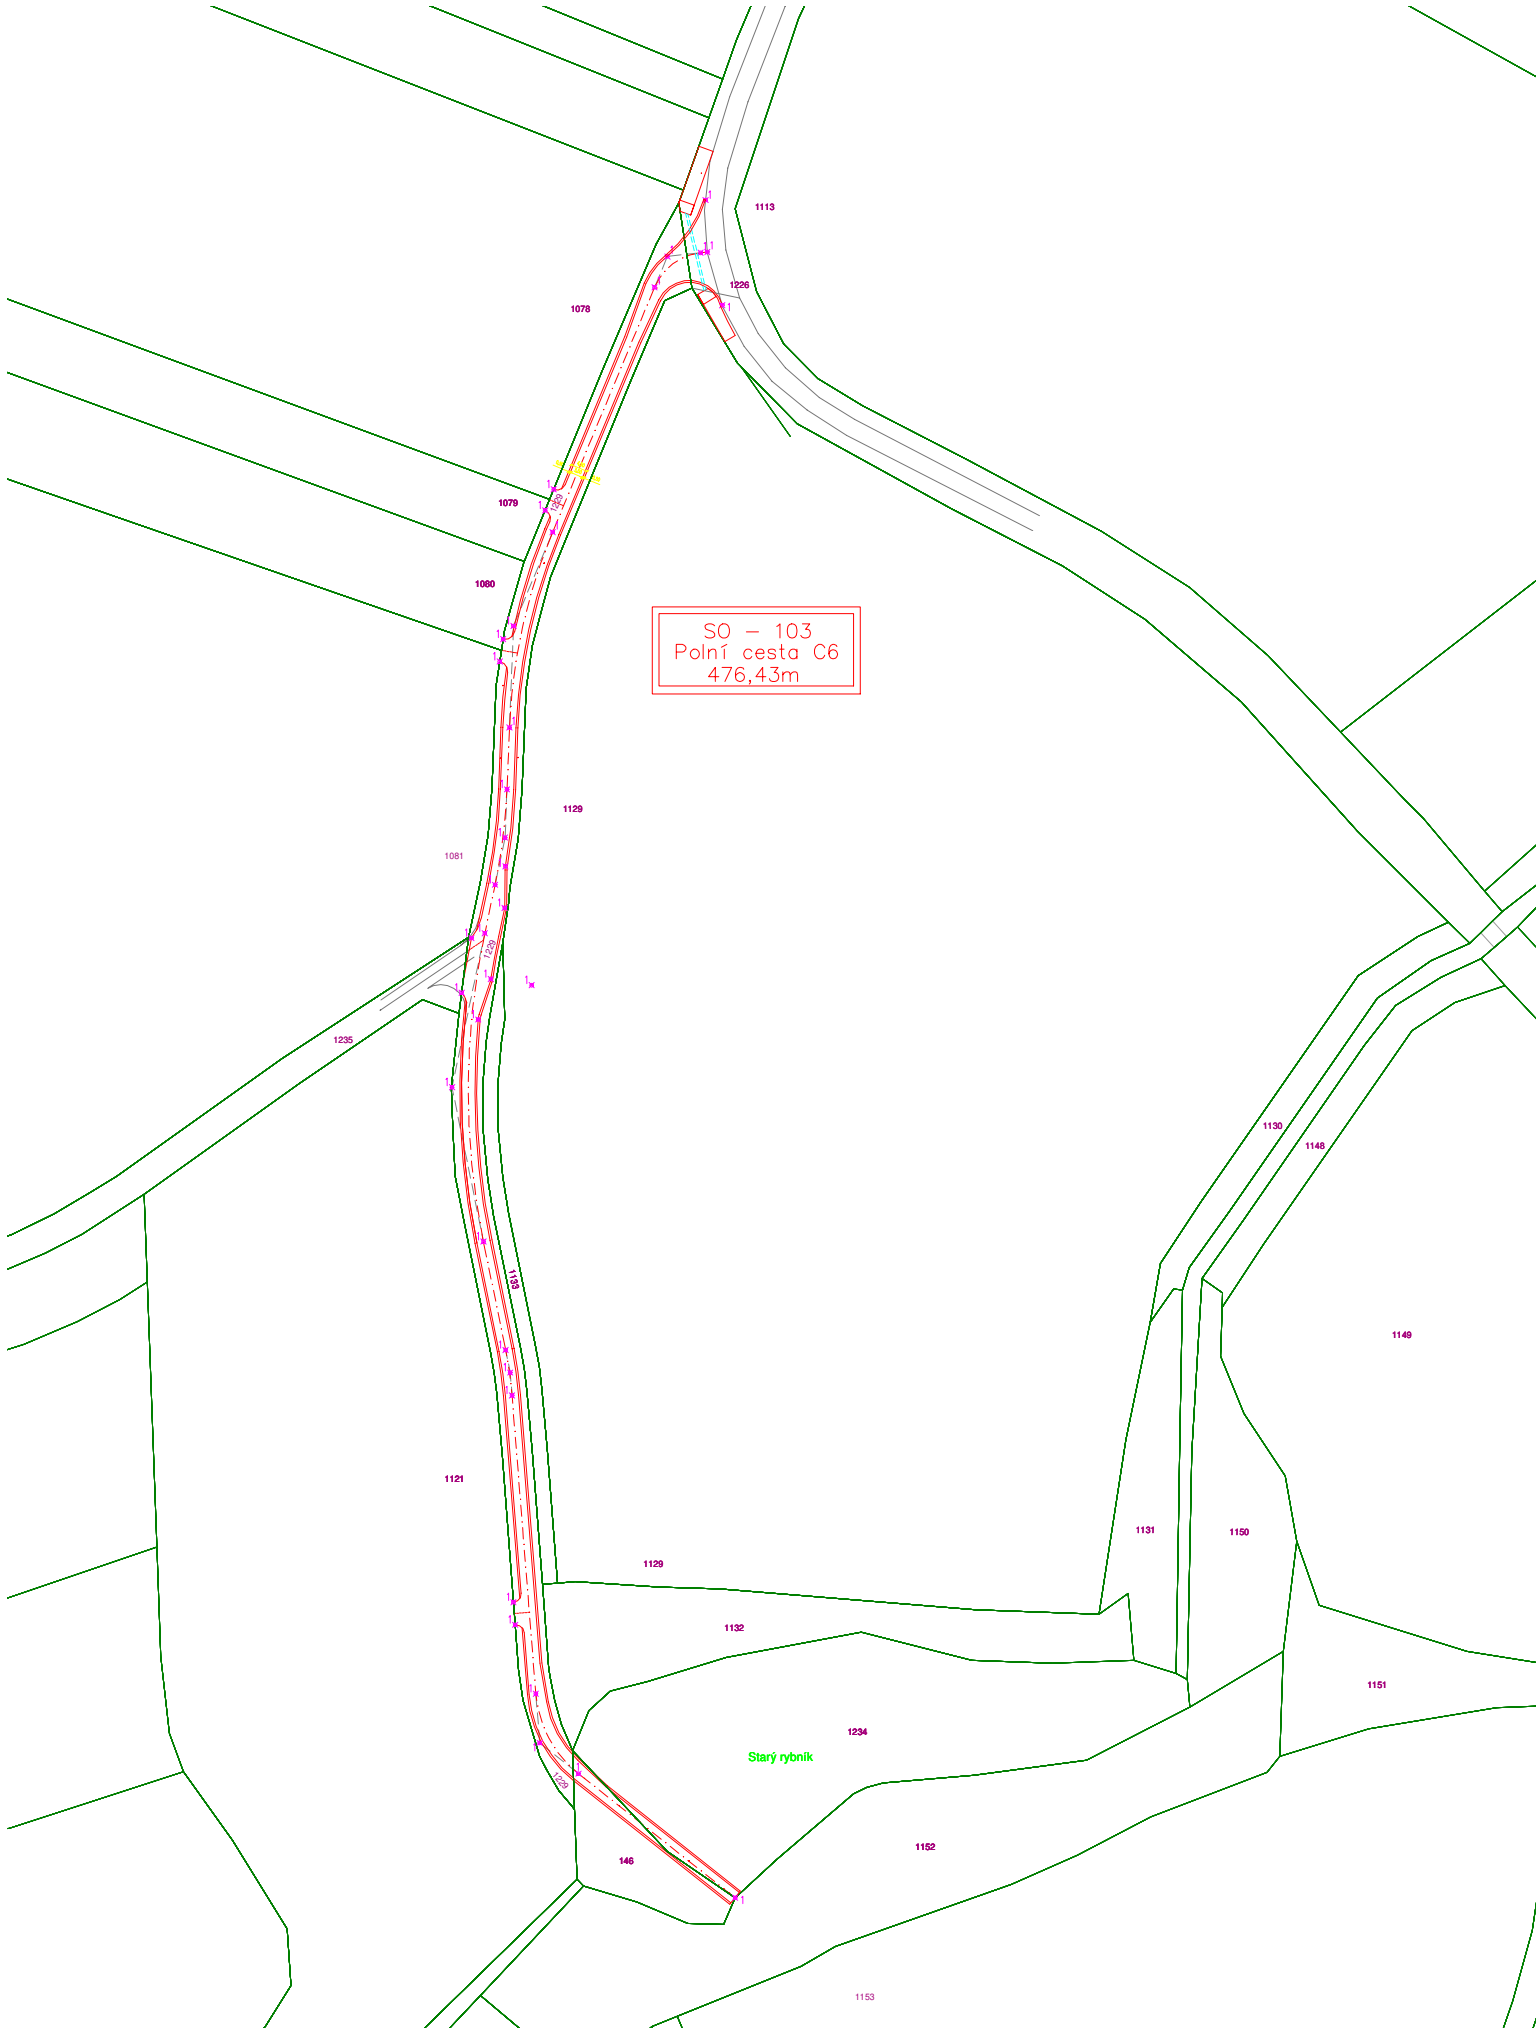

Cesta C6

katastrální území	číslo parcelní	druh pozemku	vlastník
Vyšehněvice	1229	ostatní plocha – ostatní komunikace	Obec Vyšehněvice, č.p. 8, 53341 Vyšehněvice
Vyšehněvice	st.146	zastavěná plocha a nádvoří	Obec Vyšehněvice, č.p. 8, 53341 Vyšehněvice
Vyšehněvice	1234	vodní plocha – rybník	Obec Vyšehněvice, č.p. 8, 53341 Vyšehněvice
Vyšehněvice	1226	ostatní plocha – silnice	Pardubický kraj, Správa a údržba silnic Pardubického kraje, Doubravice 98, 533 53 Pardubice

Souřadnicový systém: S–JTSK
Výškový systém : BpV

Kreslil:	MIROSLAVA BŘEČŤANOVÁ		 inženýring & projekce T.G.Masaryka 620 Choceň	
Zpracoval:	MIROSLAVA BŘEČŤANOVÁ			
Technická kontrola:	ING. MILAN PETR			
Zodp. projektant:	MIROSLAV VURBAL			
Hlavní projektant:	ING. MILAN PETR			
Region: PARDUBICKÝ	Okres: PARDUBICE	Obec: VYŠEHNĚVICE		
Investor:ČR–SPÚ, Krajský pozemkový úřad, Pobočka Pardubice			Stupeň:	DSP+DPS
Akce:			Zak. č.:	
POLNÍ CESTY C6, C9 a C10 V K.Ú. VYŠEHNĚVICE			Arch. č.:	
			Datum:	07/2022
			Formát:	02xA4
Objekt: SO 103 POLNÍ CESTA C6			Měřítko.:	Číslo příl. výkresu:
Obsah:			1:2000	C.2.3
KATASTRÁLNÍ SITUAČNÍ VÝKRES SO 103			Kóty: m	