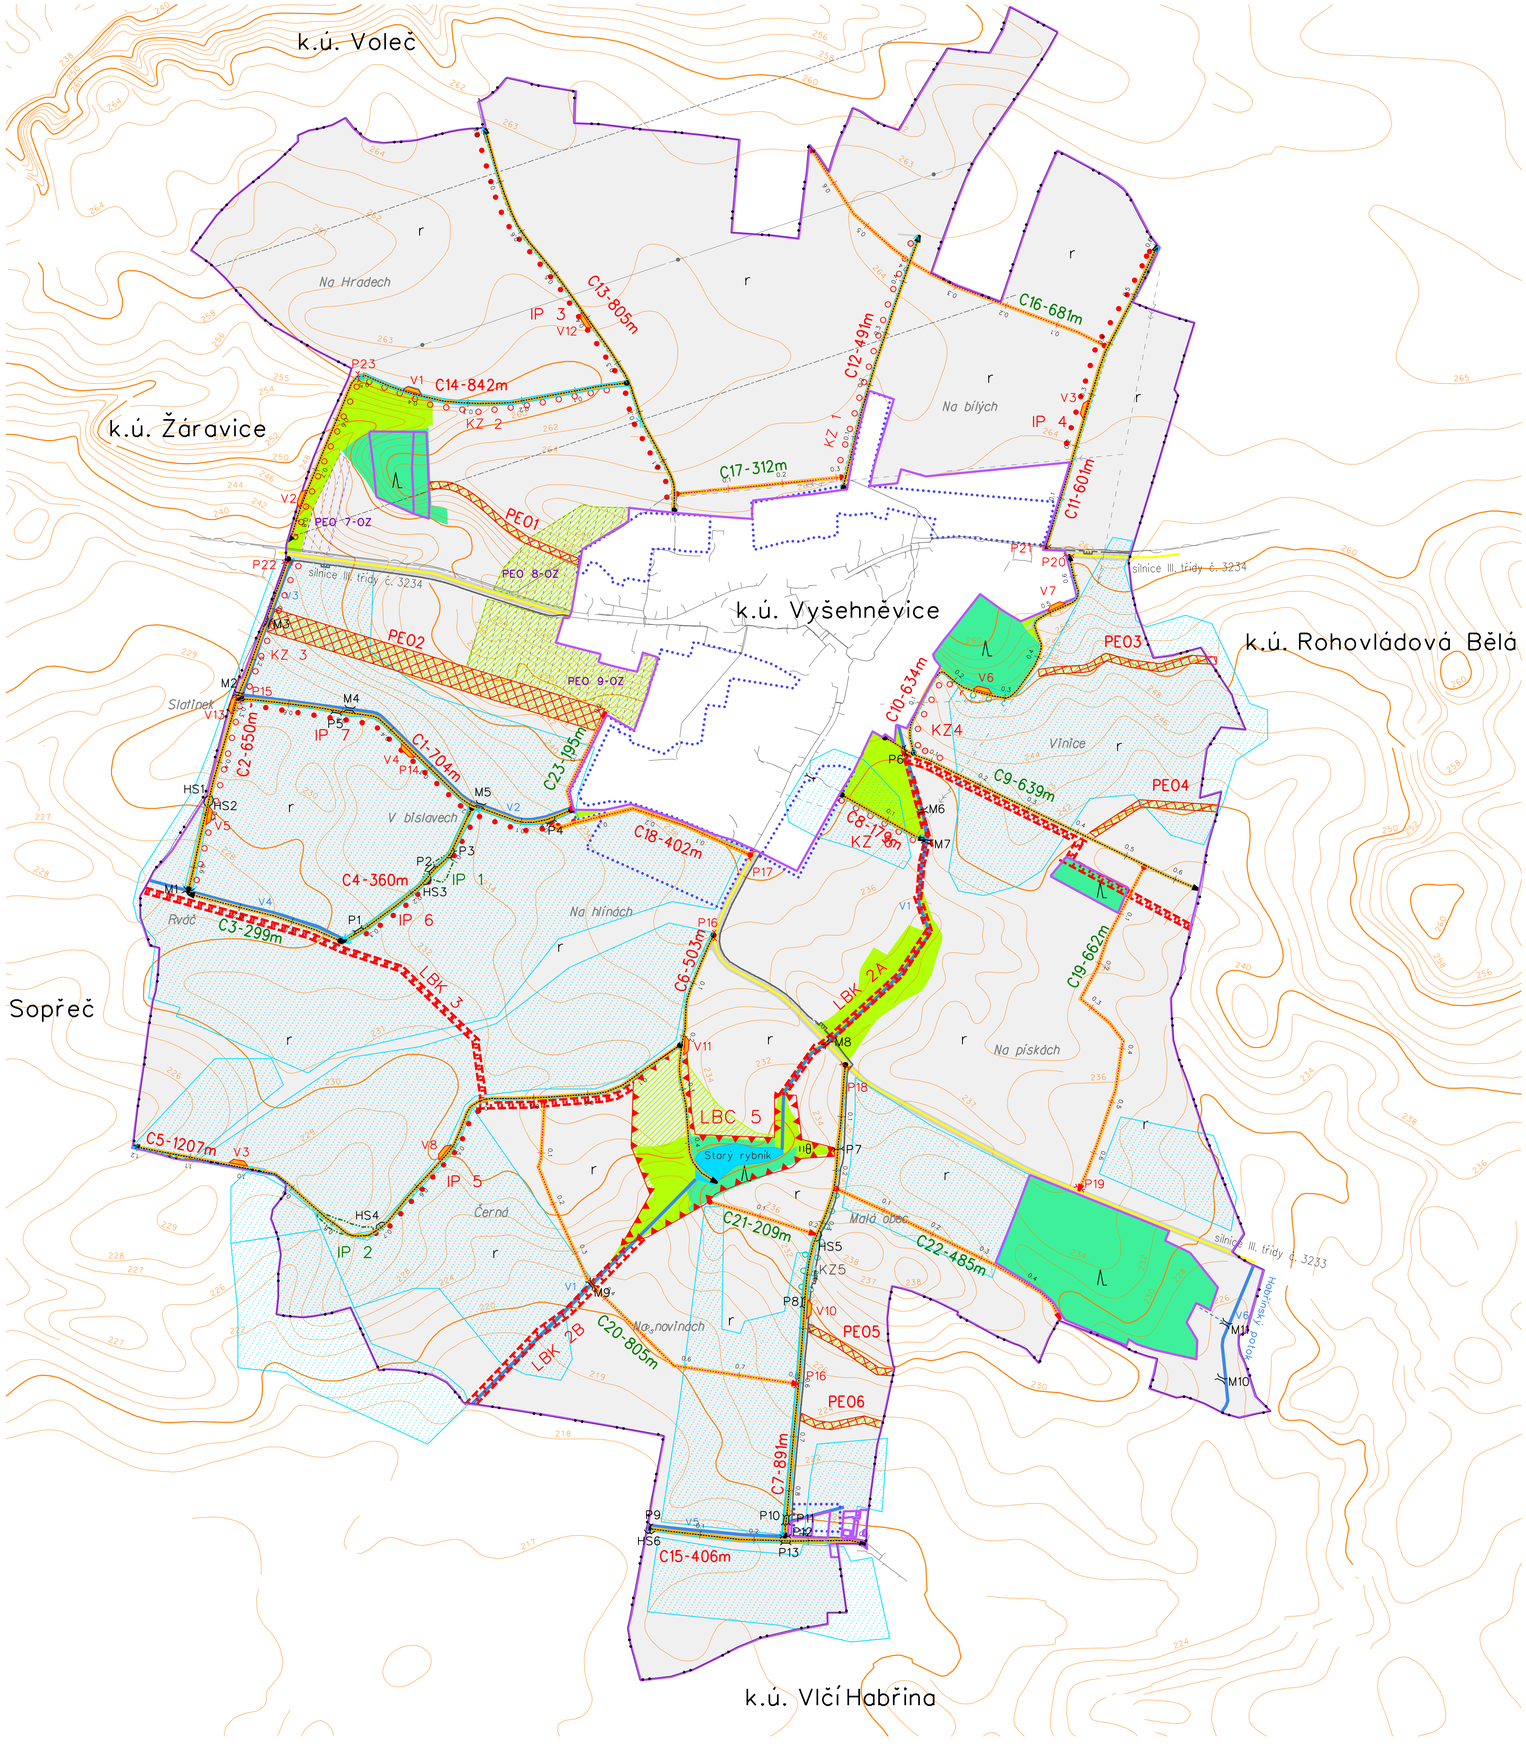

LEGENDA - HLAVNÍ VÝKRES:

ZÁKLADNÍ ÚDAJE:

- Obvod PÚ
- Zastavitelné plochy
- Zastavěné plochy
- Hranice KÚ

k.ú. Vyšehněvice — Názvy kat.území

Na hlínách — Názvy místní

- silnice 2.tř
- silnice 3.tř

Vrstevnice - zpravidla popis pouze zdůrazněných

zdůrazněná 210

základní 208

OPATŘENÍ K OCHRANĚ A TVORBĚ ŽIVOTNÍHO PROSTŘEDÍ:

návrh	stav	popis
LBC	LBC	Lokální biocentrum
LBK	LBK	Lokální biokoridor
IP	IP	Interakční prvek liniový
		Interakční prvek plošný
KZ 1	KZ 4	
QB		Krajinná zeleň - plošná
		Krajinná zeleň - liniová

DRUHY POZEMKŮ:

stav	návrh	popis
r		orná
TTP		trvalý travní porost
les		les
— —		vodní plocha
ostatní plocha		ostatní plocha

OPATŘENÍ K ZPŘÍSTUPNĚNÍ POZEMKŮ:

stav	návrh	
0.1	0.1	Polní cesta - hlavní
0.1	0.1	Polní cesta - vedlejší
0.1	0.1	Polní cesta - doplňková
		Odvodnění cesty příkopem / drenáží
	V1	Výhybna
	M1	Hospodářský sjezd
M4	M1	Mostek
P3	P1	Propustek

C2 — Označení cesty - asfaltový povrch

C7 — Označení cesty - štěrkový povrch

C26 — Označení cesty - travnatý povrch

VODOHOSPODÁŘSKÁ OPATŘENÍ:

stav	návrh	popis
nádrž		Vodní nádrž s popisem
příkop		Příkop s popisem
Bylka -->		Vodní tok, zatrubněný tok, stanovení popis
1983		Občasná vodoteč
		Meliorace rok výstavby

OPATŘENÍ K OCHRANĚ ZPF:

návrh	
	Organizační - ochranné zatravnění, zalesnění, protierozní rozmísťování plodin, osevní postup, střídání plodin
	Technická - protierozní mezi, meze, příkopy, hrázky, nádrže, zasakovací pásy, asanace součí povrchového odtoku, terasování

INŽENÝRSKÉ SÍTĚ:

- produktovod podz.
- plynovod STL
- elektro VN podz.
- sdělovací MTS ÚDTS podz.

1.

Vypracoval	Zodpovědný Projektant	Odpovědný Zástupce	Kontrola
Loskotová DiS. Markéta	Pavlíček Ondřej	Ing. Jakoubek Jaroslav	Ing. Tměj Jaroslav

Kraj : Pardubický — PÚsRP : Pardubice

OÚ : Vyšehněvice

Investor : ČR - MZe Pozemkový úřad Pardubice

Akce :

Komplexní pozemková úprava v k.ú. Vyšehněvice

Obsah : Plán společných zařízení

agroprojekce Litomyšl s.r.o.
držitel certifikátu : ČSN EN ISO 9001:2009
ČSN EN ISO 14001:2005
ROKYCANOVA 114/IV
566 01 VYSOKÉ MÝTO
tel. 465 423 691-4
fax. 465 420 746
E-mail: agroprojekce@agroprojekce.cz

Stupeň :	KPÚ
Datum :	4. 2012
Formát :	15 x A4
Zak.číslo :	079 60/10
Měřítko :	1:5 000
Příloha :	7e.4.