


VZOROVÝ ŘEZ – RÁMOVÝ PROPUSTEK

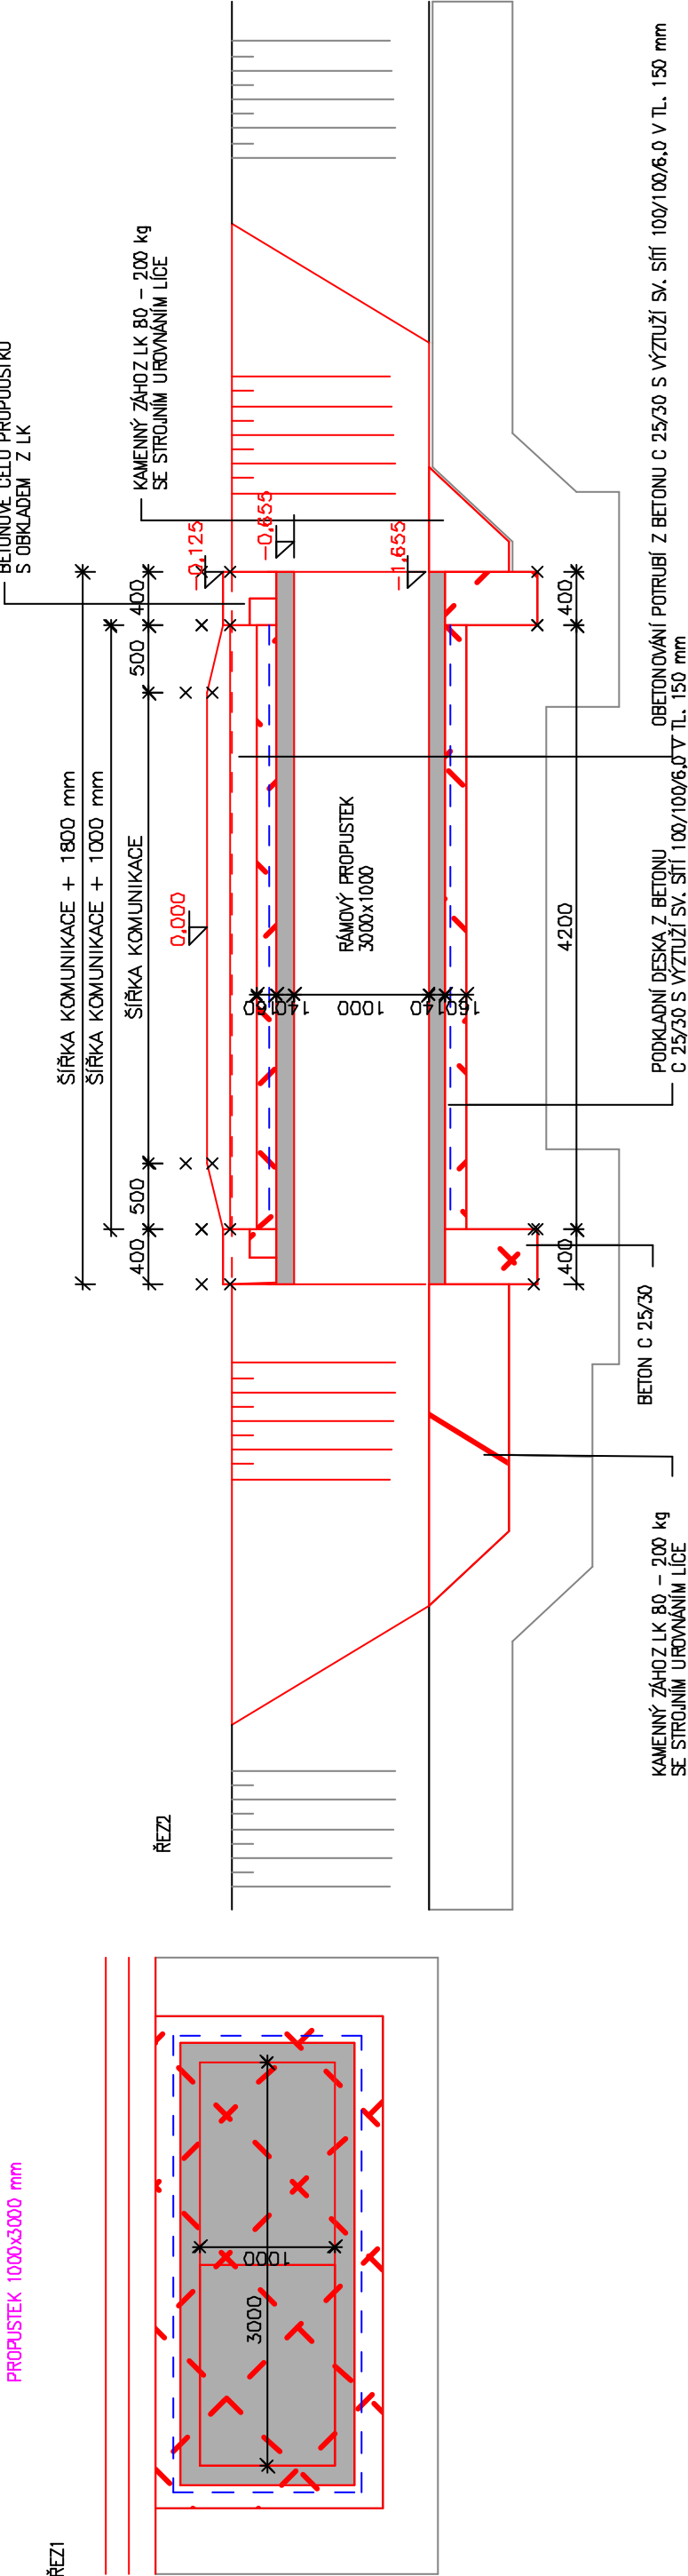

GROMA PLAN s.r.o. Jirásko vo nám. 31 326 00 Plzeň	Kraj: Liberecký	Obec: Zákupy
	k.ú.: Kamenice u Zákup	měř.: 1: 100
	Zpracoval:	Souřad.systém: JTSK
	Projektant:	Datum: 8/2020
	Zakázka: 6a/2017	Číslo výkresu: 5.1
Plán společných zařízení		
Obsah	Vzorový výkres rámového propustku	