




ŘEZ A-A'

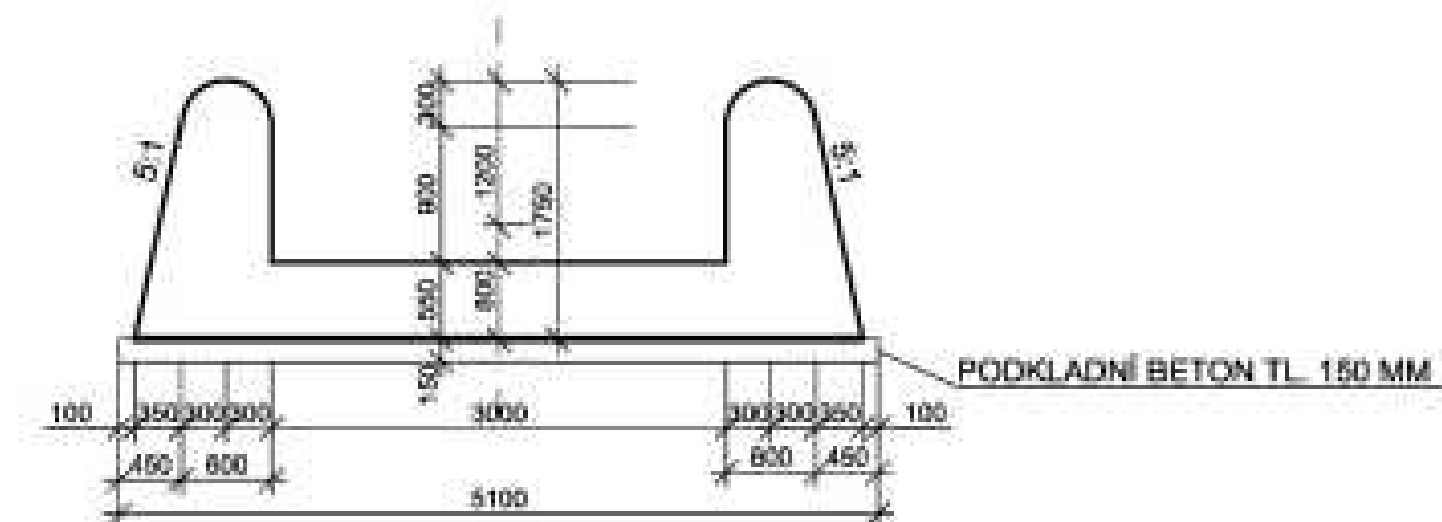

ŘEZ C-C'

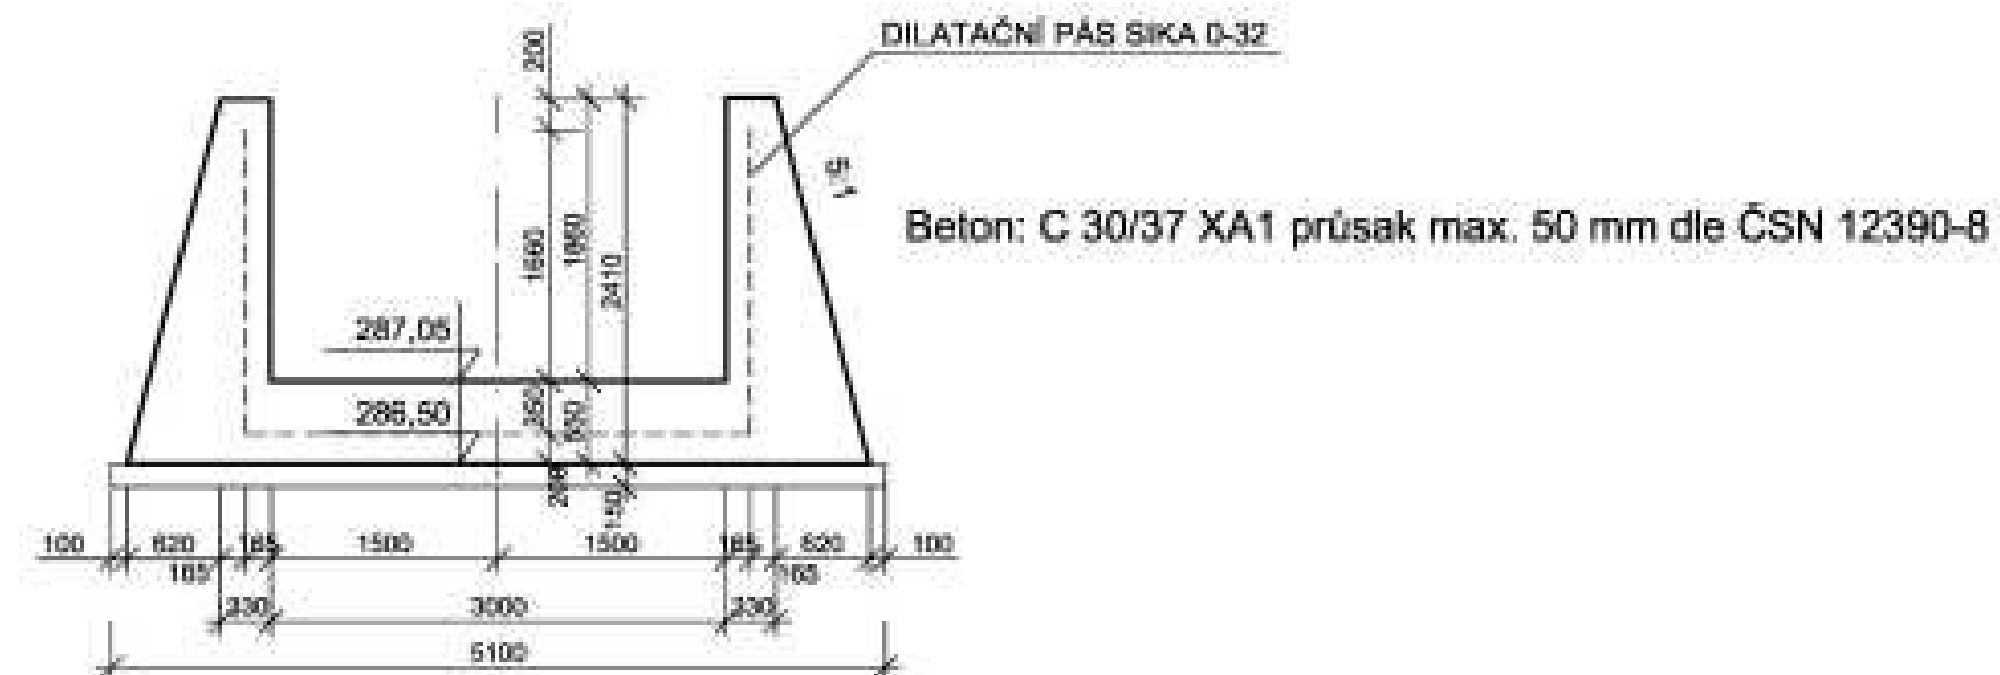

	Vedoucí projektant:					
	Odpovědný projektant:					
	Vypracoval:					
Objednatel:	Státní pozemkový úřad - Krajský pozemkový úřad pro Liberecký kraj			Stupeň:	POZEMKOVÉ ÚPRAVY	
Obec - kraj:	k.ú. Kamenice u Zákup			Datum:	08/2020	
Stavba - objekt:	KOMPLEXNÍ POZEMKOVÉ ÚPRAVY K.Ú. KAMENICE U ZÁKUP NÁVRH VODOHOSPODÁŘSKÝCH OPATŘENÍ			Č. zakázky:	2020/49	
SBRUŽENÝ OBJEKT DÍL 1				Podat form.:	A4	
				Měřítko:	1:50	
				Č. přílohy:	2.5.1	