


Výkres vytvořil program pp\_vod,  
ÚZEMÍ OBCE  
POVRCH ÚZEMÍ  
ČÍSLO PARCELNÍ  
VZDÁL. OBJEKTŮ A SMĚROVÝCH LOMŮ  
OZNAČENÍ VRCHOLOVÝCH BODŮ

(c)AutoPEN Liberec, tel. 725 311 111	
Kamenice u Zákup	
mokřad	
411	
27.41	
VB	VB

LEGENDA TYPŮ ČAR  
PŮVODNÍ TERÉN  
UPRAVENÝ TERÉN  
MĚŘÍTKA 1:100/100

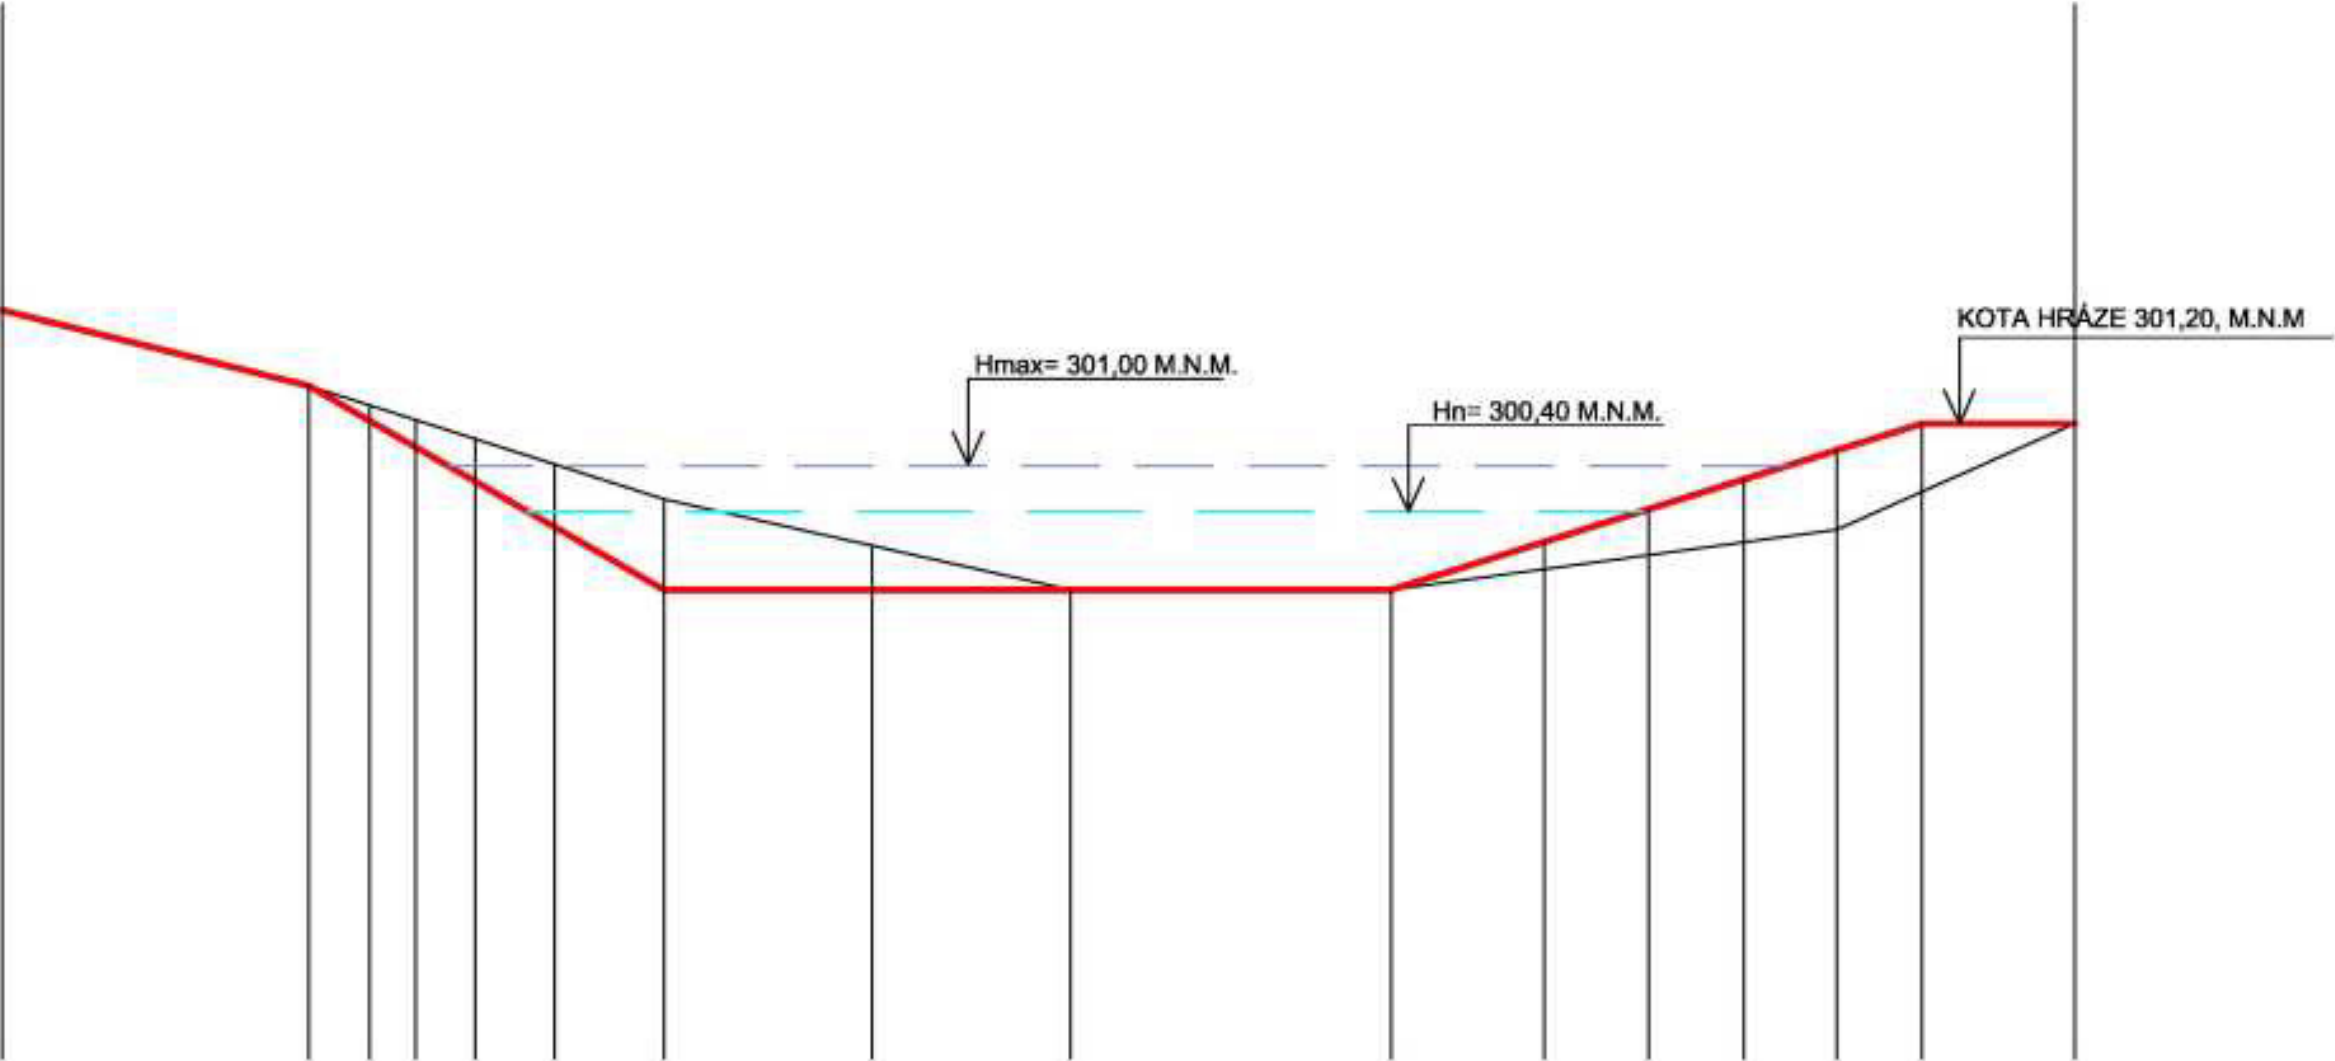

KÓTA NOVÉ TŮNĚ

302.70	301.70	301.24	300.89	300.44	299.83	299.00	299.00	299.00	299.00	299.63	300.07	300.46	300.85	301.20	301.20
--------	--------	--------	--------	--------	--------	--------	--------	--------	--------	--------	--------	--------	--------	--------	--------

KÓTA PŮVODNÍHO TERÉNU  
SROVNÁVACÍ ROVINA  
STANIČENÍ [km/m]

302.70	301.70	301.45	301.25	301.00	300.66	300.20	299.59	299.00	299.00	299.27	299.46	299.63	299.80	300.30	301.20
287.00	4.06	4.86	5.47	6.26	7.31	8.76	11.51	14.13	18.37	20.39	21.77	23.03	24.27	25.39	27.41
0.0															

	Vedoucí projektant:			
	Odpovědný projektant:			
	Vypracoval:			
Objednatel:	Státní pozemkový úřad- Krajský pozemkový úřad pro Liberecký kraj		Stupeň:	POZEMKOVÉ ÚPRAVY
Obec - kraj	k.ú. Kamenice u Zákup		Datum:	08/2020
Stavba - objekt: <b>KOMPLEXNÍ POZEMKOVÉ ÚPRAVY K.Ú. KAMENICE U ZÁKUP</b> NÁVRH VODOHOSPODÁŘSKÝCH OPATŘENÍ			Č. zakázky:	2020/49
			Počet form.:	A4
			Měřítko:	1:100/100
PŘÍČNÝ ŘEZ A-A' - MVN 5			Č. přílohy:	4.1.