


Výkres vytvořil program pp_vod,
ÚZEMÍ OBCE
POVRCH ÚZEMÍ
ČÍSLO PARCELNÍ
VZDÁL. OBJEKTŮ A SMĚROVÝCH LOMŮ
OZNAČENÍ VRCHOLOVÝCH BODŮ

(c)AutoPEN Liberec, tel: [redacted]	
Kamenice u Zákup	
mokřad	
531/3	108
27.88	
VB	

VB

LEGENDA TYPŮ ČAR
PŮVODNÍ TERÉN
UPRAVENÝ TERÉN
MĚŘÍTKA 1:100/100

PŘÍČNÝ ŘEZ C-C'

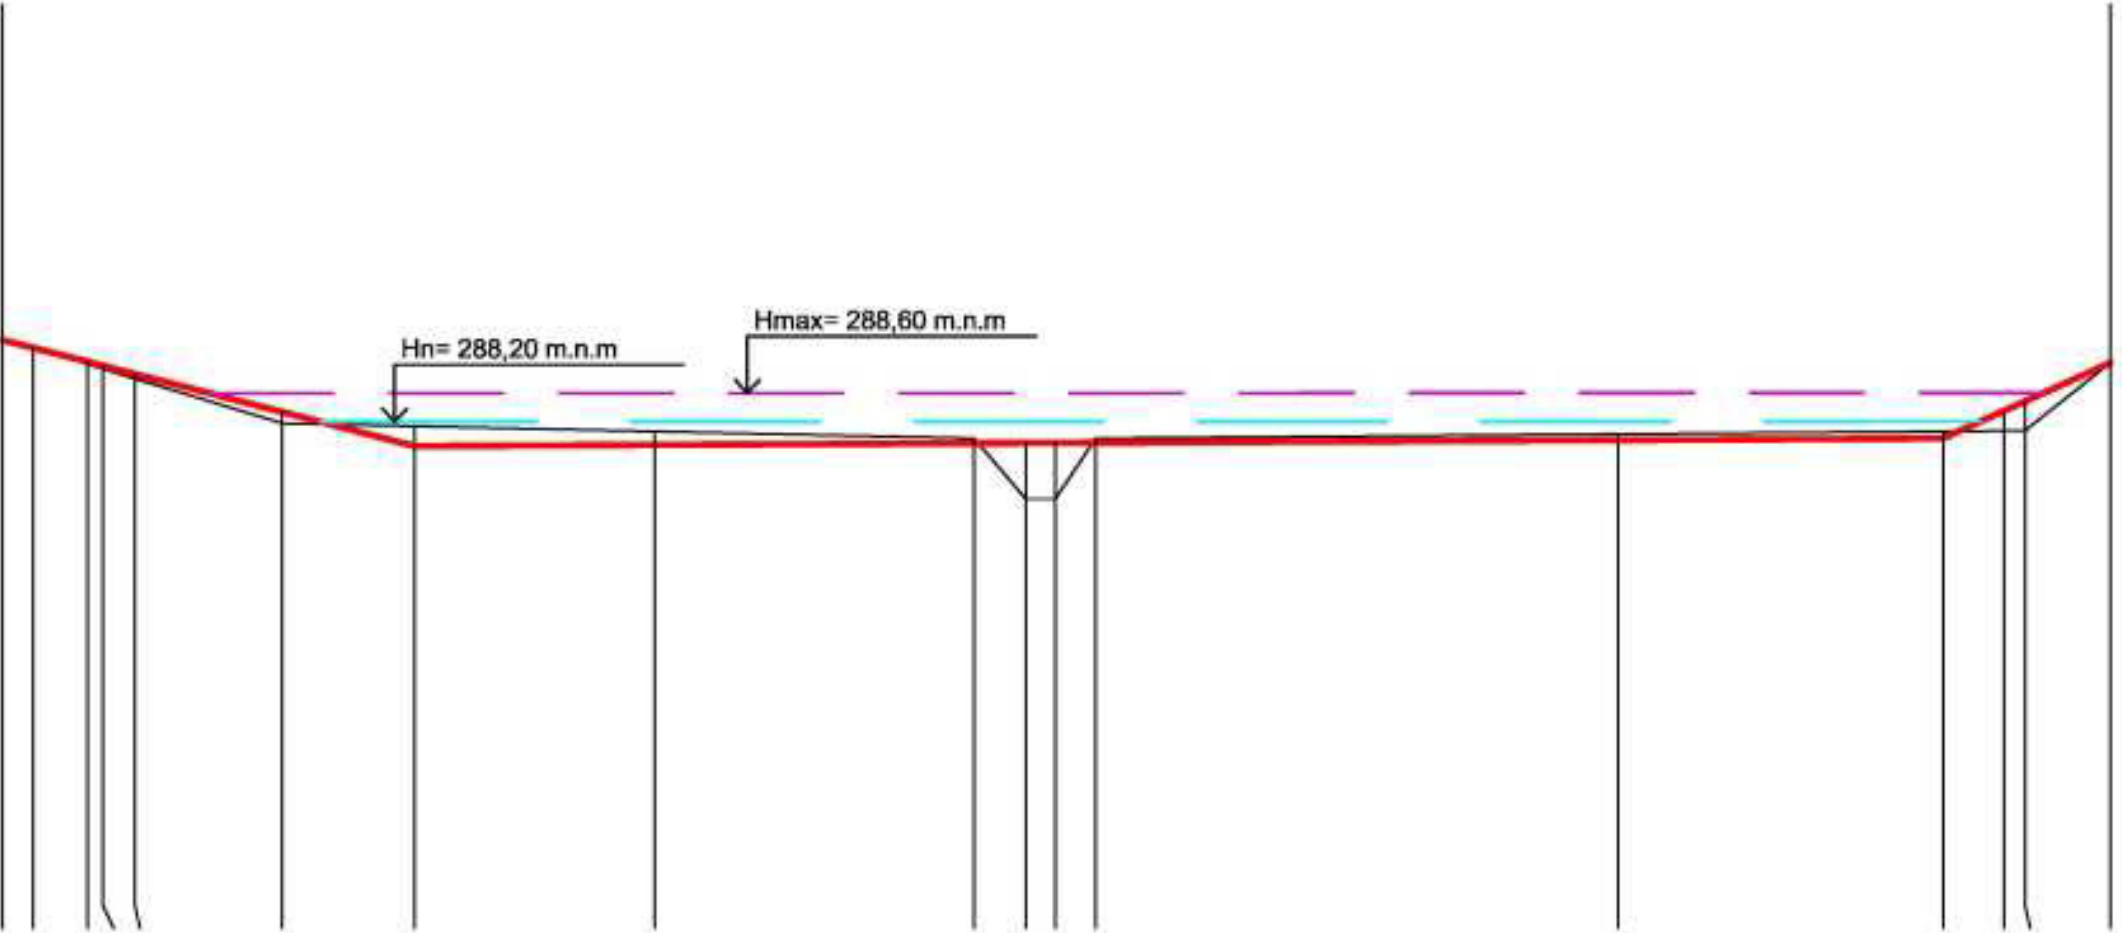

KÓTA UPRAVENÉHO TERÉNU

289.30	289.20	289.02	288.96	288.85	288.35	287.90	287.92	287.94	287.94	287.94	287.94	287.98	288.00	288.36	288.49	289.00
--------	--------	--------	--------	--------	--------	--------	--------	--------	--------	--------	--------	--------	--------	--------	--------	--------

KÓTA DNA POTRUBÍ

289.30	289.20	289.02	288.96	288.85	288.35	287.90	287.92	287.94	287.94	287.94	287.94	287.98	288.00	288.36	288.49	289.00
--------	--------	--------	--------	--------	--------	--------	--------	--------	--------	--------	--------	--------	--------	--------	--------	--------

KÓTA PŮVODNÍHO TERÉNU

289.30	289.20	288.98	288.92	288.79	288.20	288.16	288.09	288.00	287.20	287.20	287.20	288.00	288.05	288.10	288.10	289.00
--------	--------	--------	--------	--------	--------	--------	--------	--------	--------	--------	--------	--------	--------	--------	--------	--------

SROVNÁVACÍ ROVINA

274.00	0.41	1.12	1.33	1.75	3.70	5.45	8.63	12.85	13.53	13.93	14.46	21.36	25.66	26.47	26.75	27.88
--------	------	------	------	------	------	------	------	-------	-------	-------	-------	-------	-------	-------	-------	-------

STANIČENÍ [km/m]

0.0	0.41	1.12	1.33	1.75	3.70	5.45	8.63	12.85	13.53	13.93	14.46	21.36	25.66	26.47	26.75	27.88
-----	------	------	------	------	------	------	------	-------	-------	-------	-------	-------	-------	-------	-------	-------

	Vedoucí projektant:			
	Odpovědný projektant:			
	Vypracoval:			
Objednatel:	Státní pozemkový úřad- Krajský pozemkový úřad pro Liberecký kraj		Stupeň:	POZEMKOVÉ ÚPRAVY
Obec - kraj	k.ú. Kamenice u Zákup		Datum:	08/2020
Stavba - objekt:	KOMPLEXNÍ POZEMKOVÉ ÚPRAVY K.Ú. KAMENICE U ZÁKUP NÁVRH VODOHOSPODÁŘSKÝCH OPATŘENÍ		Č. zakázky:	2020/49
			Počet form.:	A4
			Měřítko:	1:100/100
			Č. přílohy:	2.4.
PŘÍČNÝ ŘEZ C-C' - MVN 1				