



Výkres vytvořil program pp.vod,
ÚZEMÍ OBCE
POVRCH ÚZEMÍ
ČÍSLO PARCELNÍ
VZDÁL. OBJEKTŮ A SMĚROVÝCH LOMŮ
OZNAČENÍ VRCHOLOVÝCH BODŮ

(c)AutoPEN Liberec, tel. 0042 485 333 333			
Kamenice u Zákup			
mokřad			
146/2	108		
16.78	15.46	30.98	8.74
VB		VB	
		REZ A-A'	
		REZ B-B'	
		REZ C-C'	

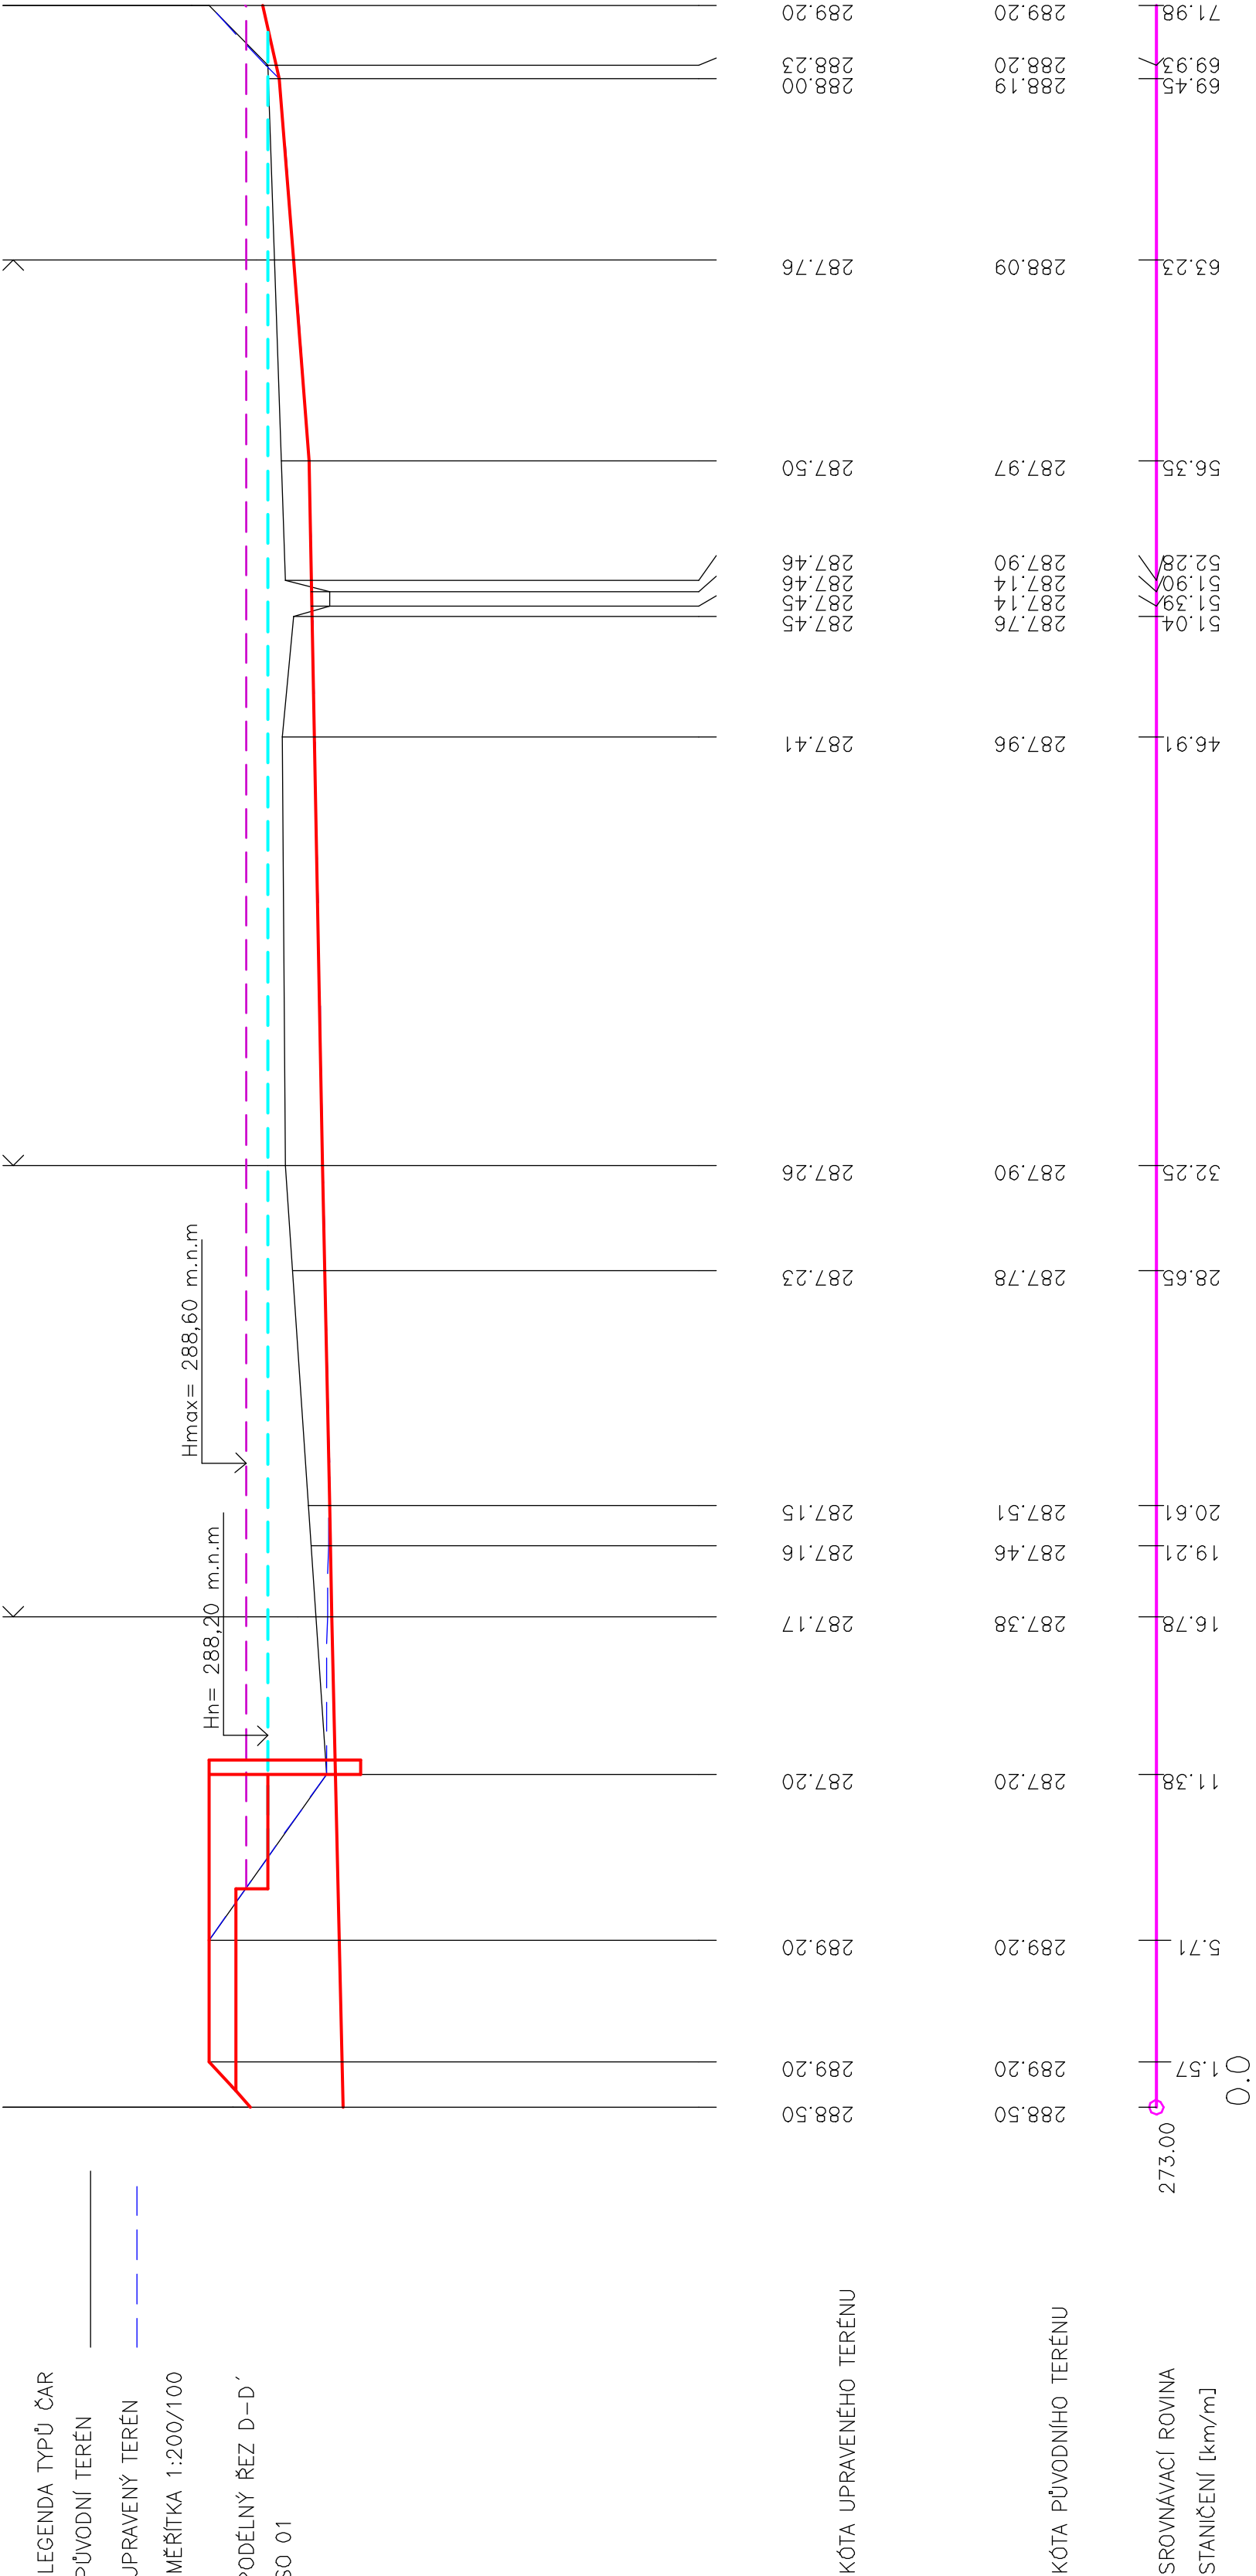

Objednatel:	Obec – kraj	Stavba – objekt:	Vedoucí projektant:		Stupeň:	POZEMKOVÉ ÚPRAVY		
			Odpovědný projektant:				Datum:	08/2020
			Vypracoval					
			Státní pozemkový úřad – Krajský pozemkový úřad pro Liberecký kraj				Počet form.:	A4
k.ú. Kamenice u Zákup		Měřítko:	1:200/100					
KOMPLEXNÍ POZEMKOVÉ ÚPRAVY K.Ú. KAMENICE U ZÁKUP				č. přílohy:	2.6.			
NAVRH VODOHOSPODÁŘSKÝCH OPATŘENÍ								
PODÉLNÝ ŘEZ D–D´ MVN1								