


Výkres vytvořil program pp\_vod,  
ÚZEMÍ OBCE  
POVRCH ÚZEMÍ  
ČÍSLO PARCELNÍ  
VZDÁL. OBJEKTŮ A SMĚROVÝCH LOMŮ  
OZNAČENÍ VRCHOLOVÝCH BODŮ

(c)AutoPEN Liberec, tel: [redacted]
Kamenice u Zákup
mokřad
411
18.52
VB

LEGENDA TYPŮ ČAR  
PŮVODNÍ TERÉN  
UPRAVENÝ TERÉN  
MĚŘITKA 1:100/100

PŘÍČNÝ ŘEZ B-B'

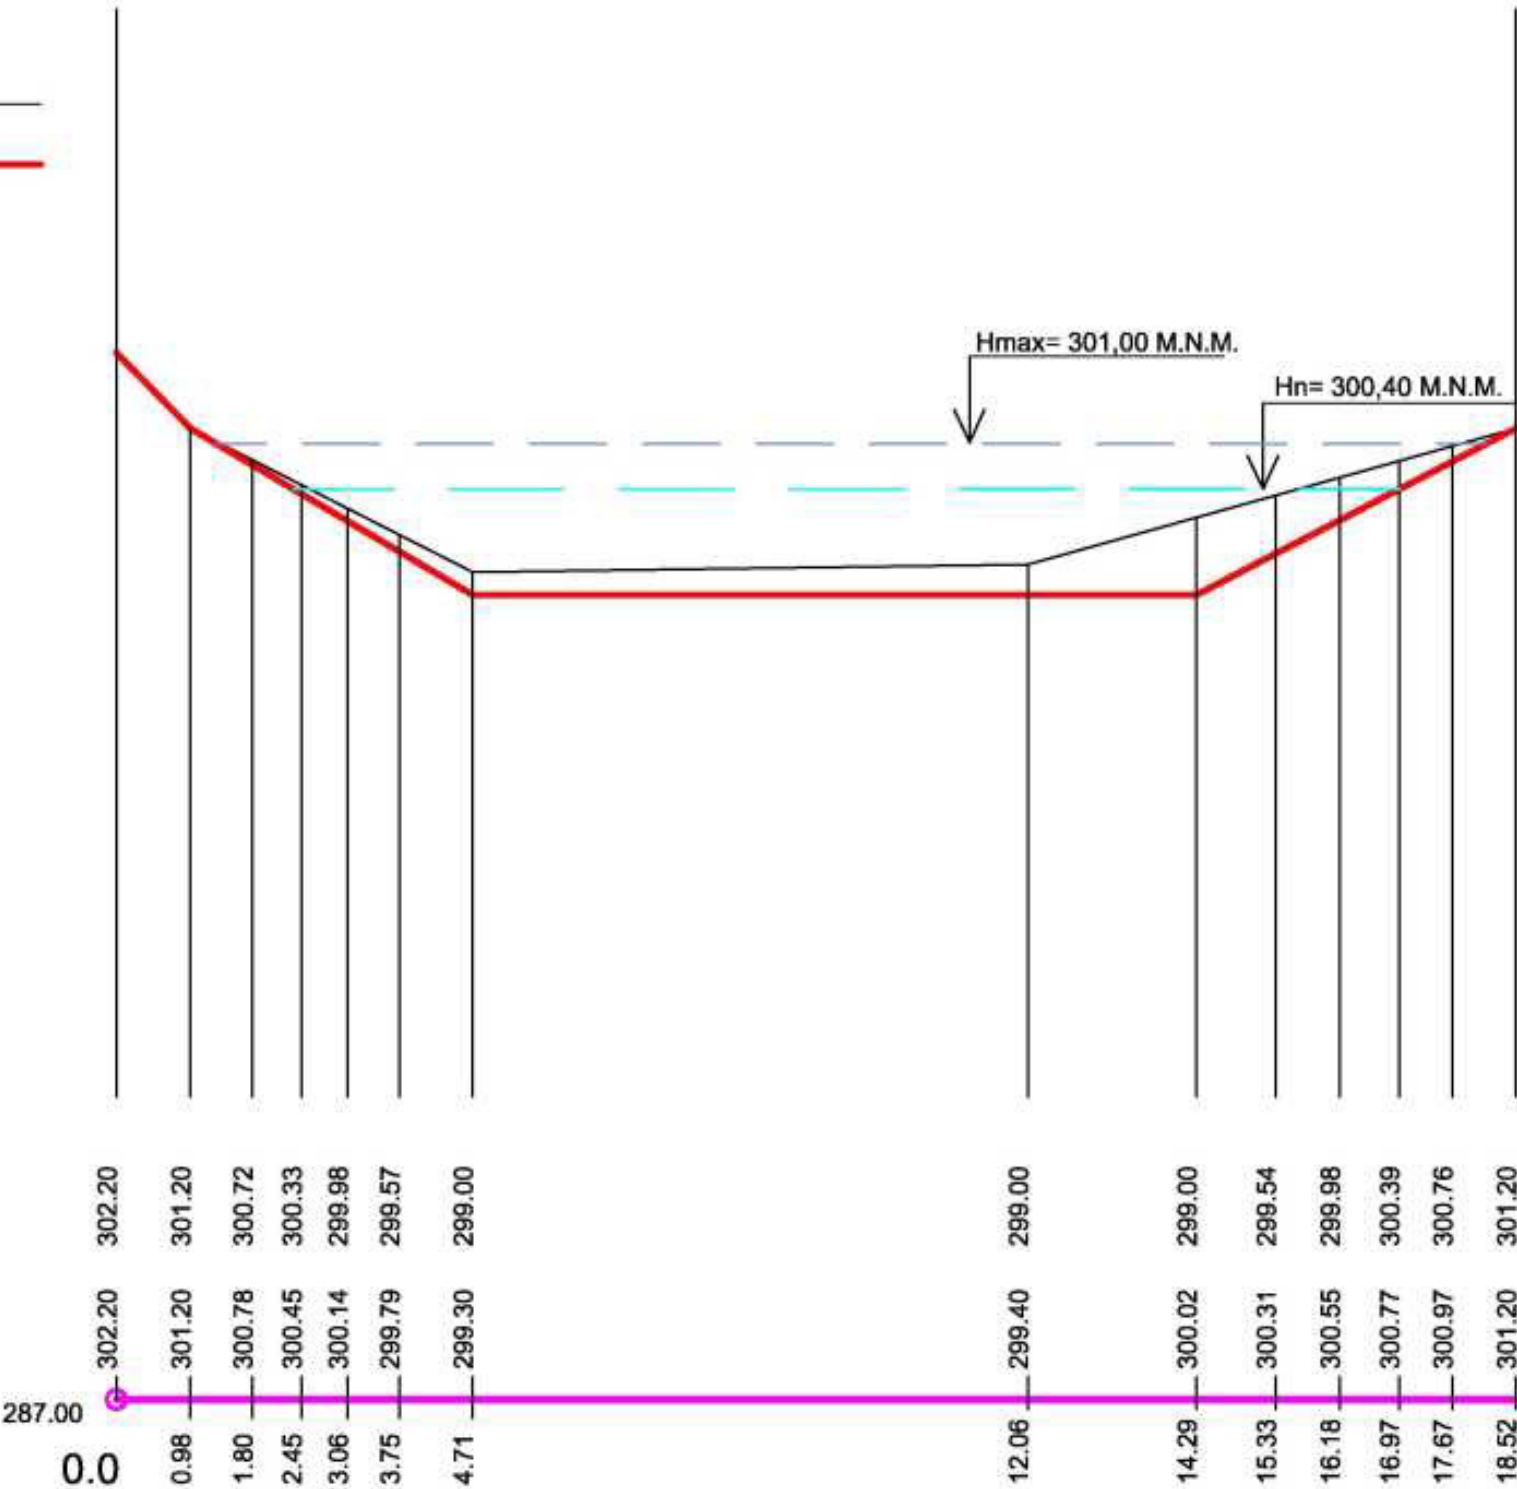

	Vedoucí projektant:			
	Odpovědný projektant:			
	Vypracoval:			
Objednatel:	<b>Státní pozemkový úřad- Krajský pozemkový úřad pro Liberecký kraj</b> <b>k.ú. Kamenice u Zákup</b>		Stupeň:	<b>POZEMKOVÉ ÚPRAVY</b>
Obec - kraj			Datum:	<b>08/2020</b>
Stavba - objekt: <b>KOMPLEXNÍ POZEMKOVÉ ÚPRAVY K.Ú. KAMENICE U ZÁKUP</b> <b>NÁVRH VODOHOSPODÁŘSKÝCH OPATŘENÍ</b>			Č. zakázky:	<b>2020/49</b>
			Počet form.:	<b>A4</b>
			Měřítko:	<b>1:100/100</b>
<b>PŘÍČNÝ ŘEZ B-B' - MVN 5</b>		Č. přílohy:	<b>4.2.</b>	