
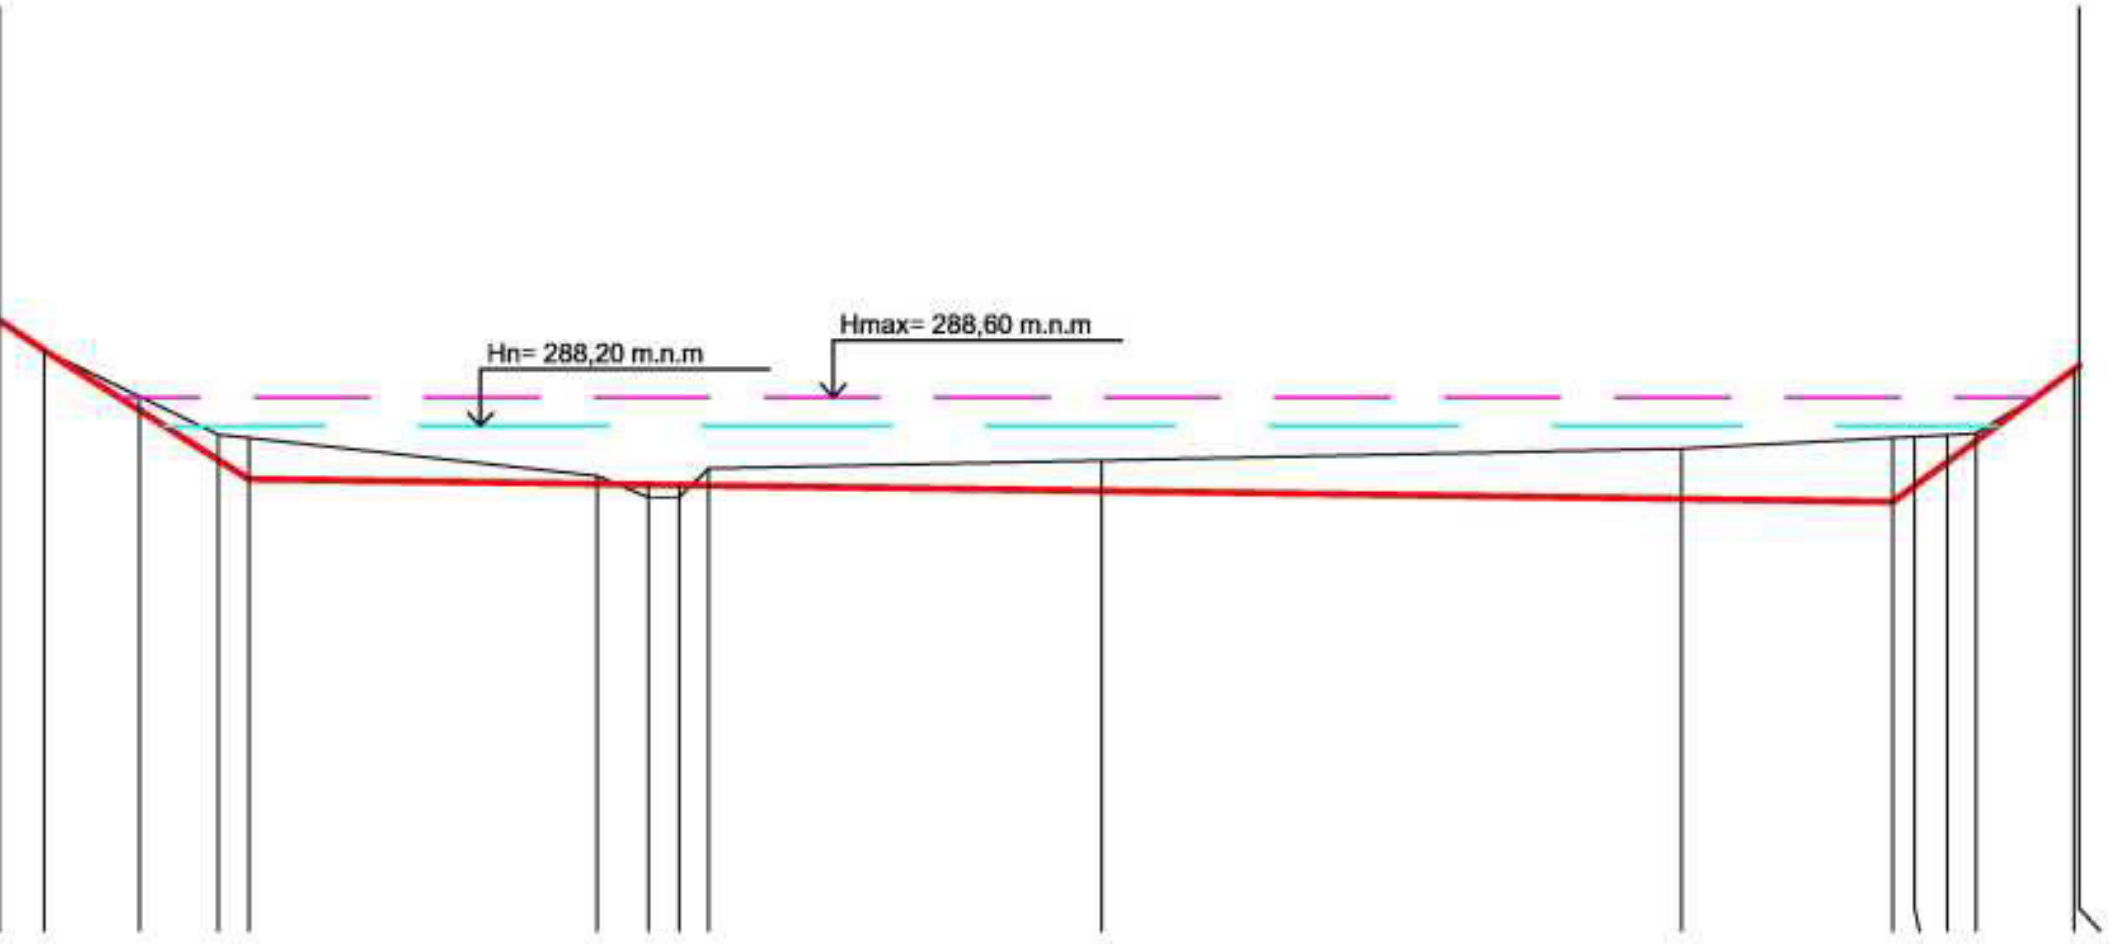


Výkres vytvořil program pp_vod,
ÚZEMÍ OBCE
POVRCH ÚZEMÍ
ČÍSLO PARCELNÍ
VZDÁL. OBJEKTŮ A SMĚROVÝCH LOMŮ
OZNAČENÍ VRCHOLOVÝCH BODŮ

(c)AutoPEN Liberec, 	
Kamenice u Zákup	
mokřad	
531/3	108
27.51	
VB	

LEGENDA TYPŮ ČAR
PŮVODNÍ TERÉN
UPRAVENÝ TERÉN
MĚŘÍTKA 1:100/100
PŘÍČNÝ ŘEZ B-B'



KÓTA UPRAVENÉHO TERÉNU

289.60	289.20	288.41		287.44		287.24	287.20	288.95
289.20				287.43			287.41	289.00
				287.42			287.72	
				287.42			288.00	

KÓTA DNA POTRUBÍ

289.60	289.20	288.41		287.44		287.24	287.20	288.95
289.20				287.43			287.41	289.00
				287.42			287.72	
				287.42			288.00	

KÓTA PŮVODNÍHO TERÉNU

289.60	289.20	288.59		287.54		287.90	288.04	288.90
289.20				287.26			288.06	289.00
				287.26			288.08	
				287.64			288.10	

SROVNÁVACÍ ROVINA

274.00								
--------	--	--	--	--	--	--	--	--

STANIČENÍ [km/m]

0.0	0.60	1.85	2.90	3.30	7.91	8.59	8.99	9.39	14.58	22.25	25.05	25.34	25.77	26.15	27.44	27.51
-----	------	------	------	------	------	------	------	------	-------	-------	-------	-------	-------	-------	-------	-------

	Vedoucí projektant:			
	Odpovědný projektant:			
	Vypracoval:			
Objednatel:	Státní pozemkový úřad- Krajský pozemkový úřad pro Liberecký kraj		Stupeň:	POZEMKOVÉ ÚPRAVY
Obec - kraj	k.ú. Kamenice u Zákup		Datum:	
Stavba - objekt: KOMPLEXNÍ POZEMKOVÉ ÚPRAVY K.Ú. KAMENICE U ZÁKUP NÁVRH VODOHOSPODÁŘSKÝCH OPATŘENÍ			Č. zakázky:	2020/49
			Počet form.:	A4
			Měřítko:	1:100/100
			Č. přílohy:	2.3.
PŘÍČNÝ ŘEZ B-B' - MVN 1				