


ZÚ - km 0,02225
rozšíření v místě napojení na III/21039

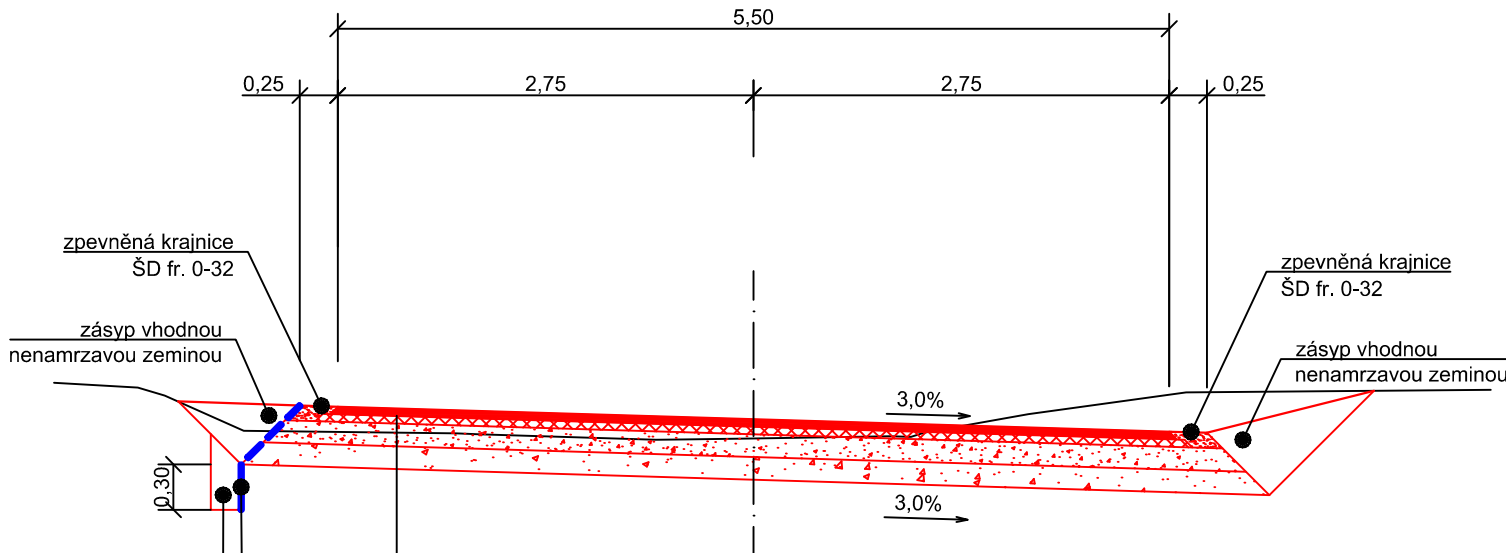


KATALOG. LIST PN 5-1, TDZ V, D 2, PN 605 (modifikovaná)

ASFALTOVÝ BETON PRO OBRUSNÉ VRSTVY	ACO 11;	50 mm;	ČSN EN 13108-1	
POSTŘÍK SPOJOVACÍ ASFALTOVÝ	PS-A	0,40 kg/m ² ;	ČSN 73 6129	
ASFALTOVÝ BETON PRO PODKLADNÍ VRSTVY	ACP 16+;	50 mm;	ČSN EN 13108-1	
POSTŘÍK INFILTRAČNÍ ASFALTOVÝ	PI-A	0,70 kg/m ² ;	ČSN 73 6129	
ŠTĚRKODRŤ fr. 0-32;	ŠD _B	150 mm;	ČSN 73 6126-1	E _{def,2} = 80 MPa
ŠTĚRKODRŤ* fr. 0-63;	ŠD _B	150 mm;	ČSN 73 6126-1	E _{def,2} = 50 MPa
HUTNĚNÁ ZEMNÍ PLÁŇ				E _{def,2} = 30 MPa
celkem			400 mm	

* ŠD_B může být nahrazena vrstvou stejné tloušťky z recyklátu (dle TP 210), který splňuje požadavky zrnitosti MZ

P4,0/20
km 0,02225 - KÚ

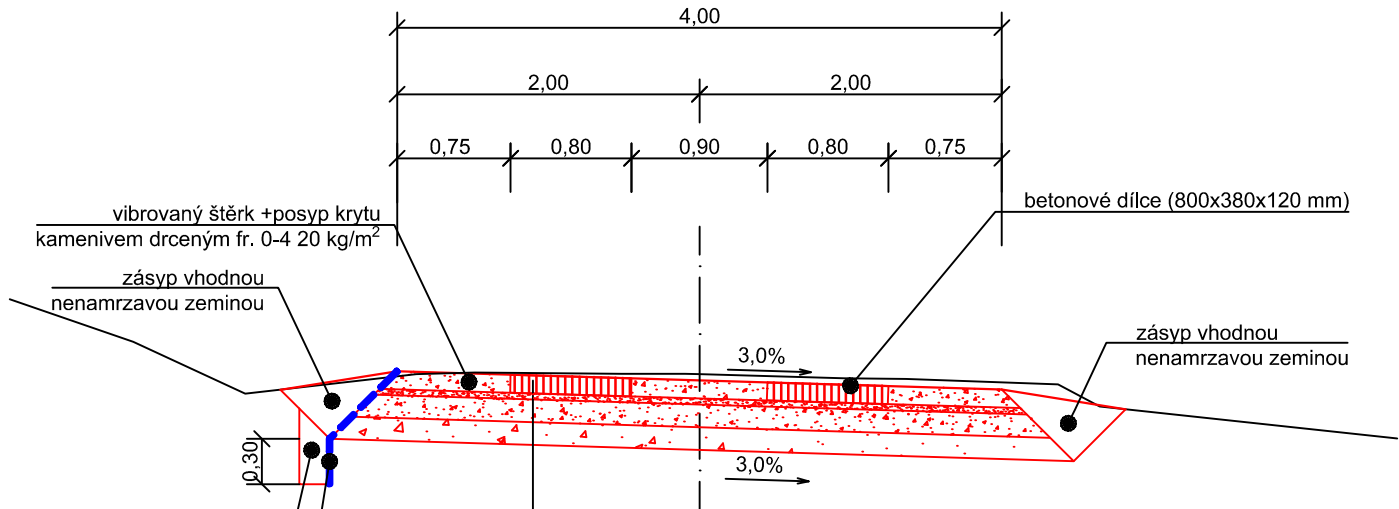


KATALOG. LIST P 6-1, TDZ VI, D 2, PD 601 (modifikovaná)

BETONOVÝ PREFABRIKÁT 800x380x120	120 mm;	ČSN 73 6131	
KAMENIVO DROBNÉ fr. 0-4;	40 mm;	ČSN 73 6129-1	
ŠTĚRKODRŤ fr. 0-32;	ŠD _B 150 mm;	ČSN 73 6126-1	E _{def,2} = 80 MPa
ŠTĚRKODRŤ* fr. 0-63;	ŠD _B 150 mm;	ČSN 73 6126-1	E _{def,2} = 50 MPa
HUTNĚNÁ ZEMNÍ PLÁŇ			E _{def,2} = 30 MPa
celkem		460 mm	

* vrstva ŠD_B může být nahrazena vrstvou stejné tloušťky z recyklátu (dle TP 210), který splňuje požadavky zrnitosti MZ

P4,0/20
v místě výhybny

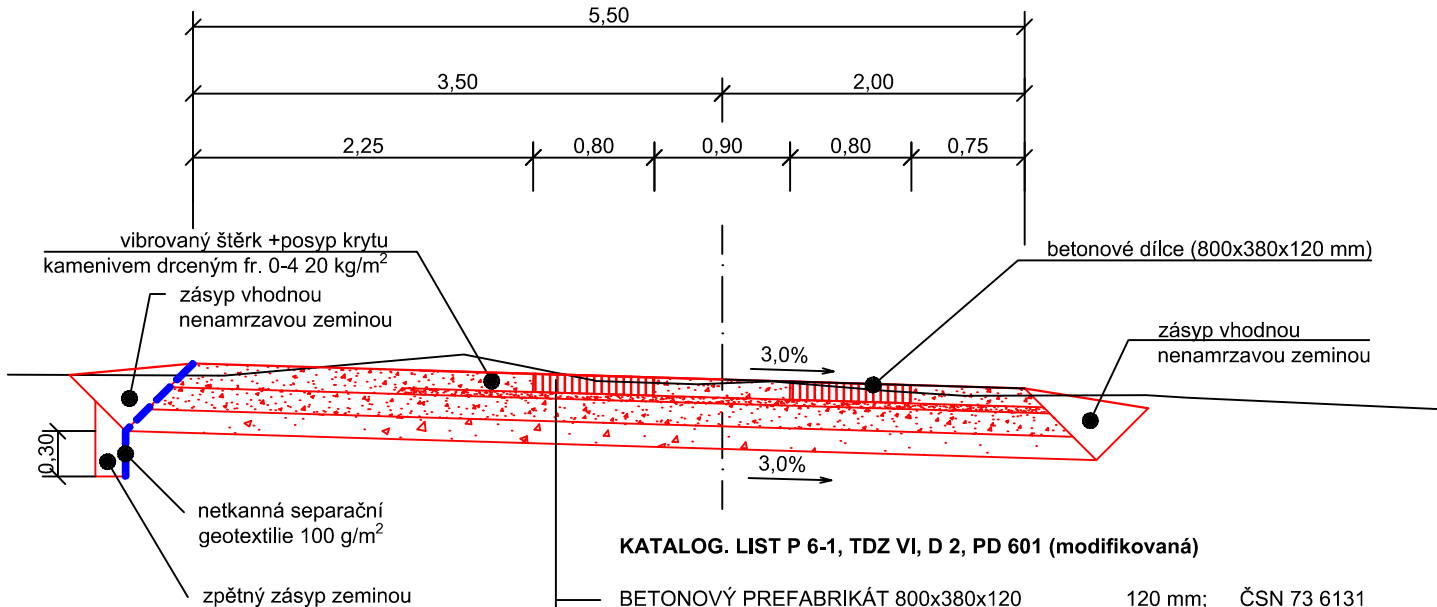

KATALOG. LIST P 6-1, TDZ VI, D 2, PD 601 (modifikovaná)

BETONOVÝ PREFABRIKÁT 800x380x120	120 mm;	ČSN 73 6131	
KAMENIVO DROBNÉ fr. 0-4;	40 mm;	ČSN 73 6129-1	
ŠTĚRKODRŤ fr. 0-32;	ŠD _B 150 mm;	ČSN 73 6126-1	E _{def,2} = 80 MPa
ŠTĚRKODRŤ* fr. 0-63;	ŠD _B 150 mm;	ČSN 73 6126-1	E _{def,2} = 50 MPa
HUTNĚNÁ ZEMNÍ PLÁŇ			E _{def,2} = 30 MPa
celkem		460 mm	

* vrstva ŠD_B může být nahrazena vrstvou stejné tloušťky z recyklátu (dle TP 210), který splňuje požadavky zrnitosti MZ

ENDCon NDCon s.r.o. Zlatnická 10/1582, 110 00 Praha 1, Česká republika, tel.: +420 251 019 231, IČ: 64939511, DIČ: CZ64939511			
Vypracoval:	Bc. Vojtěch Dlouhý	Vedoucí projektu:	Ing. Jan Gallia
Kreslil:	Bc. Vojtěch Dlouhý	Odpovědný projektant:	Ing. Jan Gallia
Investor:	ČR - Státní pozemkový úřad, Pobočka Karlovy Vary Závodu míru 725/16, 360 17 Karlovy Vary		
Stavba:	Polní cesta VPC 2a v k.ú. Loučná v Krušných horách		
Formát:		420x297	Datum:
Část:		D. Dokumentace objektu SO 101	Č. zakázky:
Obsah:		Vzorový příčný řez	Č. přílohy:
		Měřítko:	1:50
			D.3.