


Podrobný rozpis množství a druhu sadebního materiálu je k dispozici pro každý segment IP ve výkazu výměr.

# IP5/1

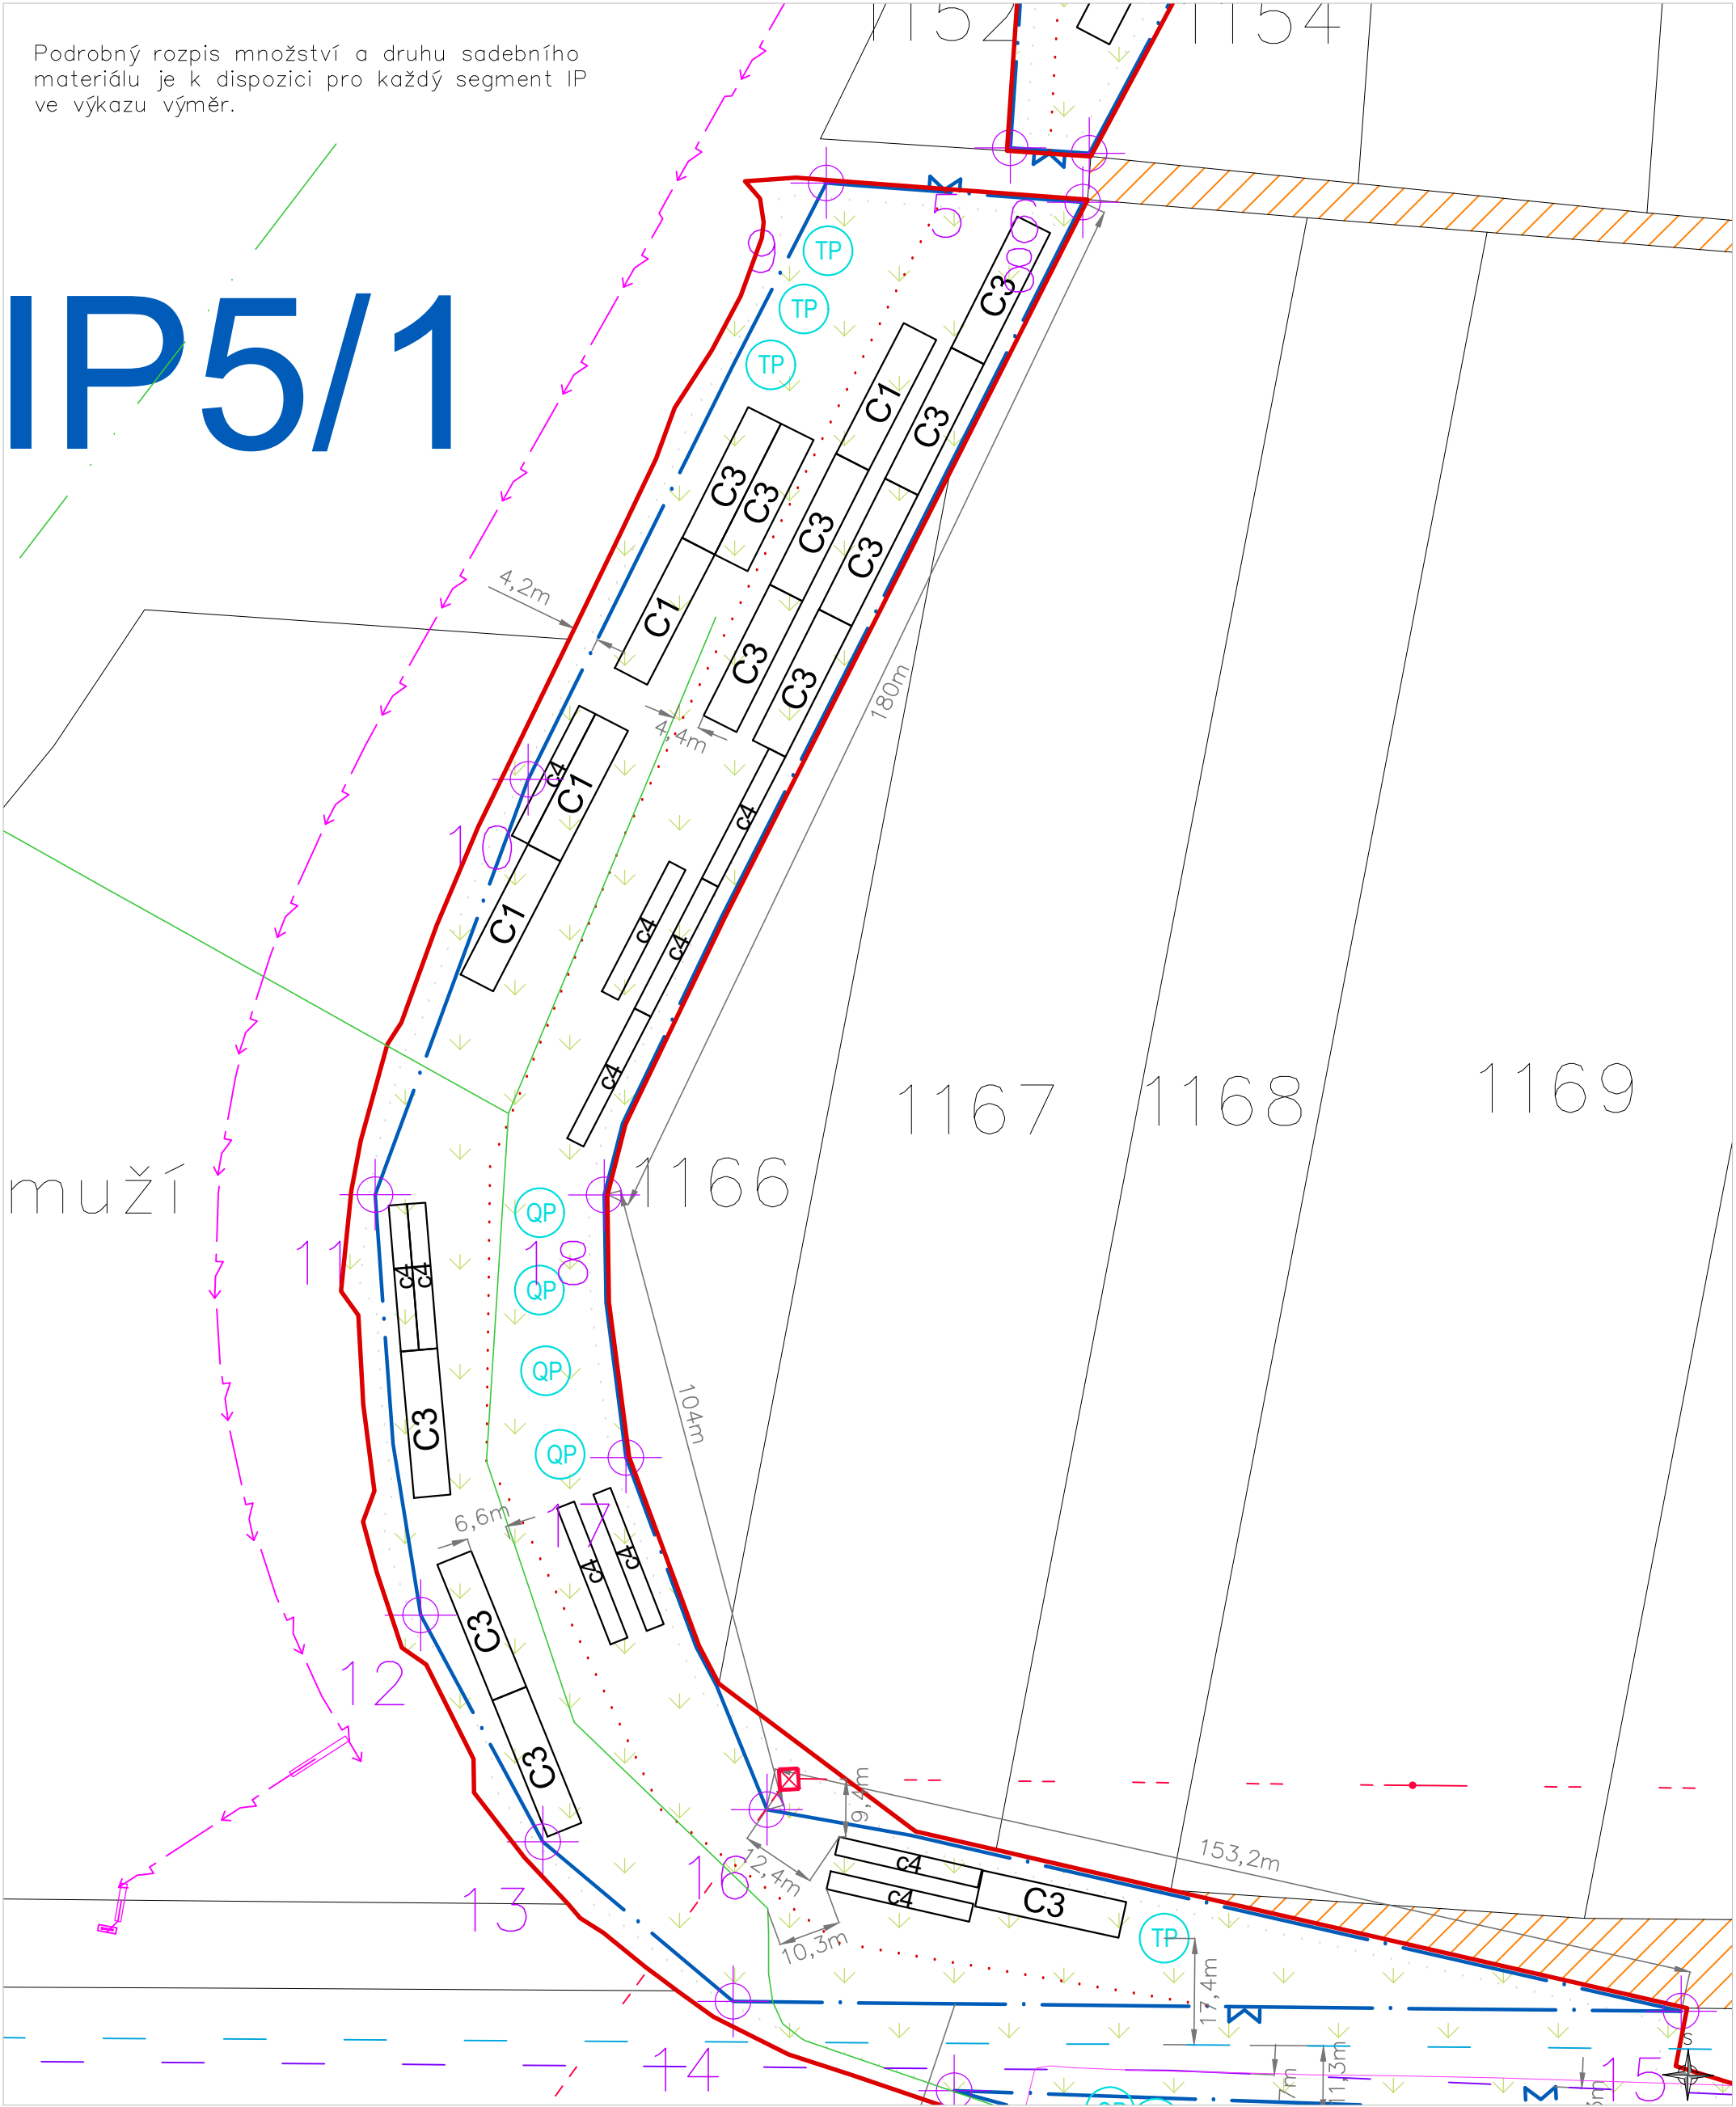

	ŘEŠENÉ ÚZEMÍ		OPLOČENKA
	HRANICE PARCEL DLE KN		BRÁNA
	VODOVOD, DN 700   VaK Kroměříž		VZDÁLENOST 3M OD HRANICE POZEMKU
	EL. NADZ. VEDENÍ VN   EG.D		PROVOZNÍ ULÍČKA
	DÁLKOVÝ OPTICKÝ KABEL		ZATRAVNĚNÍ
	OPTICKÝ KABEL   CETIN		MODUL VÝSADEB STROMŮ
	VTL PLYNOVOD, DN 150   GasNet		MODUL VÝSADEB KEŘŮ
	EL. KABEL   O2/ŘSD		SOLITERNÍ STROM
	MELIORACE   METROSTAV/ŘSD		

ZHOTOVITEL	LANDPROJEKT, s.r.o.		
ZODPOVĚDNÝ PROJEKTANT	Ing. Markéta Sprinzlová, Ph.D.		
VYPRACOVAL	Mgr. Eva Dubcová		
INVESTOR Státní pozemkový úřad Pobočka Kroměříž Riegrova nám. 3228/22 767 01 Kroměříž	INVESTOR Ředitelství silnic a dálnic Fügnerovo nábřeží 5476, 760 01 Zlín		
AKCE INTERAKČNÍ PRVKY IP 4, IP 5, IP 7 v k.ú. Martinice u Holešova		MÍSTO: k.ú. Martinice u Holešova	
OBSAH VÝKRESU NÁVRH – DETAIL IP5/1		STUPEŇ PD:	DPS
		DATUM	7/2024
		FORMÁT	2 A4
		MĚŘÍTKO	1:1000
		Č. VÝKRESU	4B

Amálie Škráškové 983,  
686 03 Staré Město  
IČO: 28822129  
DIČ: CZ28822129

www.landprojekt.cz  
info@landprojekt.cz  
+420 775 225 100