


Podrobný rozpis množství a druhu sadebního materiálu je k dispozici pro každý segment IP ve výkazu výměr.

IP7

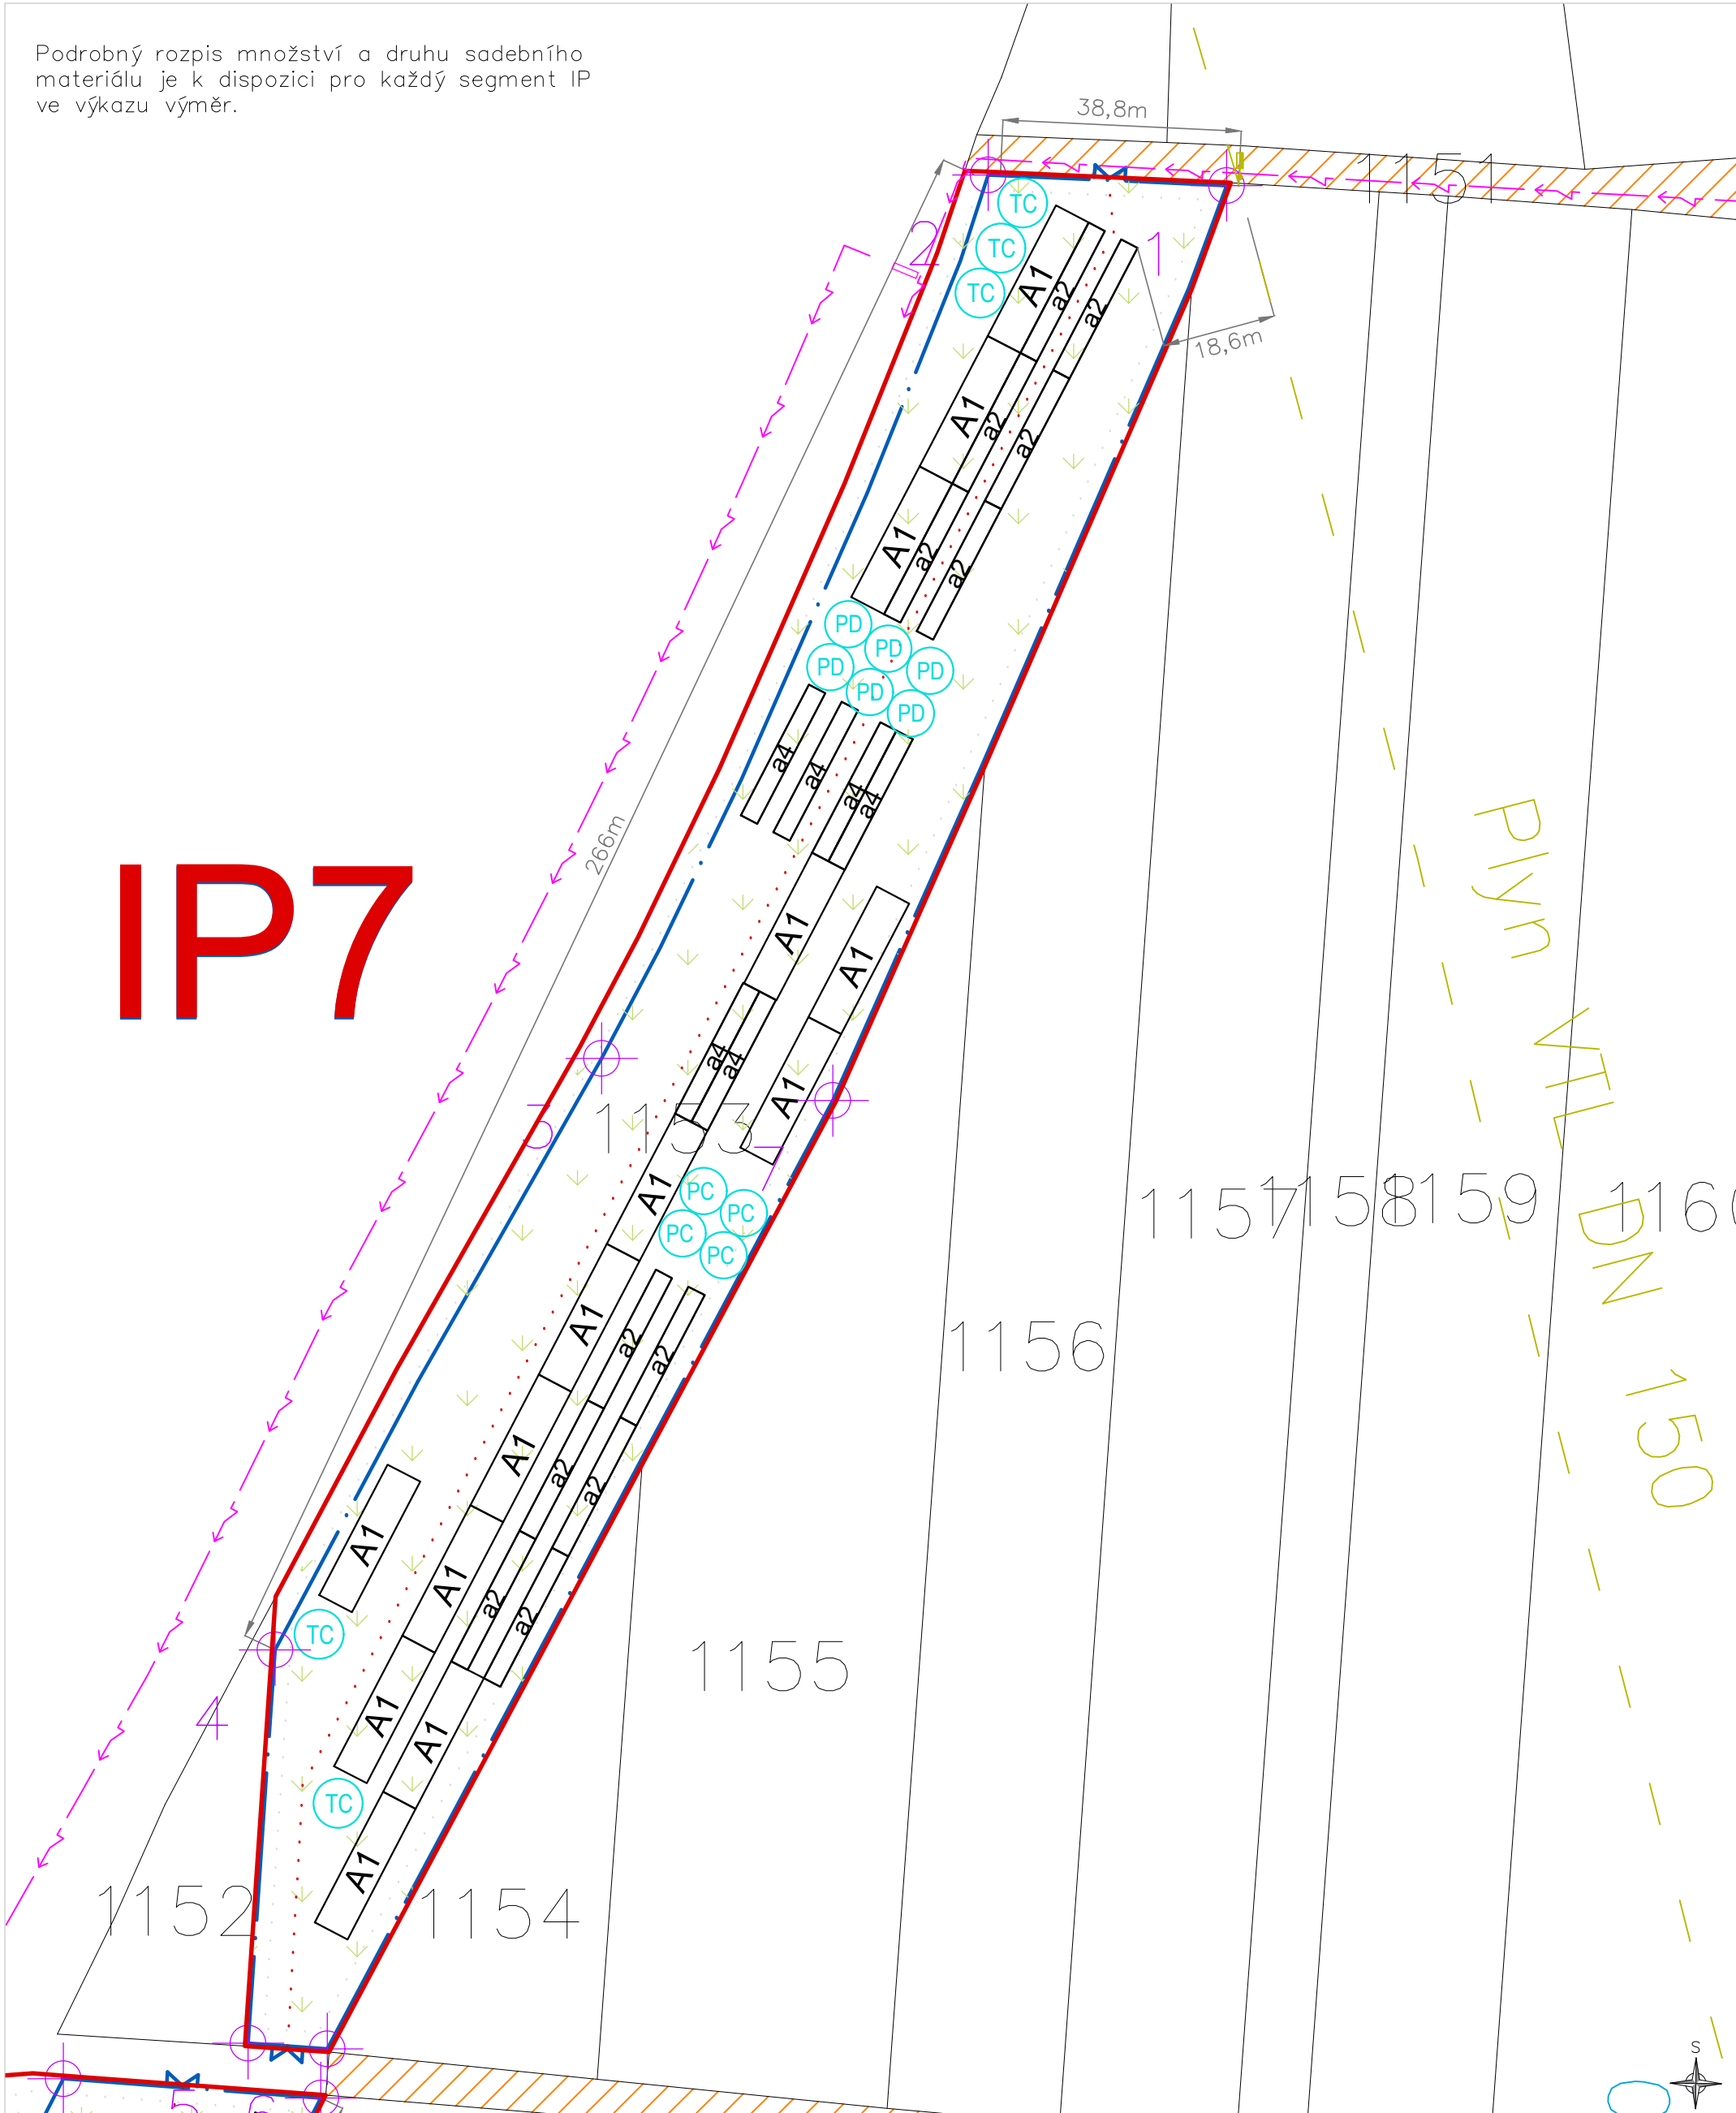

	ŘEŠENÉ ÚZEMÍ		OPLOČENKA
	HRANICE PARCEL DLE KN		BRÁNA
	VODOVOD, DN 700 VaK Kroměříž		VZDÁLENOST 3M OD HRANICE POZEMKU
	EL. NADZ. VEDENÍ VN EG.D		PROVOZNÍ ULIČKA
	DÁLKOVÝ OPTICKÝ KABEL		ZATRAVNĚNÍ
	OPTICKÝ KABEL CETIN		MODUL VÝSADEB STROMŮ
	VTL PLYNOVOD, DN 150 GasNet		MODUL VÝSADEB KEŘŮ
	EL. KABEL O2/ŘSD		SOLITERNÍ STROM
	MELIORACE METROSTAV/ŘSD		

ZHOTOVITEL	LANDPROJEKT, s.r.o.		
ZODPOVĚDNÝ PROJEKTANT	Ing. Markéta Sprinzlová, Ph.D.		
VYPRACOVAL	Mgr. Eva Dubcová		
INVESTOR Státní pozemkový úřad Pobočka Kroměříž Riegrova nám. 3228/22 767 01 Kroměříž	INVESTOR Ředitelství silnic a dálnic Fügnerovo nábřeží 5476, 760 01 Zlín		
MÍSTO: k.ú. Martinice u Holešova		Amálie Škráškové 983, 686 03 Staré Město IČO: 28822129 DIČ: CZ28822129	
AKCE INTERAKČNÍ PRVKY IP 4, IP 5, IP 7 v k.ú. Martinice u Holešova		www.landprojekt.cz info@landprojekt.cz +420 775 225 100	
OBSAH VÝKRESU NÁVRH – DETAIL IP7		STUPEŇ PD:	DPS
		DATUM	7/2024
		FORMÁT	2 A4
		MĚŘÍTKO	1:1000
		Č. VÝKRESU	4A