
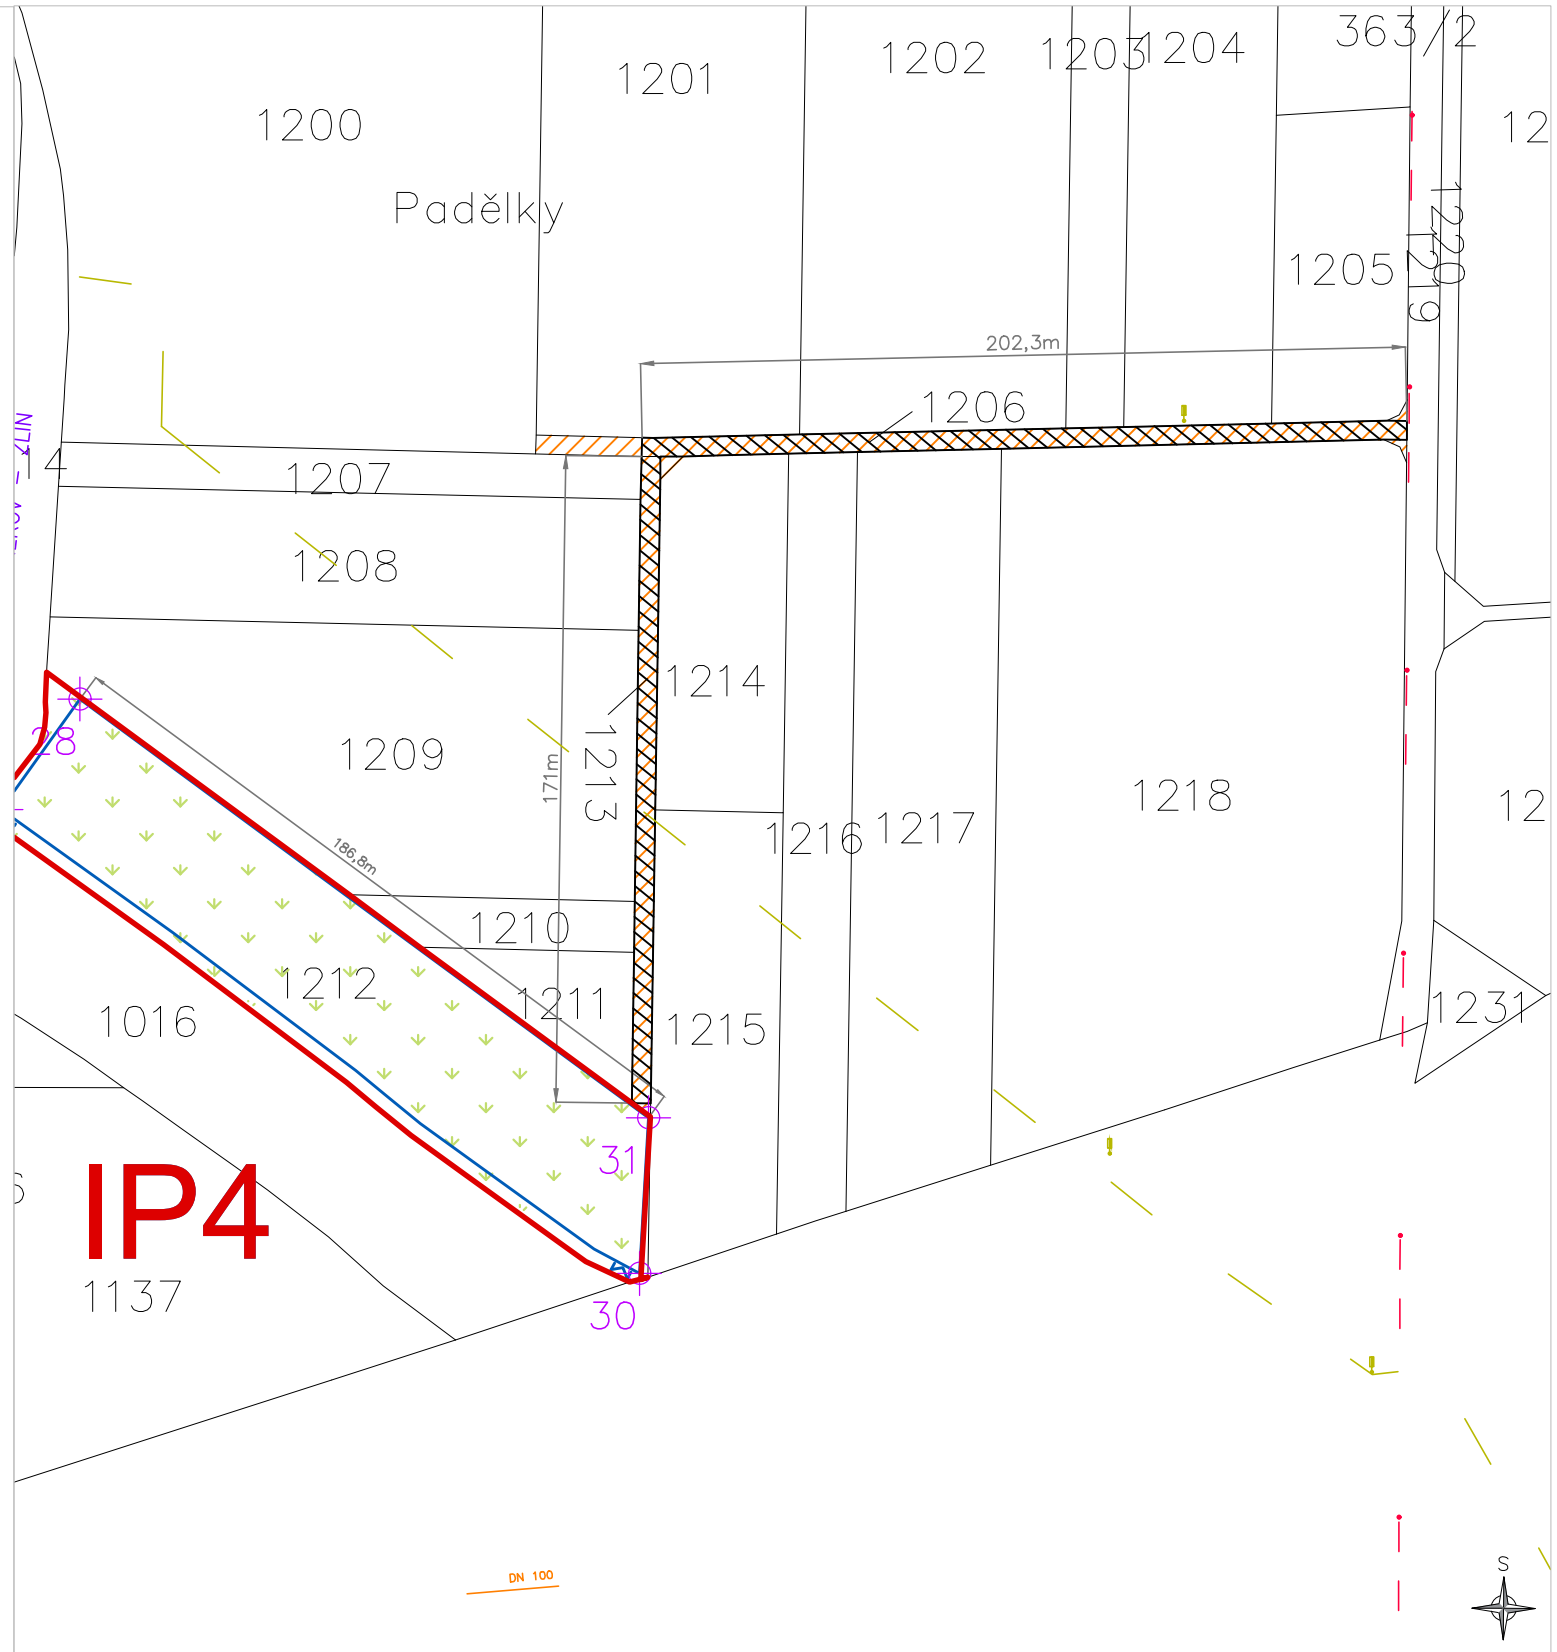


DOČASNÁ OBSLUŽNÁ KOMUNIKACE
– PŘÍČNÝ ŘEZ KONSTRUKCÍ

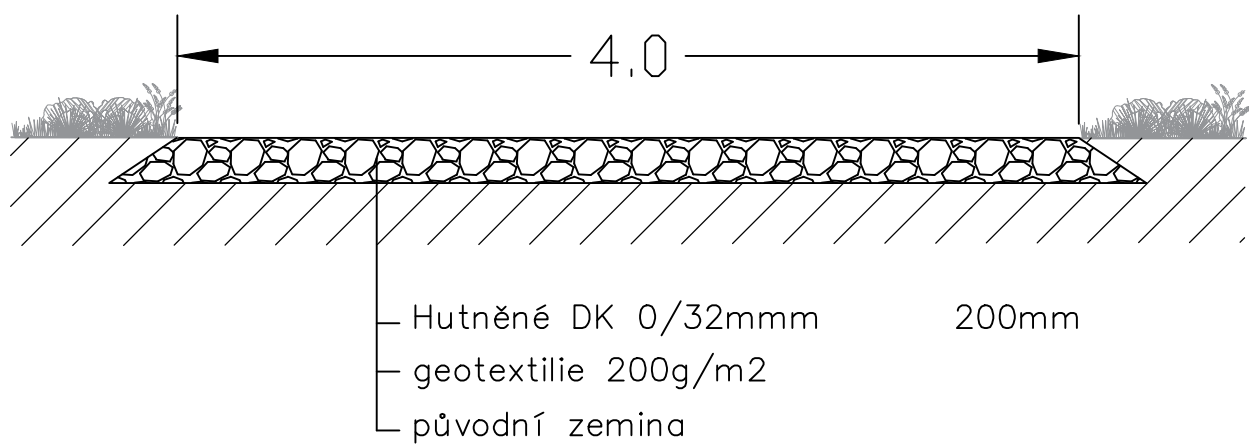

- ŘEŠENÉ ÚZEMÍ

HRANICE PARCEL DLE KN

PŘÍSTUPOVÉ CESTY
- OPLOCENKA

BRÁNA

ZATRAVNĚNÍ

VZDÁLENOST 3M OD HRANICE POZEMKU

PROVOZNÍ ULÍČKA

KÓTY

DOČASNÁ OBSLUŽNÁ KOMUNIKACE

- A1

a4

FE
- MODUL VÝSADEB STROMŮ

MODUL VÝSADEB KEŘŮ

SOLITERNÍ STROM
- INŽENÝRSKÉ SÍŤ

VODOVOD, DN 700 | VaK Kroměříž

EL. NADZ. VEDENÍ VN | EG.D

DÁLKOVÝ OPTICKÝ KABEL | CETIN

VTL PLYNOVOD, DN 150 | GasNet

EL. KABEL | O2/ŘSD

MELIORACE | METROSTAV/ŘSD

ZHOTOVITEL	LANDPROJEKT, s.r.o.	<div>Landprojekt</div> <div>Amálie Škráškové 983, 686 03 Staré Město IČO: 28822129 DIČ: CZ28822129</div> <div>www.landprojekt.cz info@landprojekt.cz +420 775 225 100</div>	
ZODPOVĚDNÝ PROJEKTANT	Ing. Markéta Sprinzlová, Ph.D.		
VYPRACOVAL	Mgr. Eva Dubcová		
INVESTOR	Státní pozemkový úřad Pobočka Kroměříž Riegrovo nám. 3228/22 767 01 Kroměříž		
INVESTOR	Ředitelství silnic a dálnic Fügnerovo nábřeží 5476, 760 01 Zlín	MÍSTO: k.ú. Martinice u Holešova	
AKCE		INTERAKČNÍ PRVKY IP 4, IP 5, IP 7 v k.ú. Martinice u Holešova	
OBSAH VÝKRESU		DETAIL KONSTRUKCE SOČASNÉ OBSLUŽNÉ KOMUNIKACE	
STUPEŇ PD:		DPS	
DATUM		7/2024	FORMÁT 2 A4
MĚŘITKO		1:500	Č. VÝKRESU 6