



PF T05

km 0,000

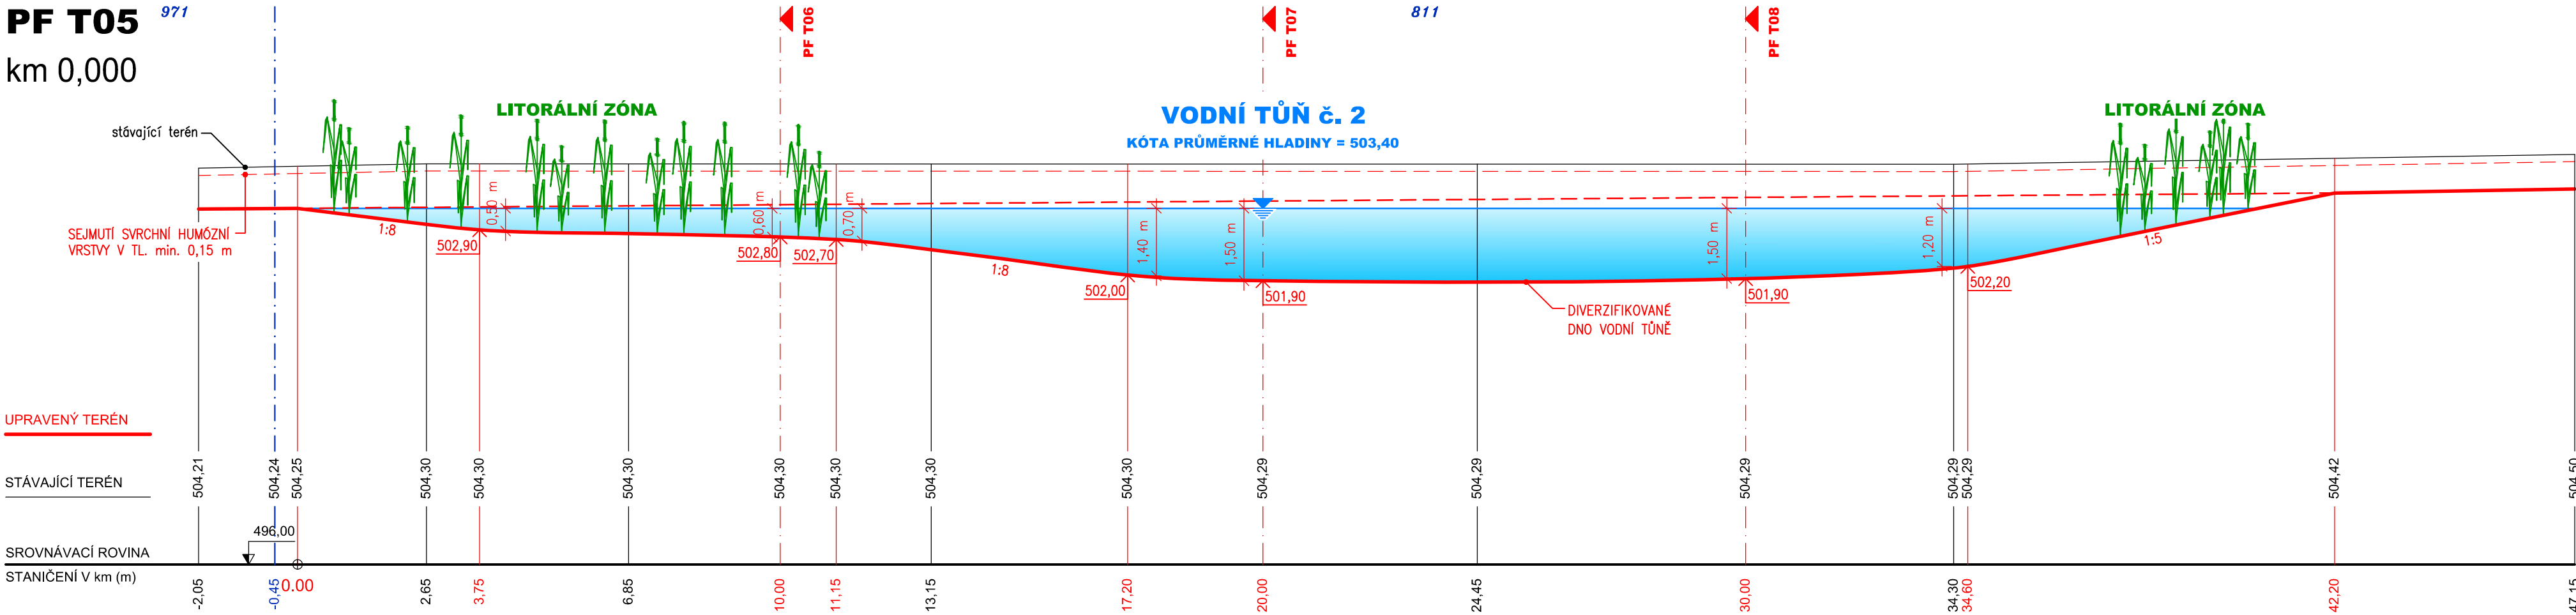


PF T06

km 0,010

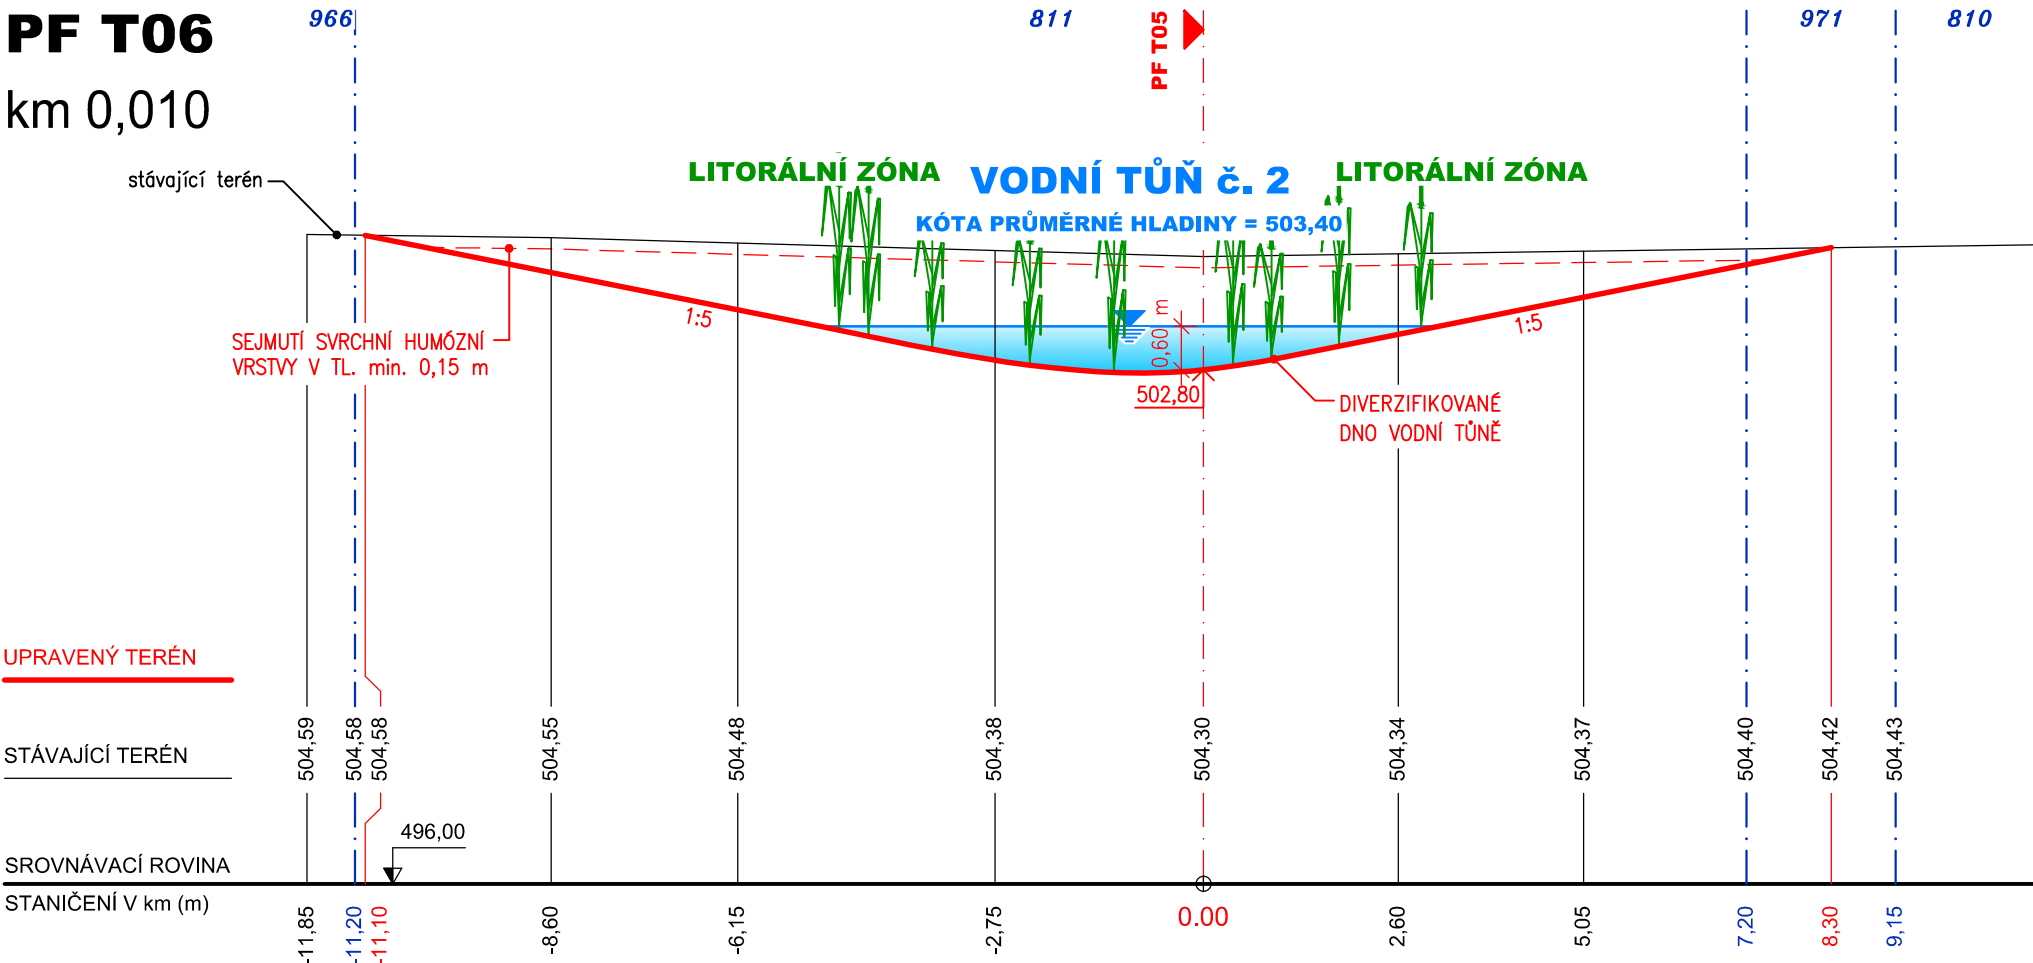


PF T07

km 0,020

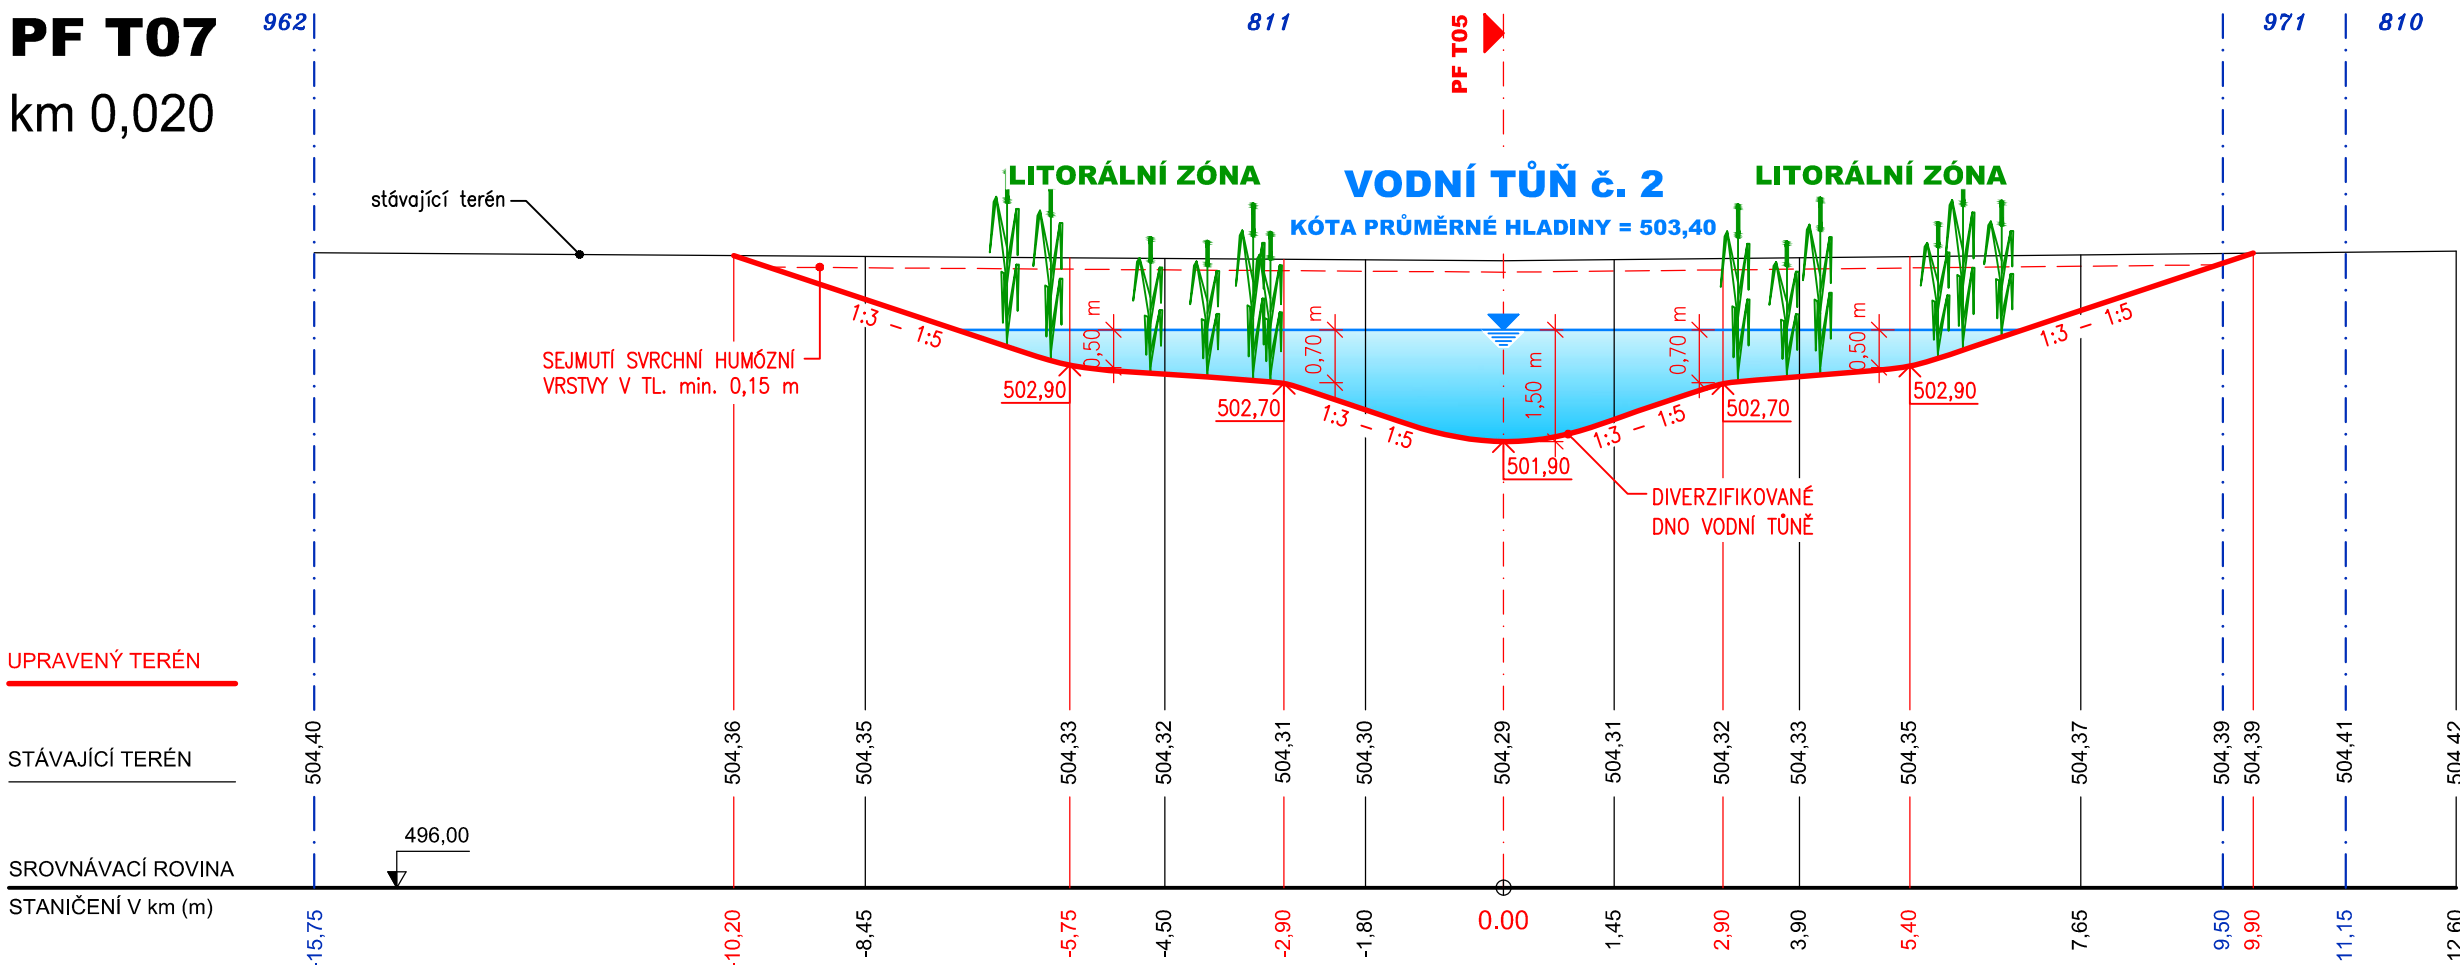

PF T08

km 0,030

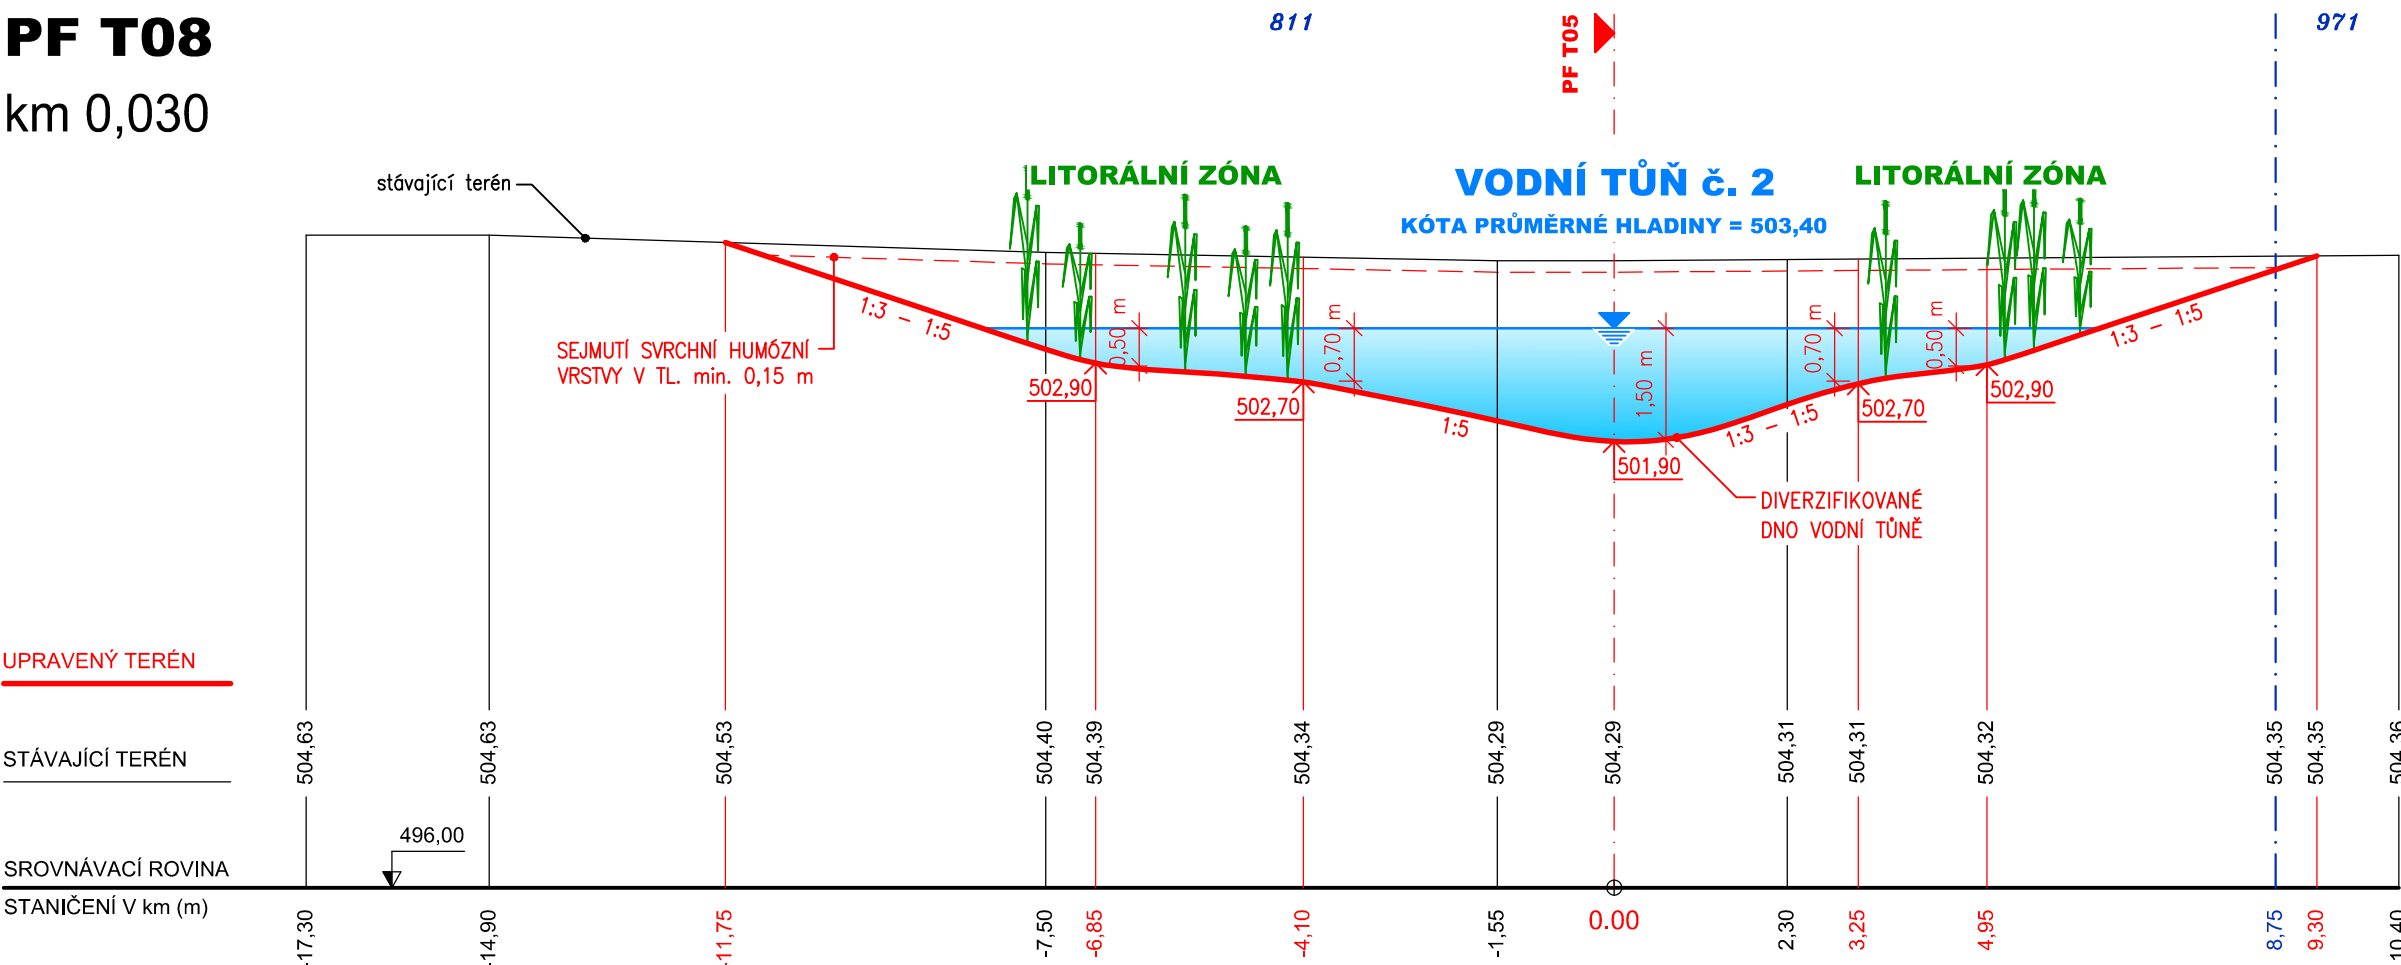

HŘIŠTĚ - REVITALIZACE REV1

k.ú. Hřiště

ŘEZY TŮNĚMI PF T06 - PF T08

M 1:100/100



VÝŠKOVÝ SYSTÉM BpV / SOUŘADNICOVÝ SYSTÉM S-JTSK

	VYPRACOVAL	HIP	ZODP. PROJ.	Ing. Luděk Halaš projekty VH staveb Bieblova 36, 613 00 BRNO IČ : 60365943, www.ludekhalas.cz	
	ING. SALAČ	ING. HALAŠ	ING. SALAČ		
OKRES	Havlíčkův Brod	OBEC	k.ú. Hřiště	ZAK. ČÍSLO	14/23
INVESTOR	Státní pozemkový úřad, Husinecká 1024/11a, 130 00 Praha			ARCH.ČÍSLO	02-1007
AKCE	<b>HŘIŠTĚ REVITALIZACE REV1</b>			STUPEŇ	DUR, DSP
				MĚŘÍTKO	1:100/100
				DATUM	09/2023
				PŘÍLOHA Č.	<b>D-5.2</b>
PŘÍLOHA	<b>ŘEZY TŮNĚMI PF T06 - PF T08</b>				