HŘIŠTĚ - REVITALIZACE REV1

k.ú. Hřiště

TRUBNÍ PROPUSTEK

M 1:50

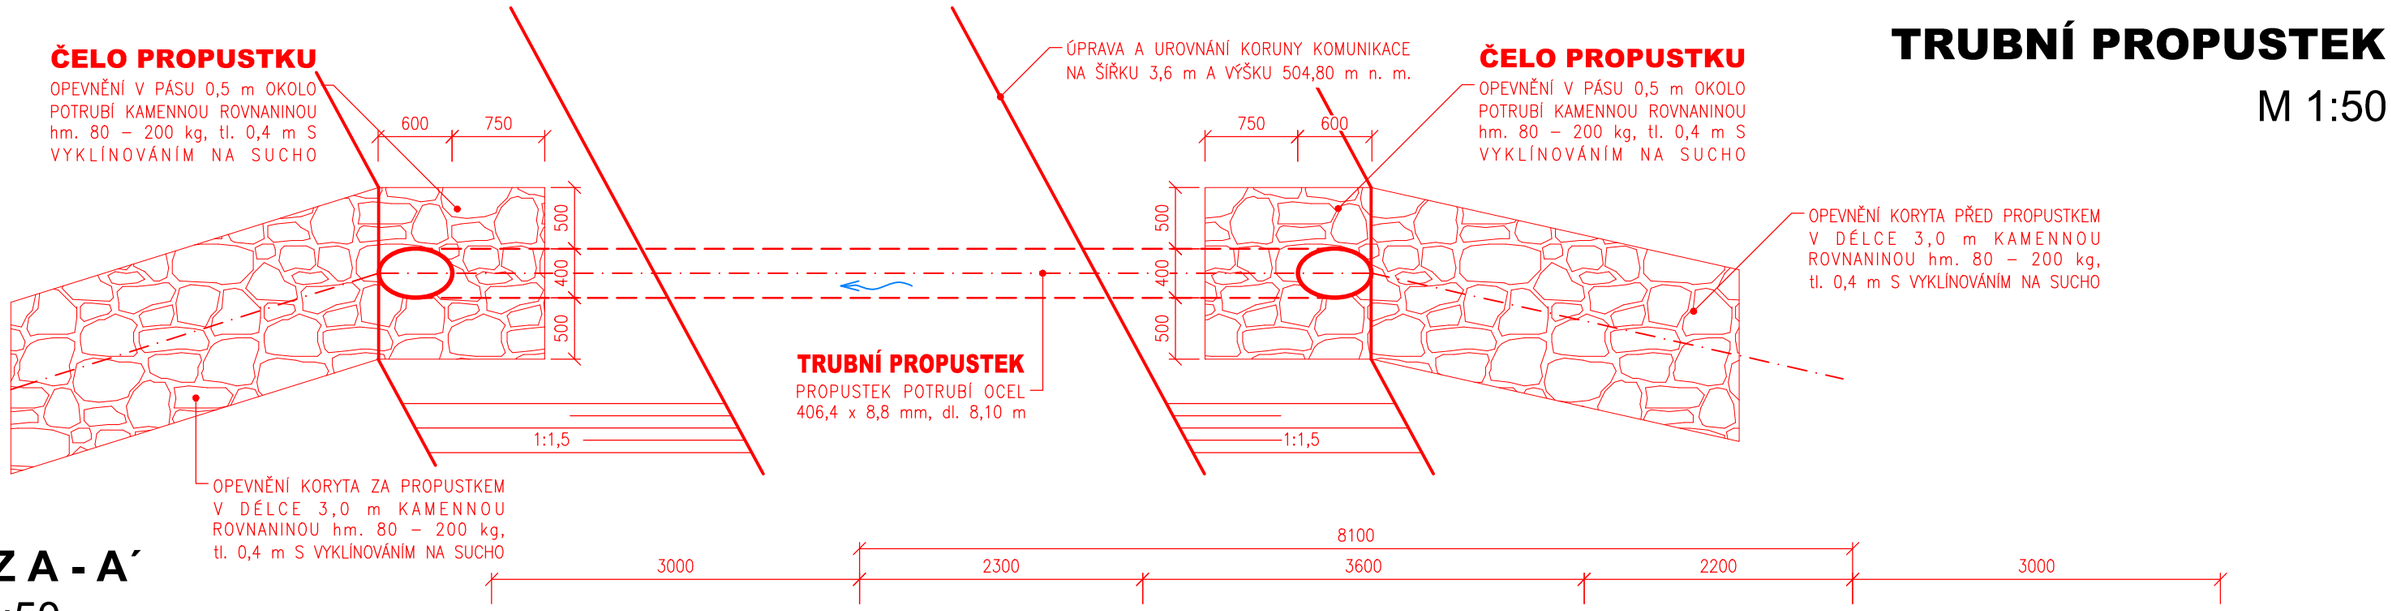

ŘEZ A - A´

M 1:50

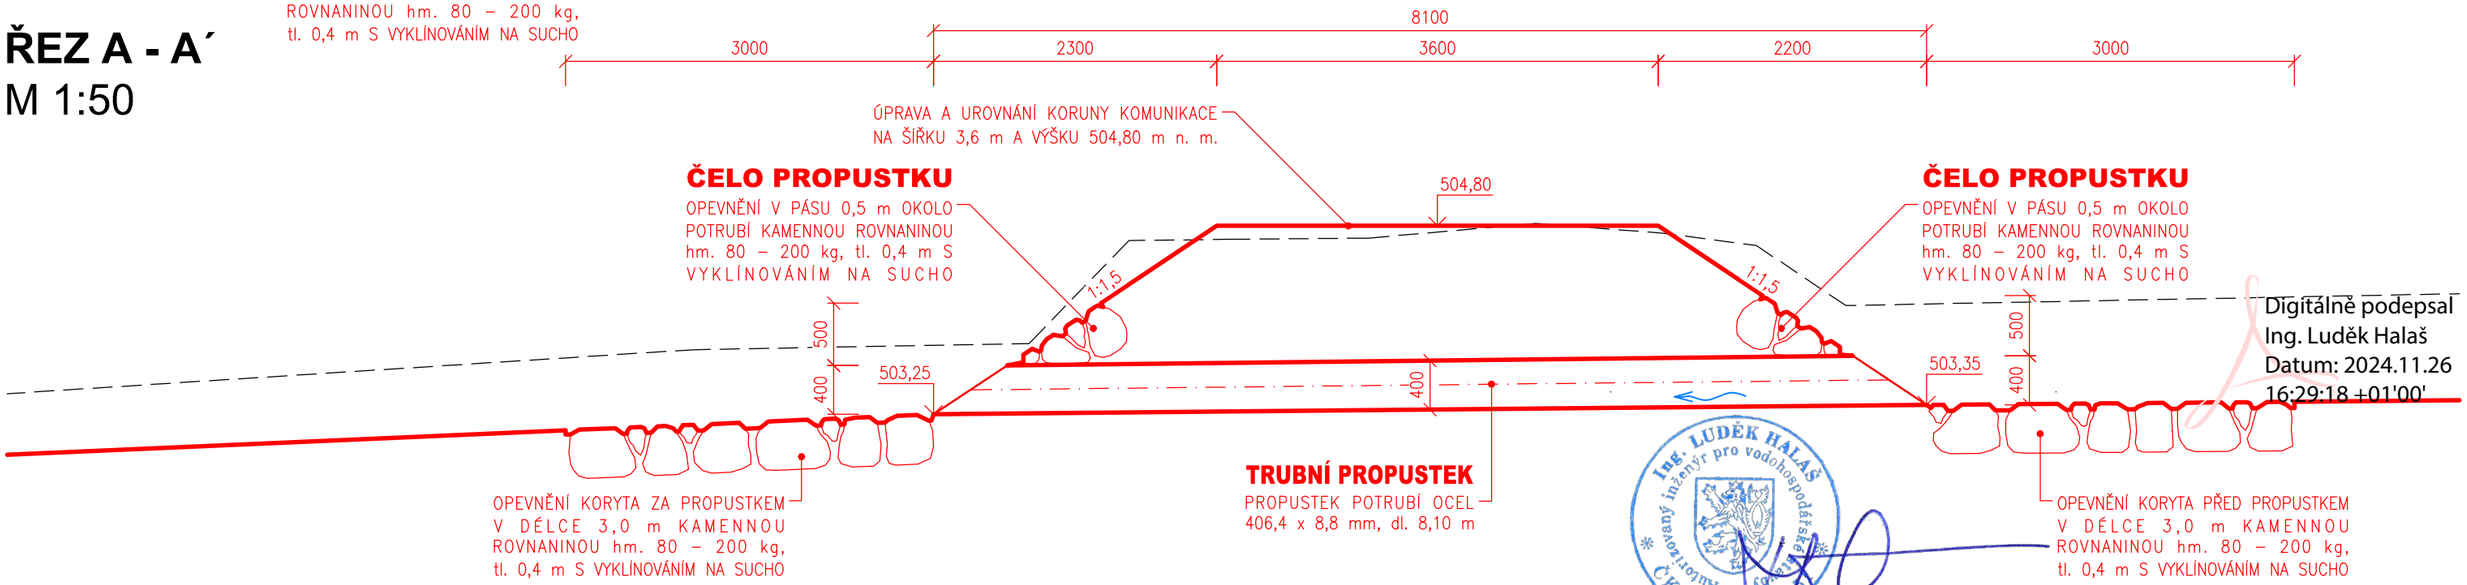

Digitálně podepsal Ing. Luděk Halaš
Datum: 2024.11.26 16:29:18 +01'00'

Ing. LUDĚK HALAŠ Autorizovaný inženýr pro vodohospodářské stavby ČKAIT - 1003665

VÝŠKOVÝ SYSTÉM Bpv / SOUŘADNICOVÝ SYSTÉM S-JTSK

	VYPRACOVAL	HIP	ZODP. PROJ.	*Ing. Luděk Halaš* *projekty VH staveb* Bieblova 36, 613 00 BRNO IČ : 60365943, www.ludekhalas.cz	
	ING. SALAČ	ING. HALAŠ	ING. SALAČ		
OKRES	Havlíčkův Brod	OBEC	k.ú. Hřiště	ZAK. ČÍSLO	14/23
INVESTOR	Státní pozemkový úřad, Husinecká 1024/11a, 130 00 Praha			ARCH.ČÍSLO	02-1007
AKCE	**HŘIŠTĚ REVITALIZACE REV1**			STUPEŇ	DUR, DSP
				MĚŘÍTKO	1:50
				DATUM	09/2023
				PŘÍLOHA Č.	**D-8**
PŘÍLOHA	**TRUBNÍ PROPUSTEK**				