


KATASTRÁLNÍ ÚZEMÍ

k.ú. Hřiště

M 1 : 250/100

PŘÍČNÉ ŘEZY HRÁZE

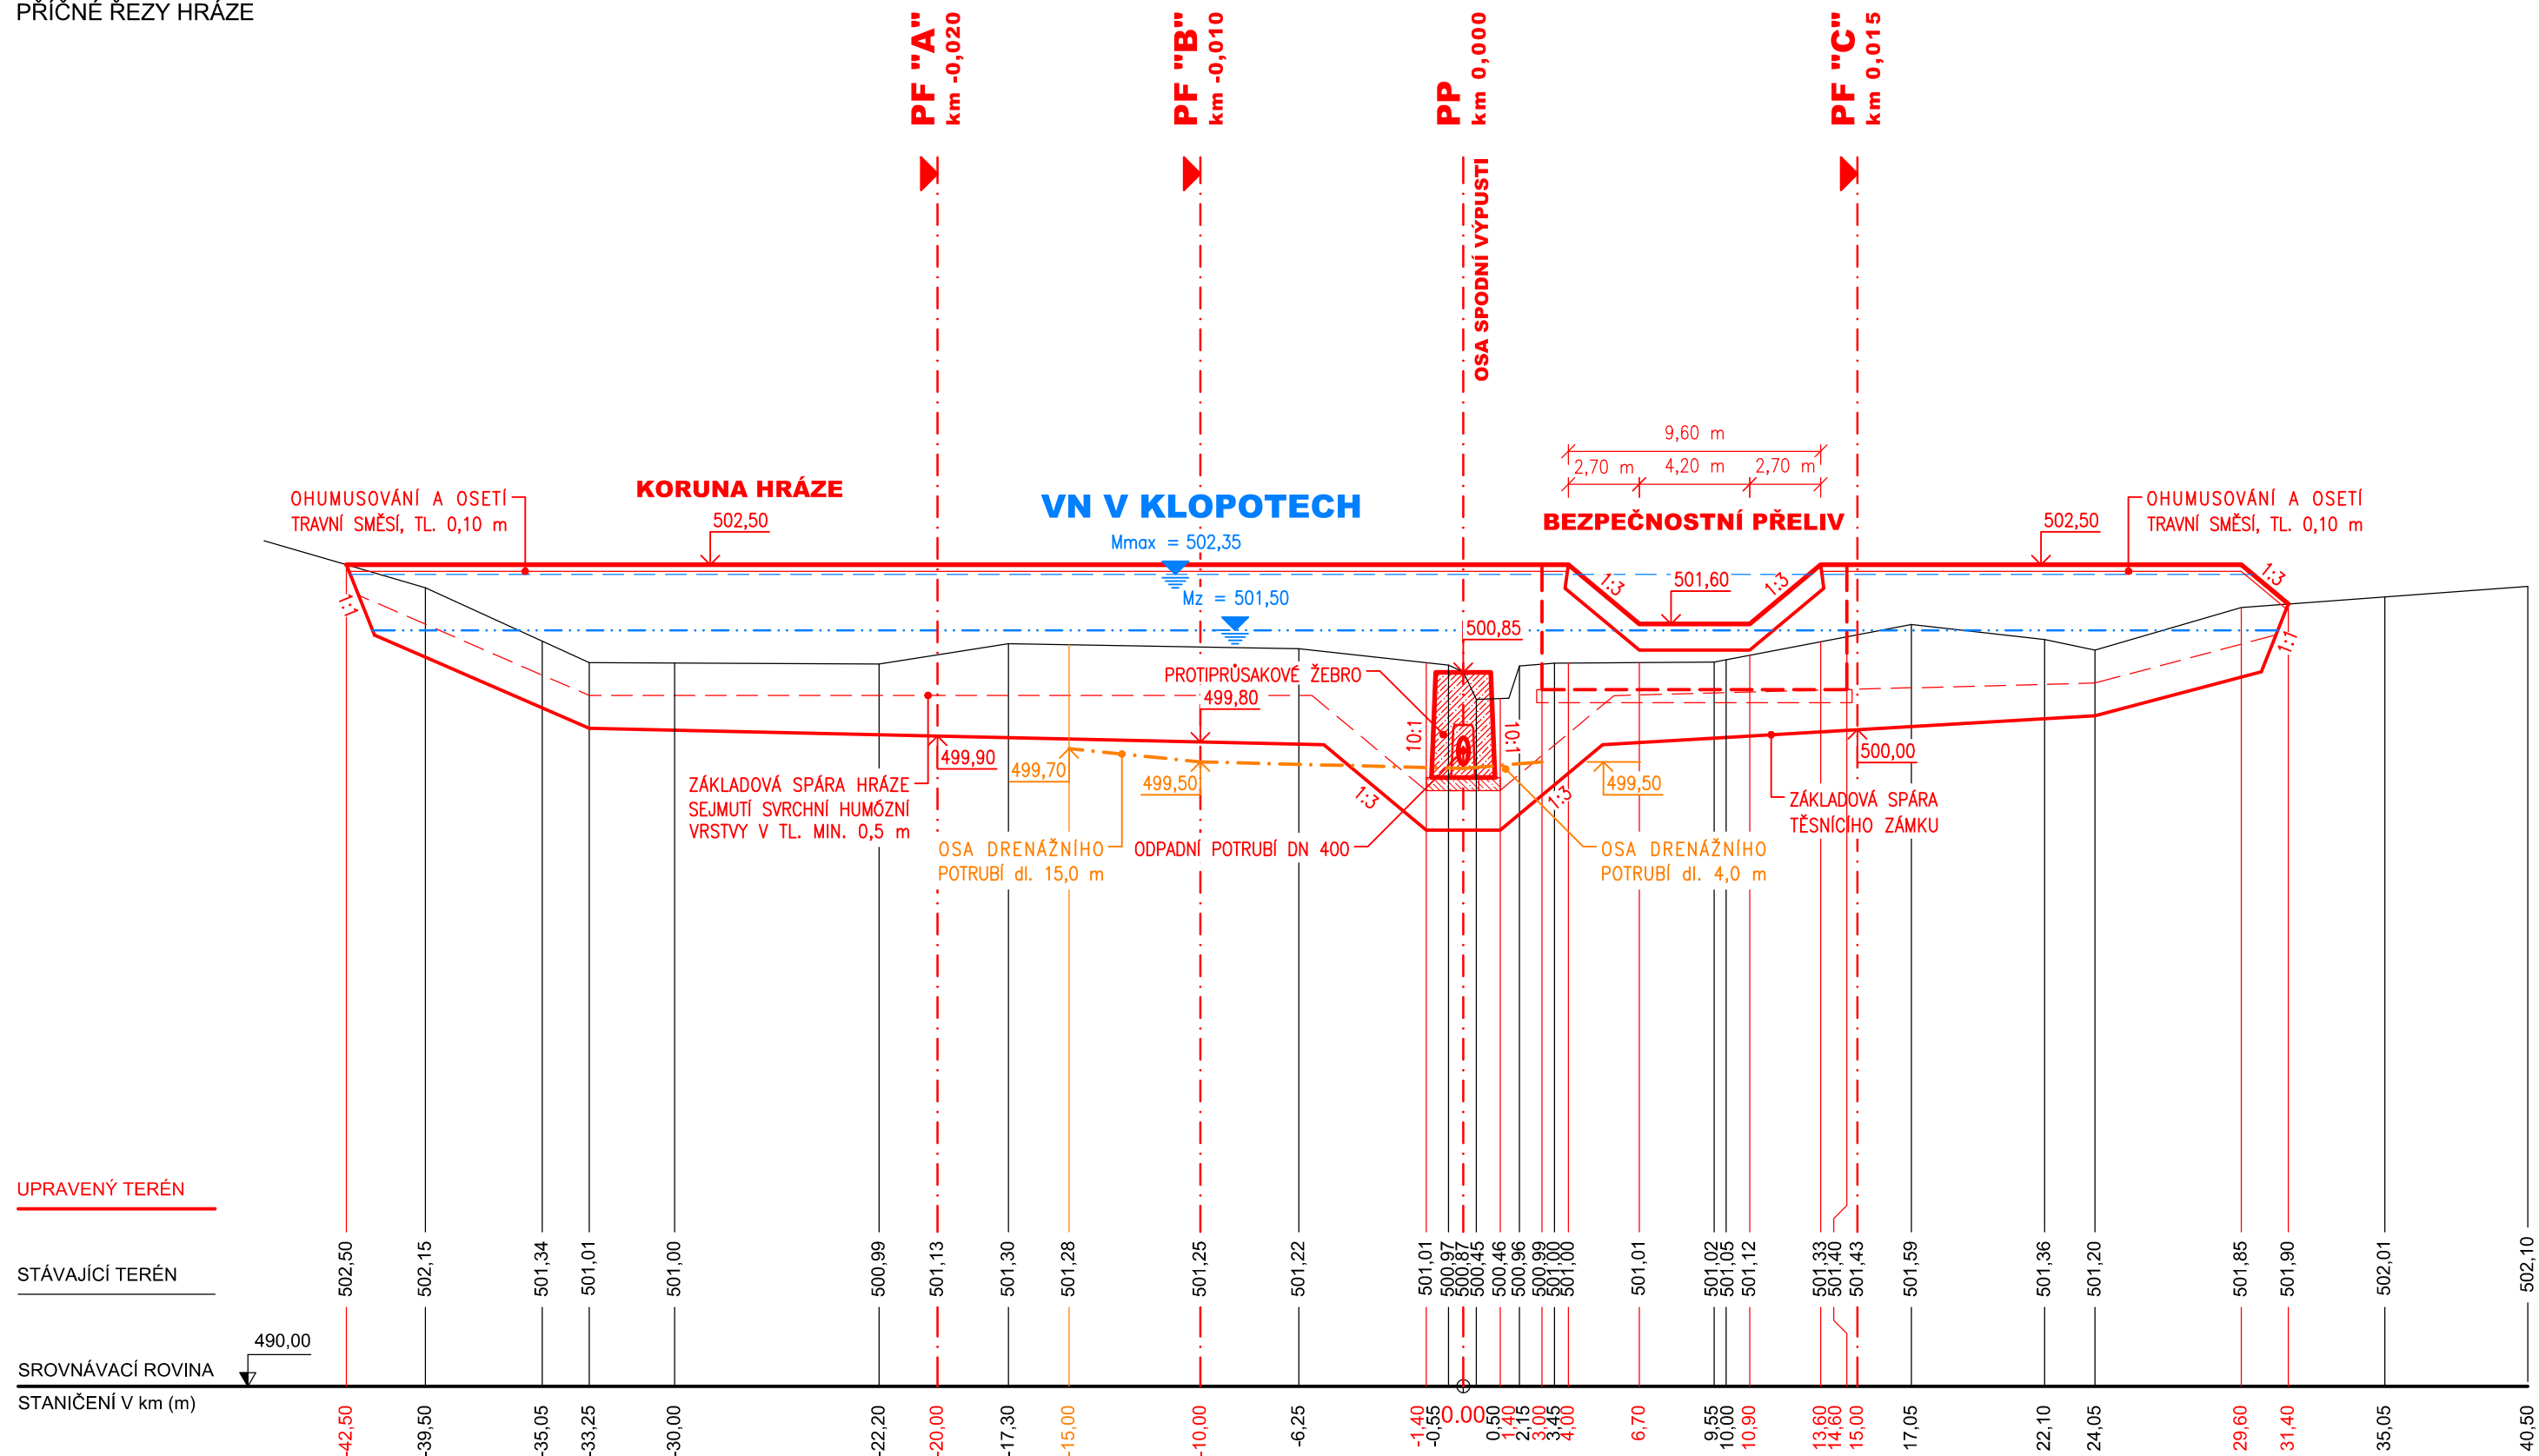

k.ú. Hřiště

M 1:250/100

VÝŠKOVÝ SYSTÉM B_{pV} / SOUŘADNICOVÝ SYSTÉM S-JTSK

	VYPRACOVAL	HIP		ZODP. PROJ.		<div>Ing. Luděk Halaš</div> <div>projekty VH staveb</div> <div>Bieblova 36, 613 00 BRNO</div> <div>IČ : 60365943, www.ludekhalas.cz</div>	
	ING. SALAČ	ING. HALAŠ		ING. SALAČ			
							
OKRES	Havlíčkův Brod	OBEC	k.ú. Hřiště		ZAK. ČÍSLO	14/23	
INVESTOR	Státní pozemkový úřad, Husinecká 1024/11a, 130 00 Praha				ARCH.ČÍSLO	02-1007	
AKCE	<div>HŘIŠTĚ</div> <div>REVITALIZACE REV1</div>				STUPEŇ	DUR, DSP	
					MĚŘITKO	1:250/100	
					DATUM	09/2023	
					PŘÍLOHA Č.	<div>D-3</div>	
PŘÍLOHA	PODÉLNÝ PROFIL HRÁZE						